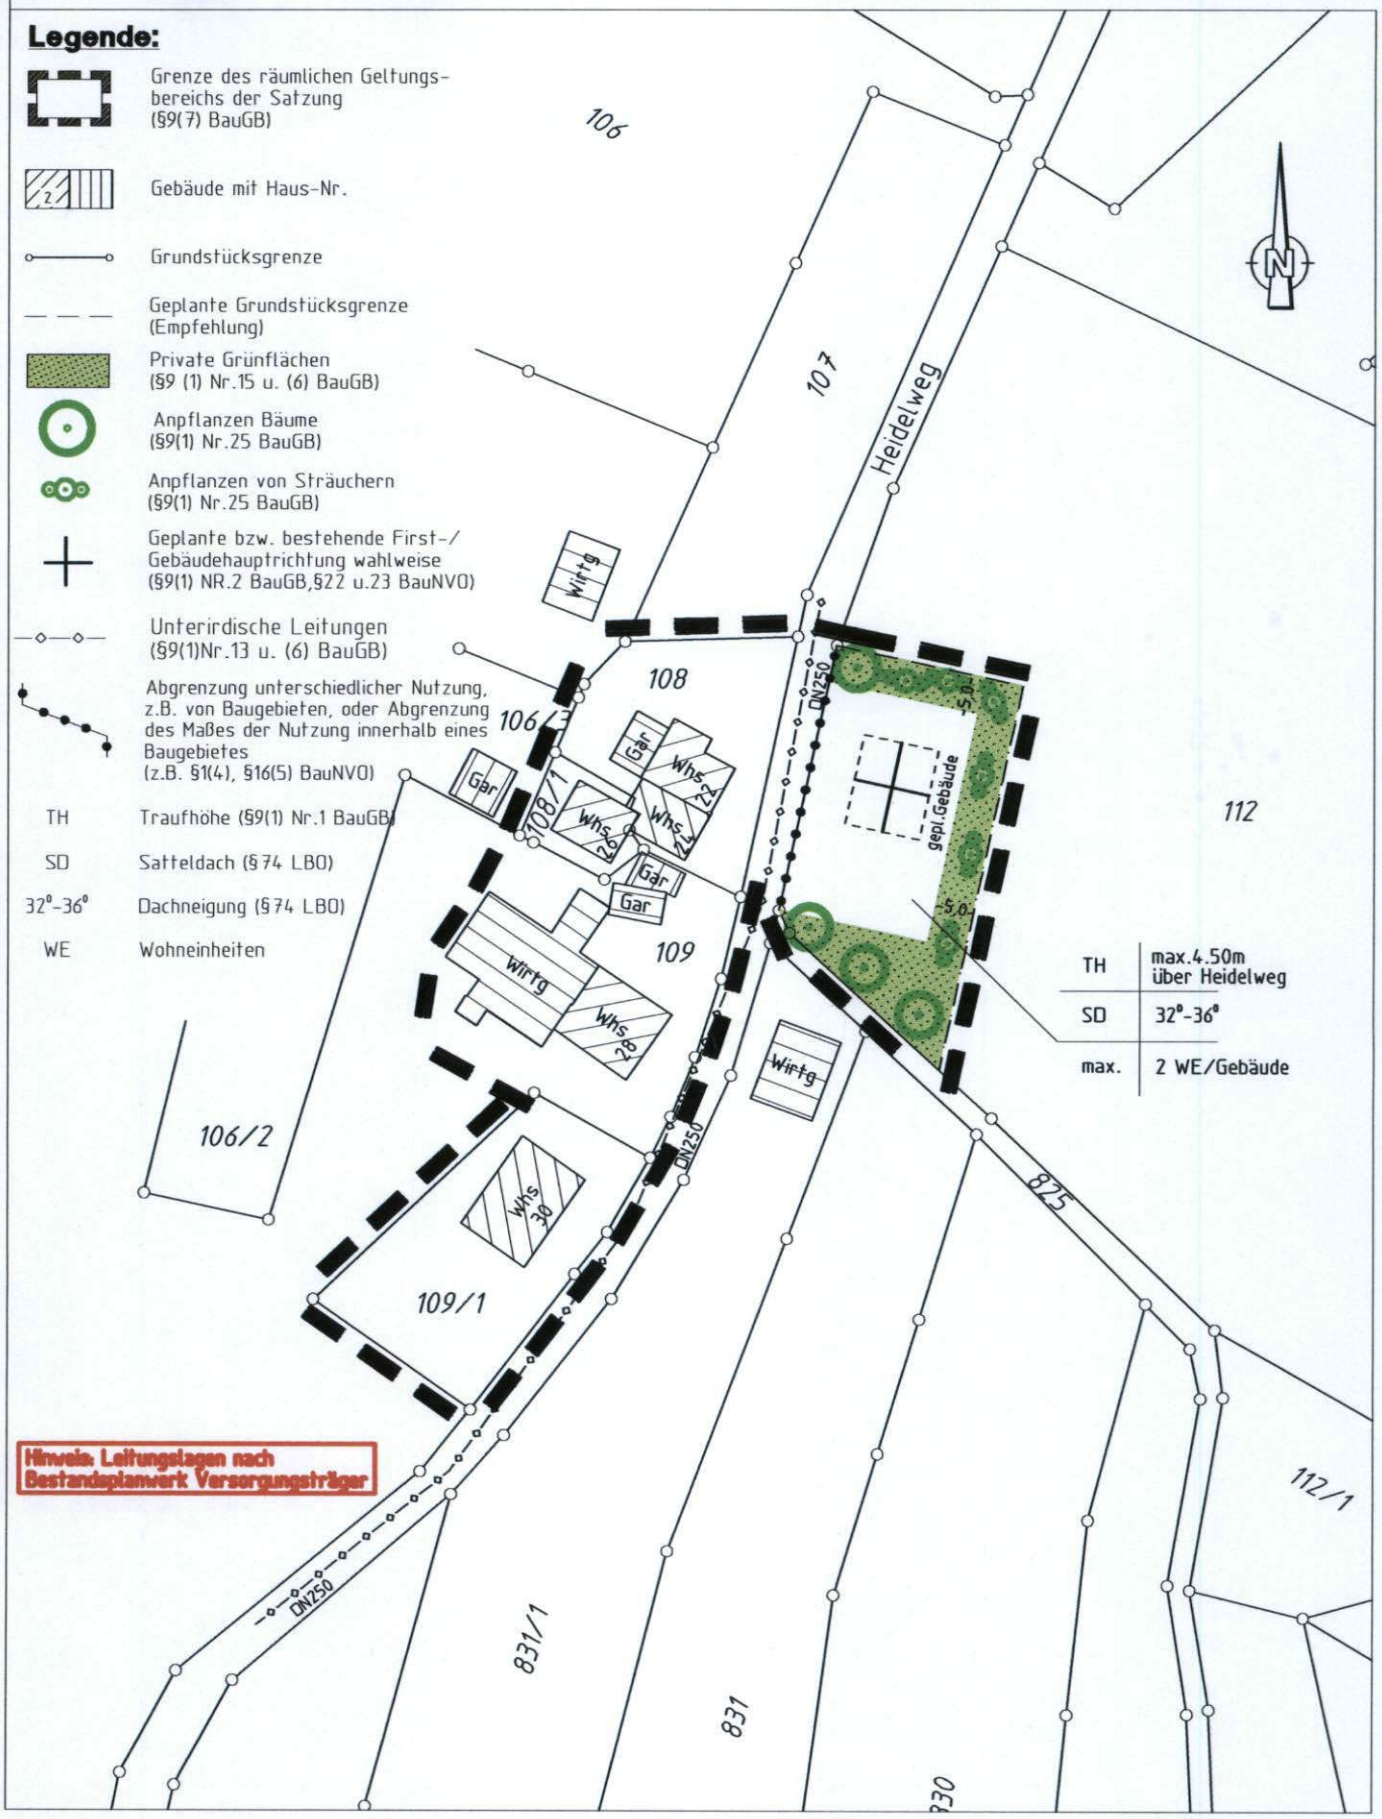


Gemeinde Steinen Gemarkung Endenburg

Aussenbereichssatzung **"Heidelweg"**

Abgrenzungsplan / zeichnerischer Teil

Datum: 28.09.2005	gez.:	Er	Maßstab: **1:1000**
Größe: 21,0 x 29,7	gepr.:	Fl	
Plbz: Replan.plt	Proj.Nr.:	1234	Unterschrift:

GEOplan

CARD/1