
Pflanzplan zum Bebauungsplan „Ob den Gärten, 2. Erweiterung und 3. Änderung“

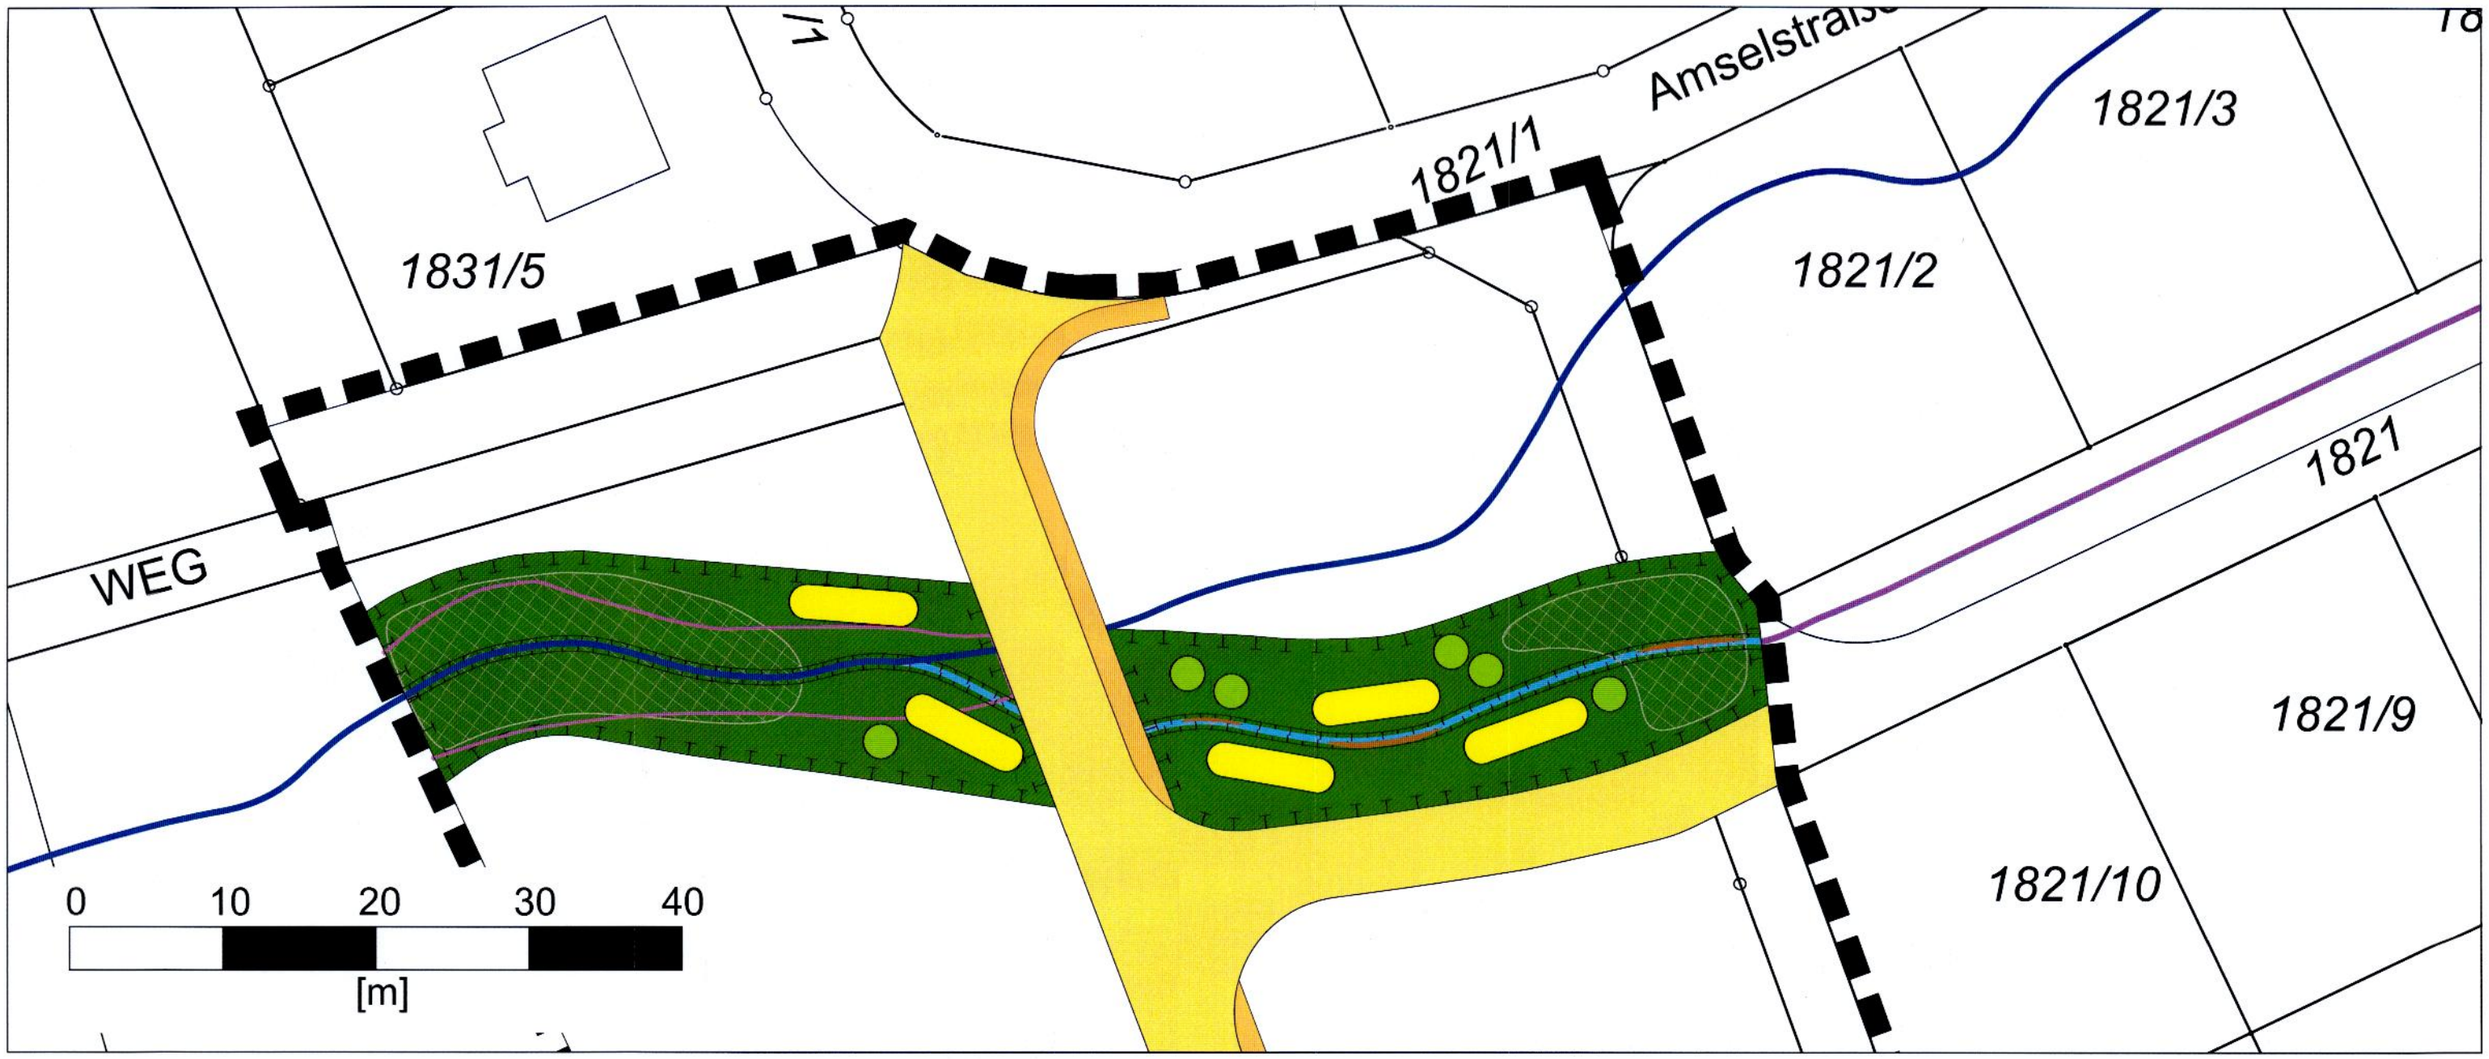

Legende:

- Geltungsbereich des Bebauungsplans
- Gewässerrandstreifen
- Natürlicher Gewässerverlauf Sulzgraben
- Verlegung des Sulzgrabens im Zuge des B-Plans "Ob den Gärten, 2. Erweiterung und 3. Änderung"
- Verlegung des Sulzgrabens im Zuge des angrenzenden B-Plans "Ob den Gärten, 1. Erweiterung, 2. Änderung"
- Biotop (Nr. 177184178703) mit bestehender Bepflanzung
- Weidenfaschine
- Gruppenpflanzungen von Weidengehölzen
- Einzelpflanzungen von Erlen
- Straßenverkehrsflächen
- Gehweg
- Retentionsflächen

Bepflanzung (Baum-bzw. Strauch-Arten):

Gruppenpflanzungen von 6 kleinwüchsigen Weidengehölzen aus z.B. Sal-Weide (Salix caprea),Ohr-Weide (S. aurita), Mandel-Weide (S. triandra), Korb-Weide (S. viminalis)

Einzelpflanzungen von Schwarz-Erlen

Auftraggeber: Gemeinde Dautmergen

Planersteller:
FRITZ & GROSSMANN ● UMWELTPLANUNG GMBH
Wilhelm-Kraut-Straße 60 72336 Balingen Tel: 07433 / 930363
Fax: 07433 / 930364 E-Mail: info@grossmann-umweltplanung.de

Projekt: Bebauungsplan "Ob den Gärten, 2. Erweiterung und 3. Änderung"

Plan: Pflanzplan zum Bebauungsplan

Maßstab:	1 : 400	Stand:	15.12.2021
Landkreis:	Zollernalbkreis	Gemarkung:	Dautmergen
Grundlage:	ALKIS	Gefertigt:	Machts
		Anerkannt:	