

GEMEINDE SEELBACH KR LAHR
BEBAUUNGSPLAN IM GEBIET „LANGACKERN -
FUCHSACKERN, GEWANN ORTSETTER-U-ORTSETTER STEINBACH“
STRASSENLANGENSCHNITT D-E-F-N-O-R
MASSSTAB = 1 : 1000/100

ERLÄUTERUNG
AUFTRAG
ABTRAG


DEM STRASSENLANGENSCHNITT IST DER
VORENTWURF DES JNG. BÜROS KARL ZINK
IN LAUF (BADEN) ZUGRUNDE, GELEGT. ES
KÖNNEN SICH BEI DEN ENDGÜLTIGEN PLÄNEN
NOCH GERINGE ABWEICHUNGEN ERGEBEN.

STRECKE D-E-F-N-O-R


SEELBACH/KAPPEL, DEN 8.9.1972
DER BÜRGERMEISTER FÜR DIE PLANUNG



Phil. Ratzel

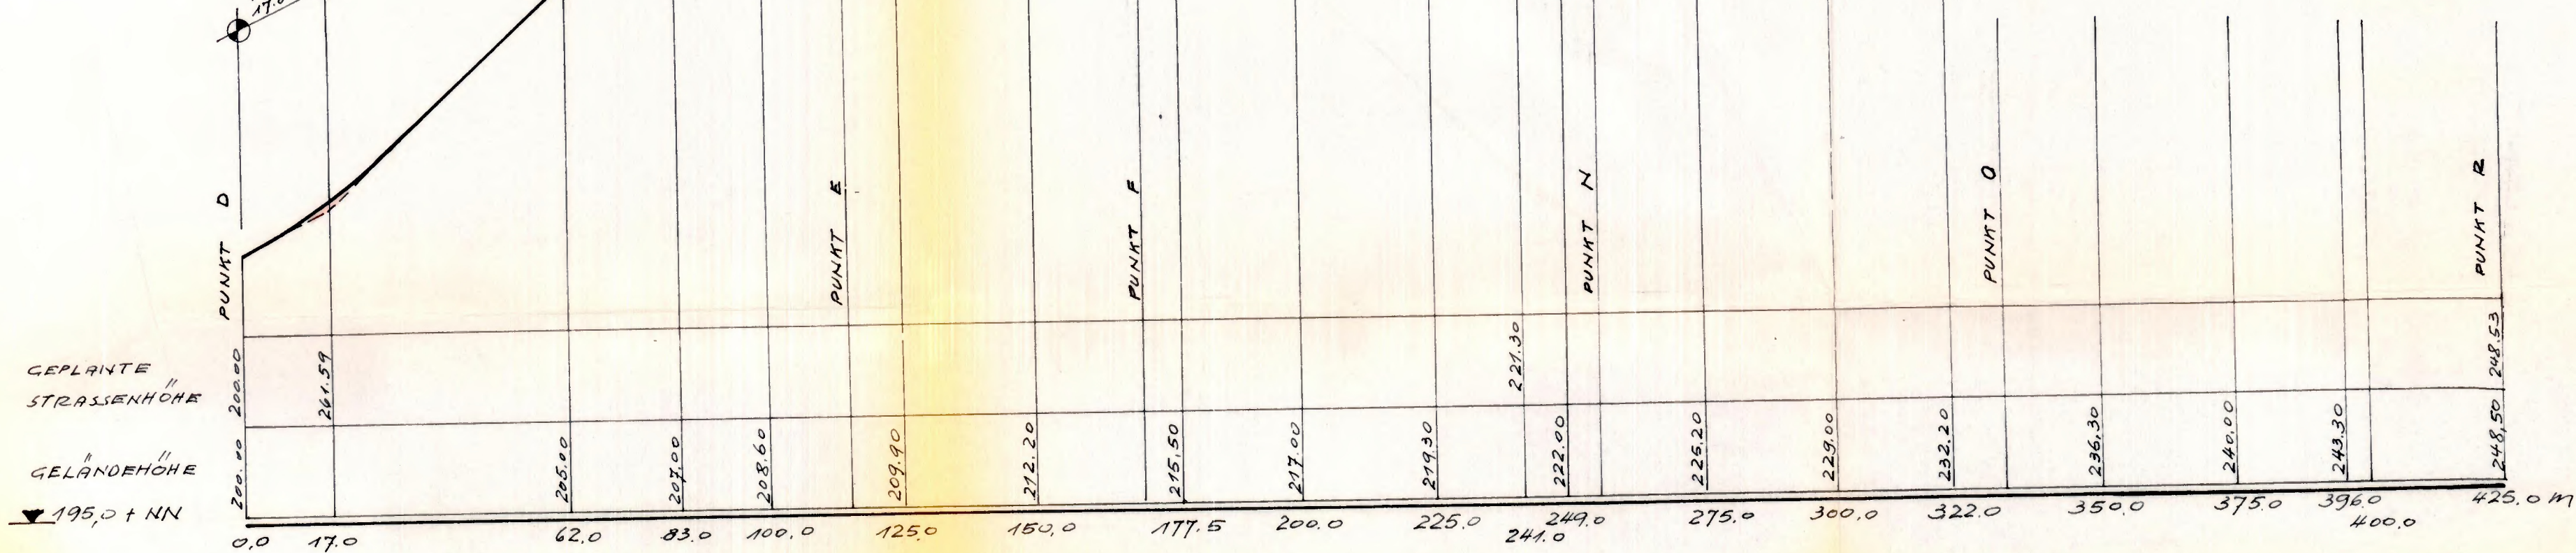

GEMEINDE SEELBACH KR. LAHR
**BEBAUUNGSPLAN IM GEBIET „LANGACKERN-
FUCHSACKERN, GEWANN ORTSETTER-U-ORTSETTER-STEINBACH“**
GELÄNDESCHNITT - STRASSENQUERSCHNITTE -
HAUSFORMEN - SCHEMATISCHE DARSTELLUNG -
SCHNITT BEI I-I. MASST. 1:200.

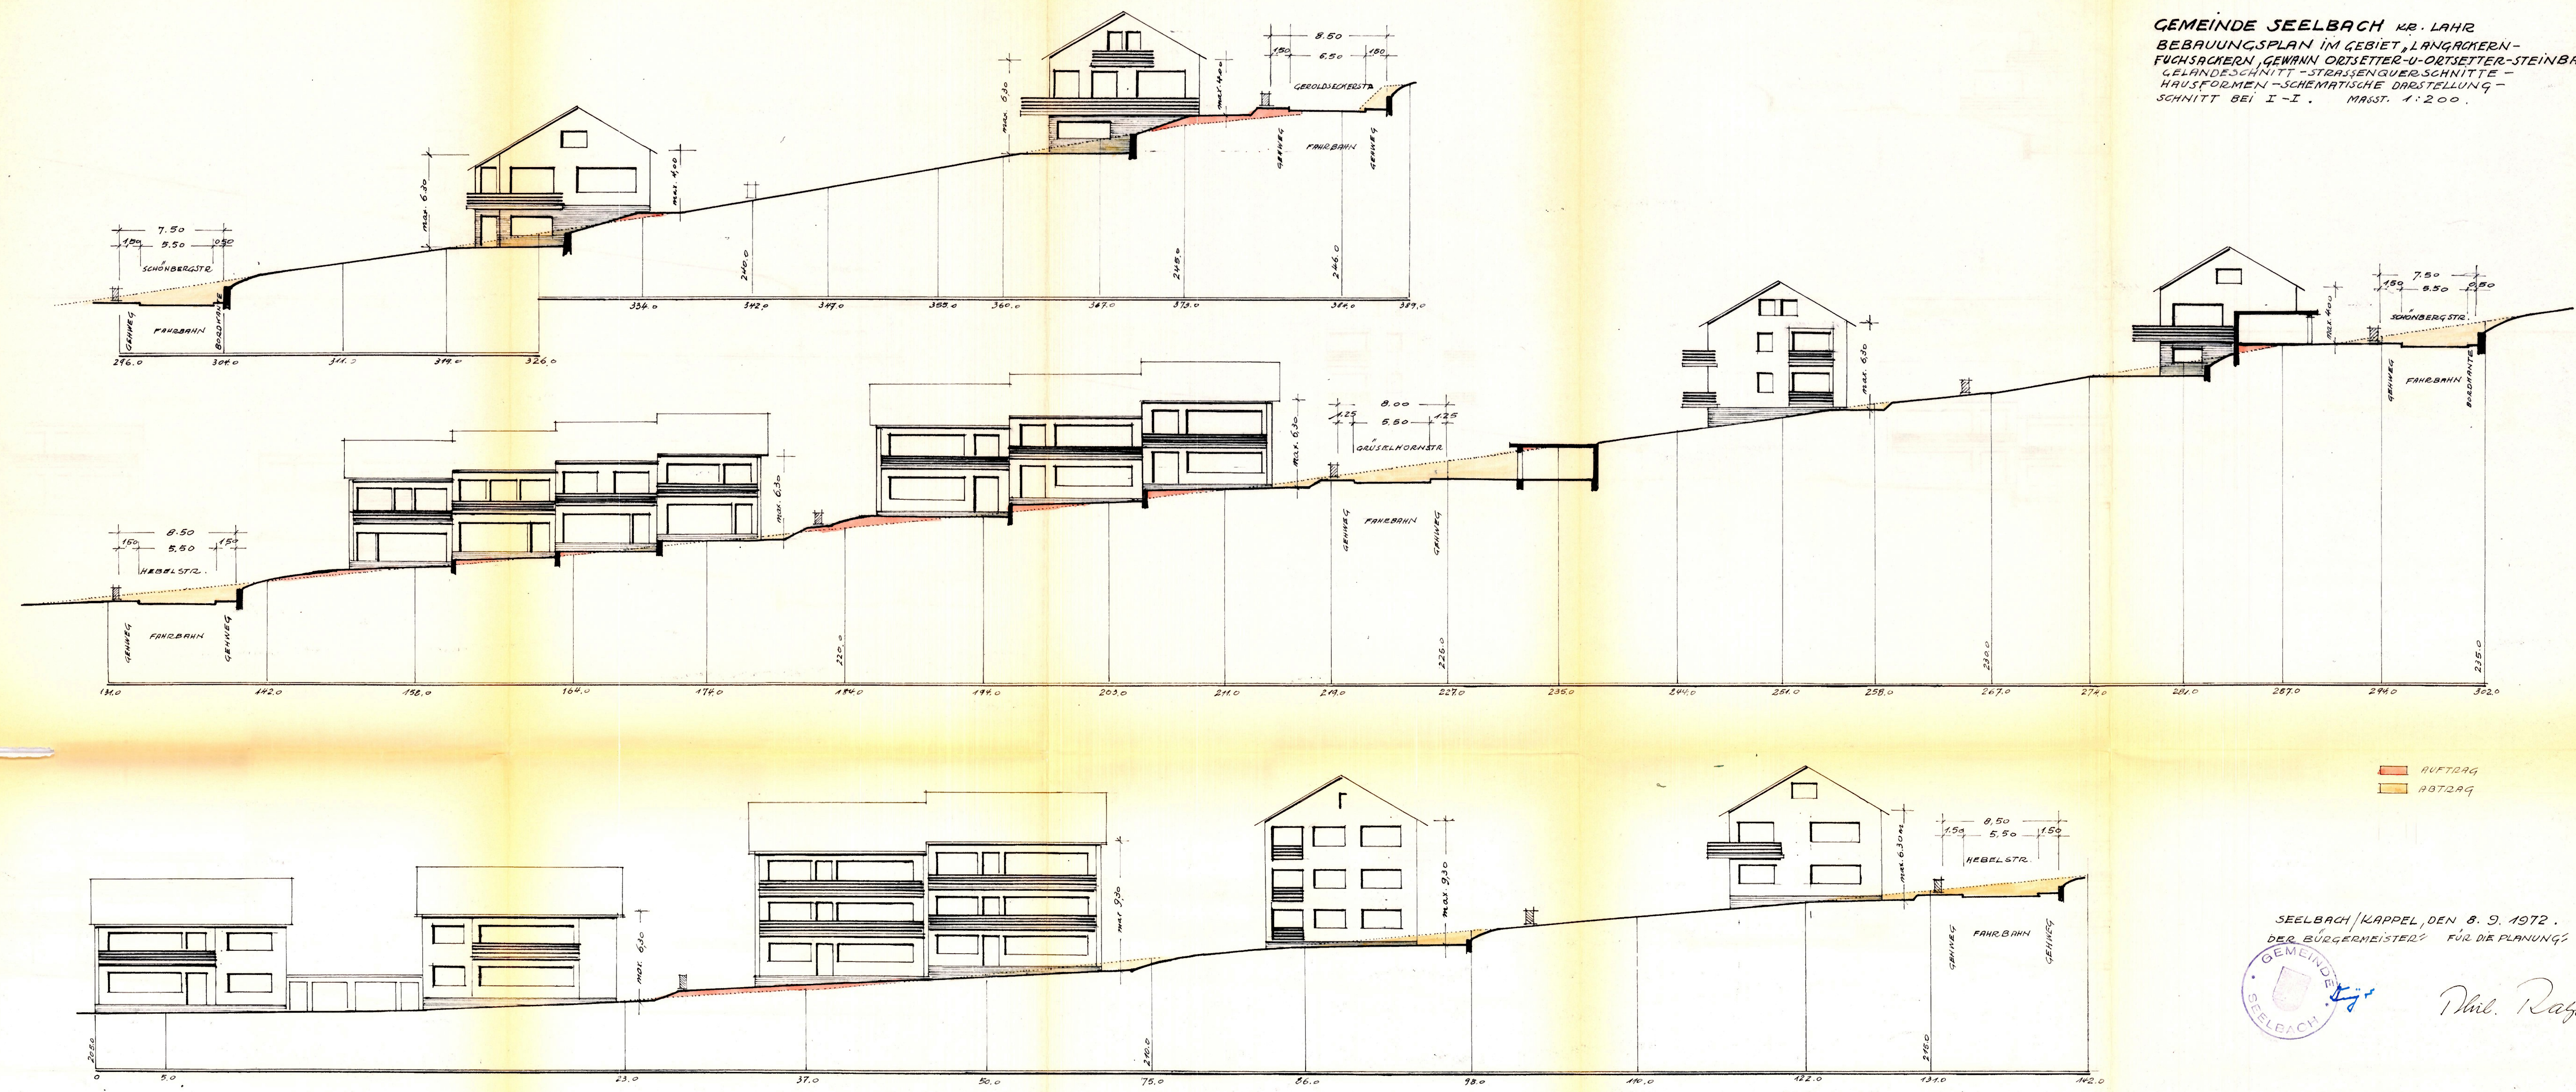


AUFTRAG
ABTRAG

SEELBACH/KAPPEL, DEN 8. 9. 1972.
DER BÜRGERMEISTER FÜR DIE PLANUNG

SEELBACH

Phil. Rapp

GEMEINDE SEELBACH KR. LAHR
BEBAUUNGSPLAN IM GEBIET „LANGACKERN-
FUCHSACKERN, GEW. ORTSETTER-U-ORTSETTER STEINBACH.“
GELÄNDESCHNITT-STRASSENQUERSCHNITTE-
HAUSFORMEN-SCHEMATISCHE DARSTELLUNG-
MASSST. = 1 : 200. SCHNITT II-II.

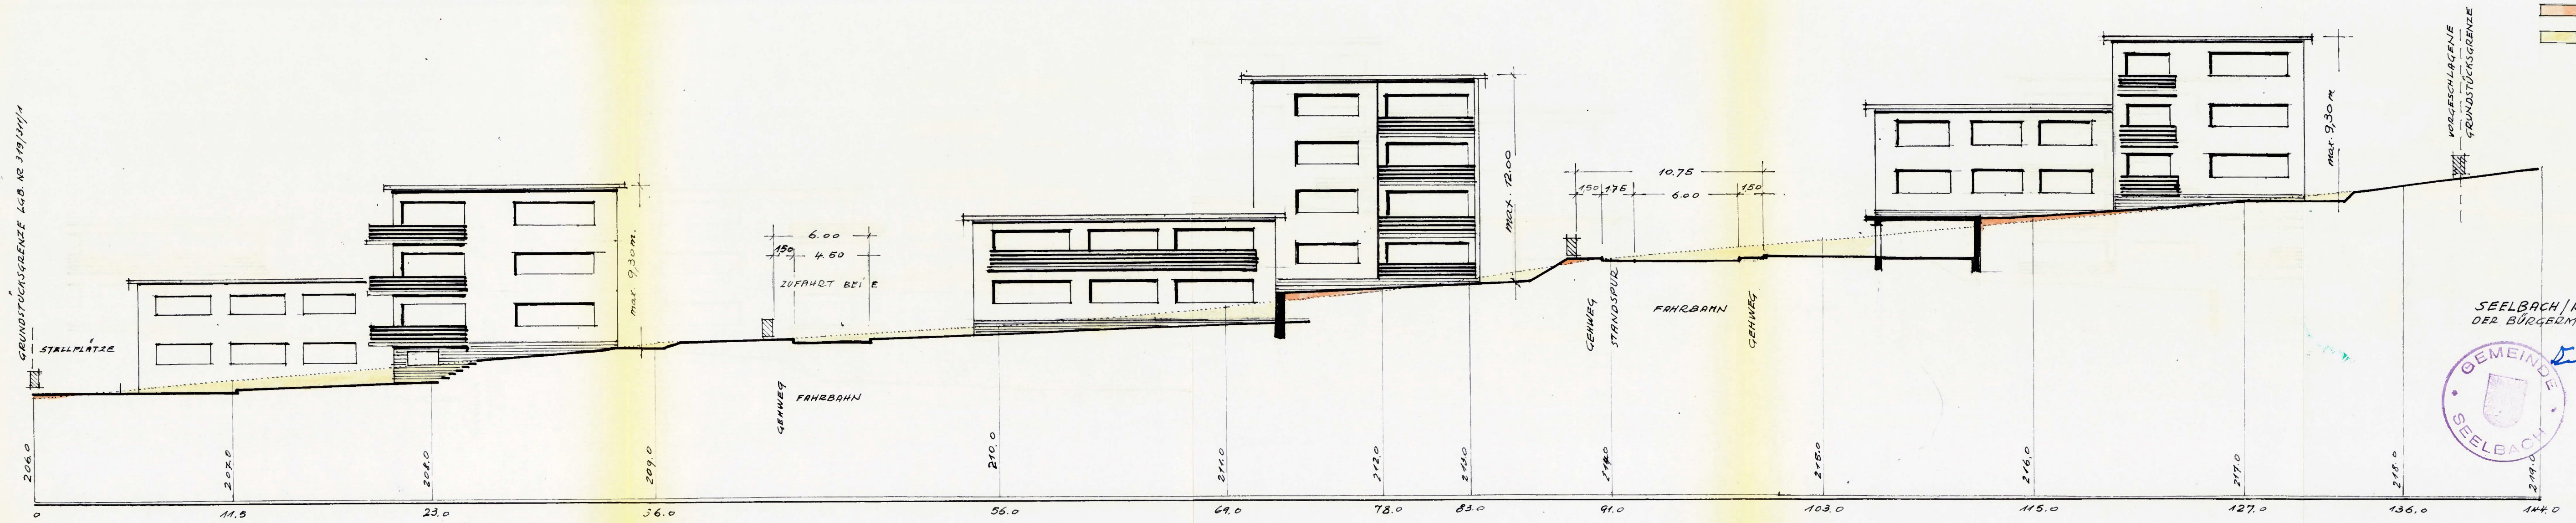

SEELBACH/KAPPEL, DEN 8. 9. 1972.
DER BÜRGERMEISTER: FÜR DIE PLANUNG:



Phil. Rofel