
Anlage 1 a
Fertigung 3

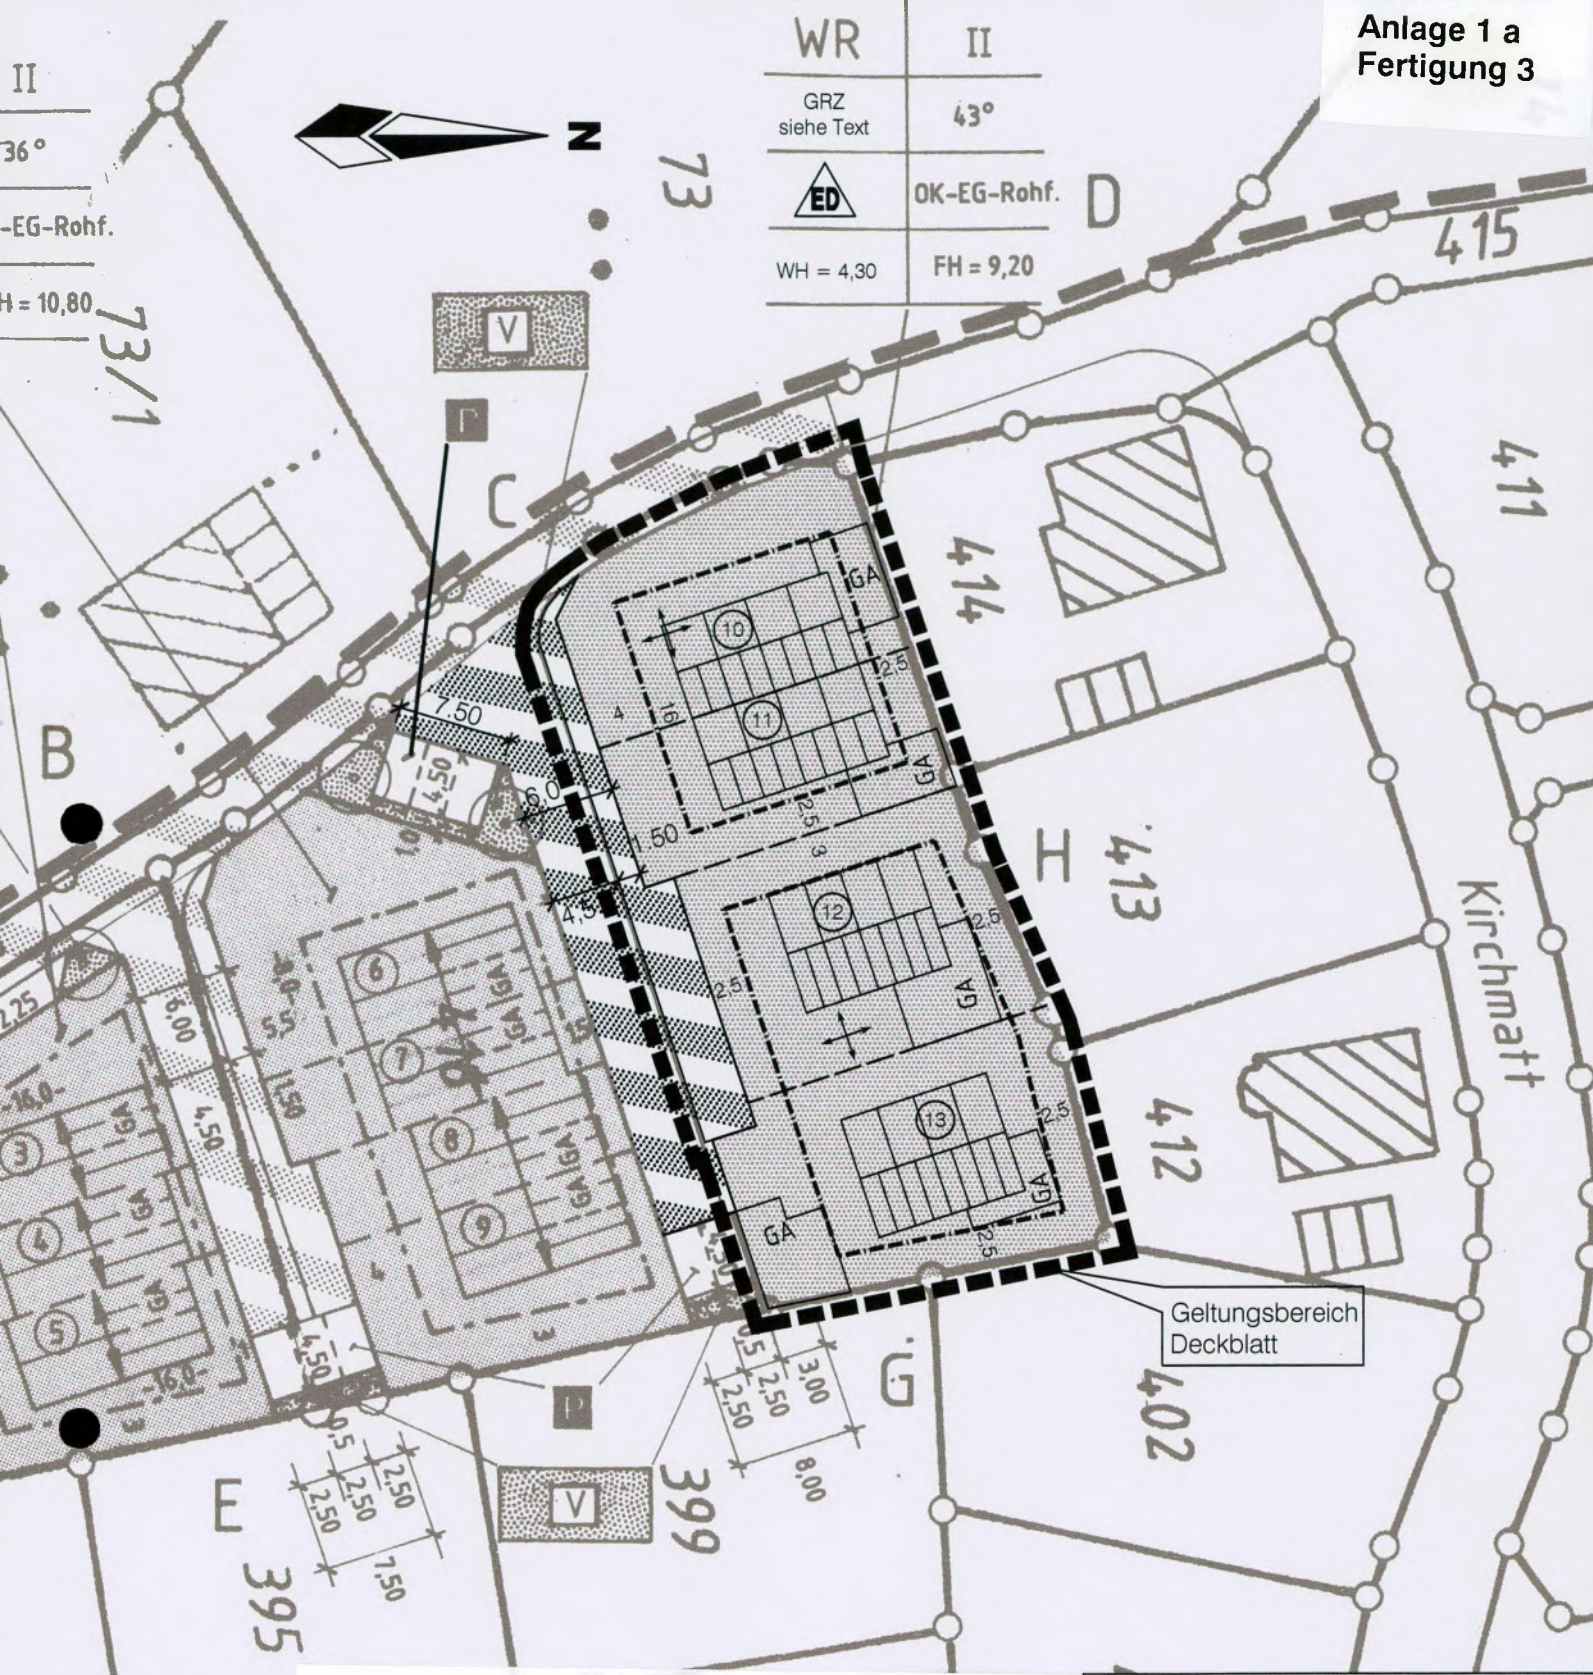

Beschluss als Satzung: 18. 03. 2002
Rechtsverbindlich mit ortsüblicher Bekanntmachung seit 5. 04. 2002

Seelbach, den 10. 04.2002

(Muttach, Bürgermeister)

GEMEINDE SEELBACH

Gemeinde Seelbach
Ortsteil Wittelbach
Bebauungsplan-Deckblatt
"Kirchmatt", Teil 2
2. Änderung für den
Teilbereich "St. Raphael"
M. 1 : 500

gefertigt:
Lauf, den 23.08.2001 Fre/Lu

zink INGENIEURE
Ingenieurbüro für Tief- und Wasserbau
Postfach 44 77884 LAUF • Poststr. 1