

GEM. SEELBACH

Baugebiet „Lützelhard III"

M. 1:100 Bl. 1

1 + 2

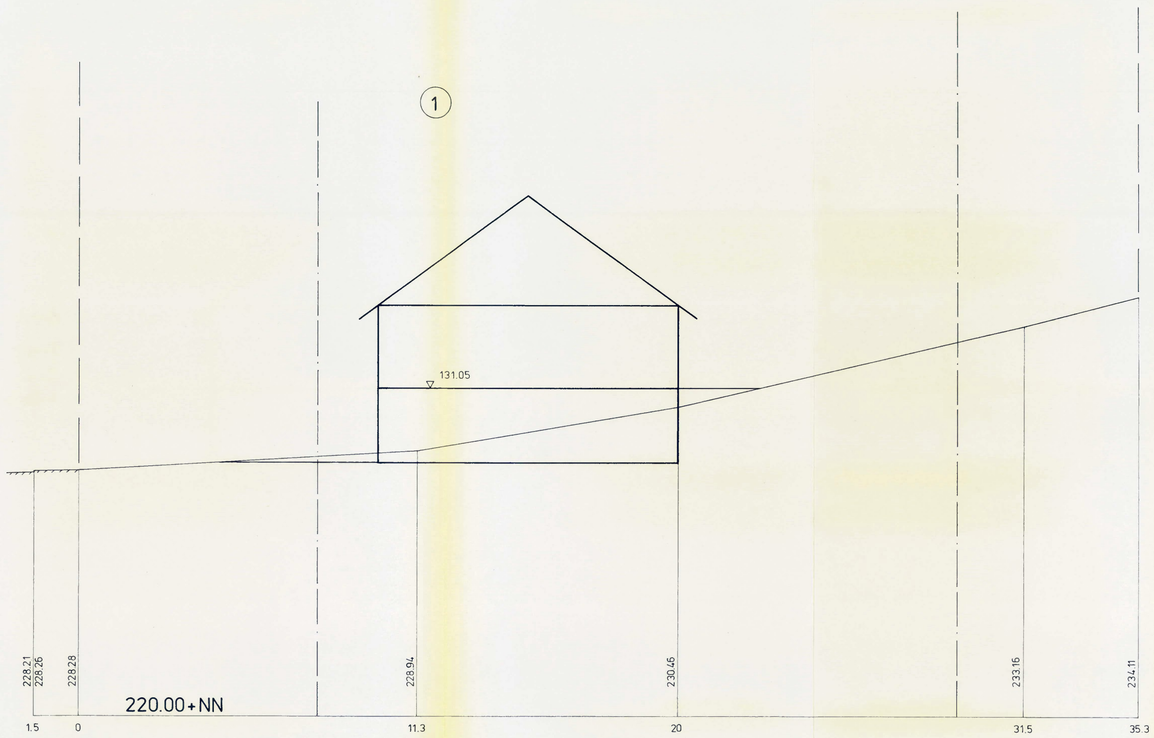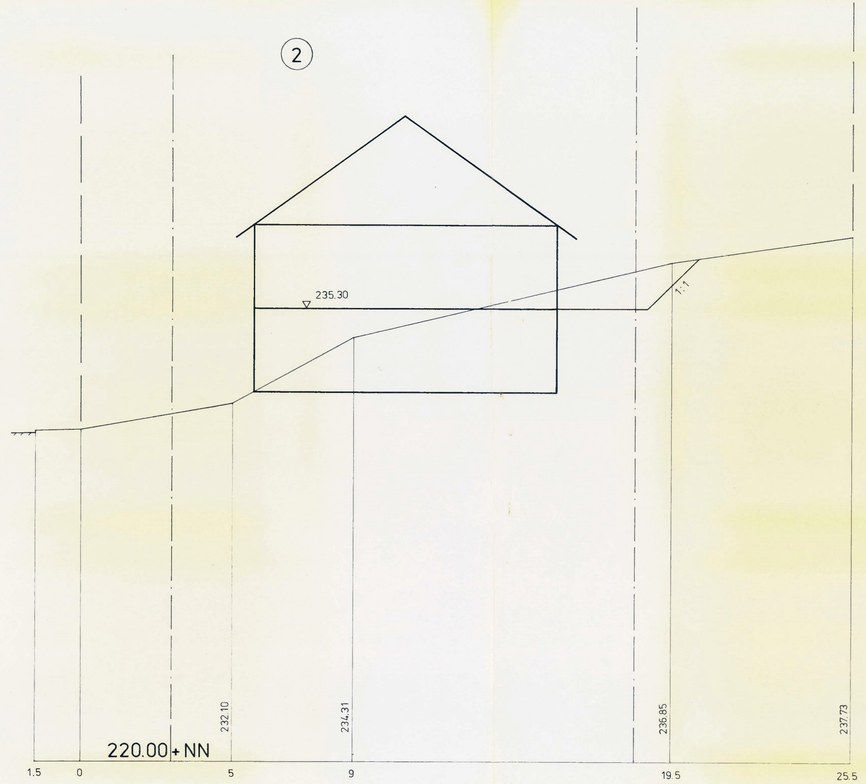



Dez. 81 R. Kuss. 84×30


# GEM. SEELBACH

Baugebiet „Lützelhard III"

M. 1:100 Bl. 2

③ + ④

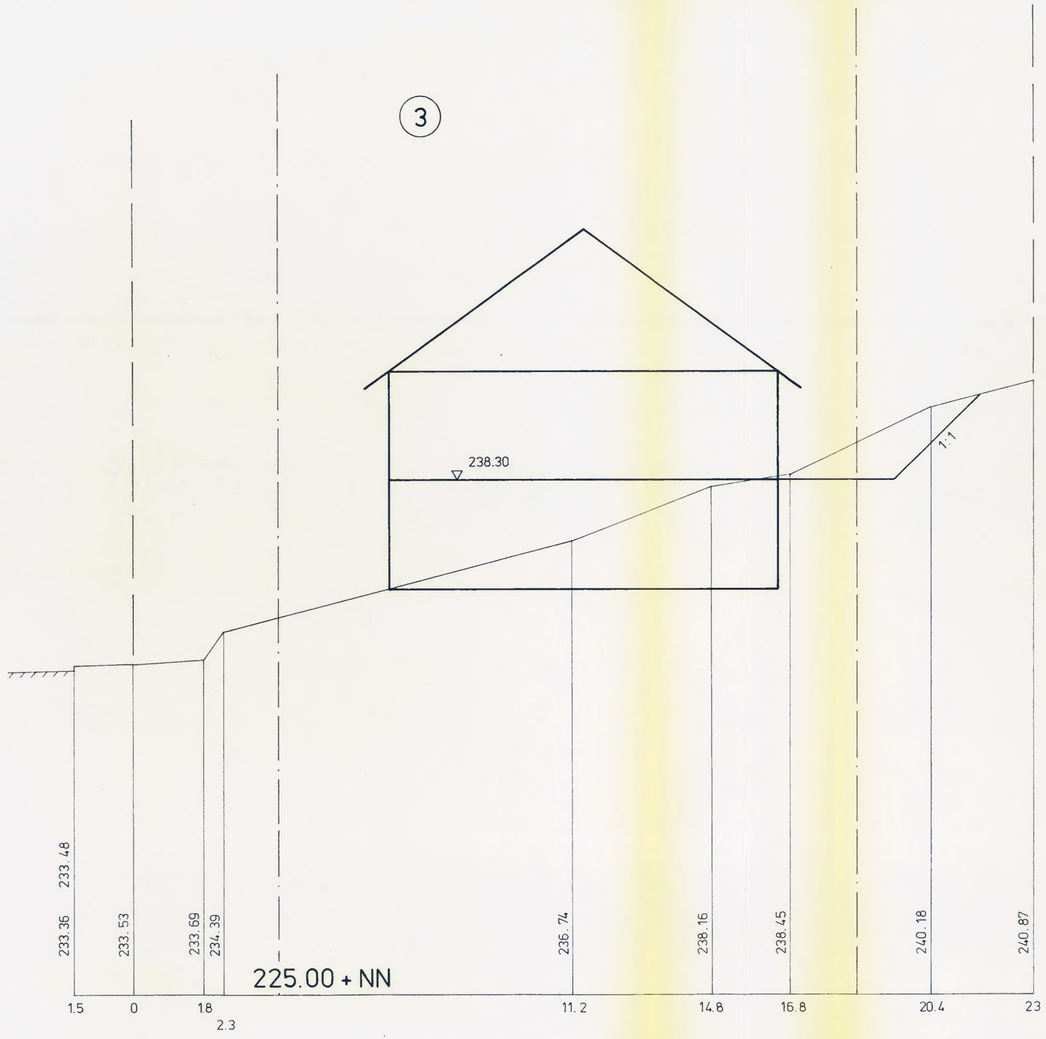

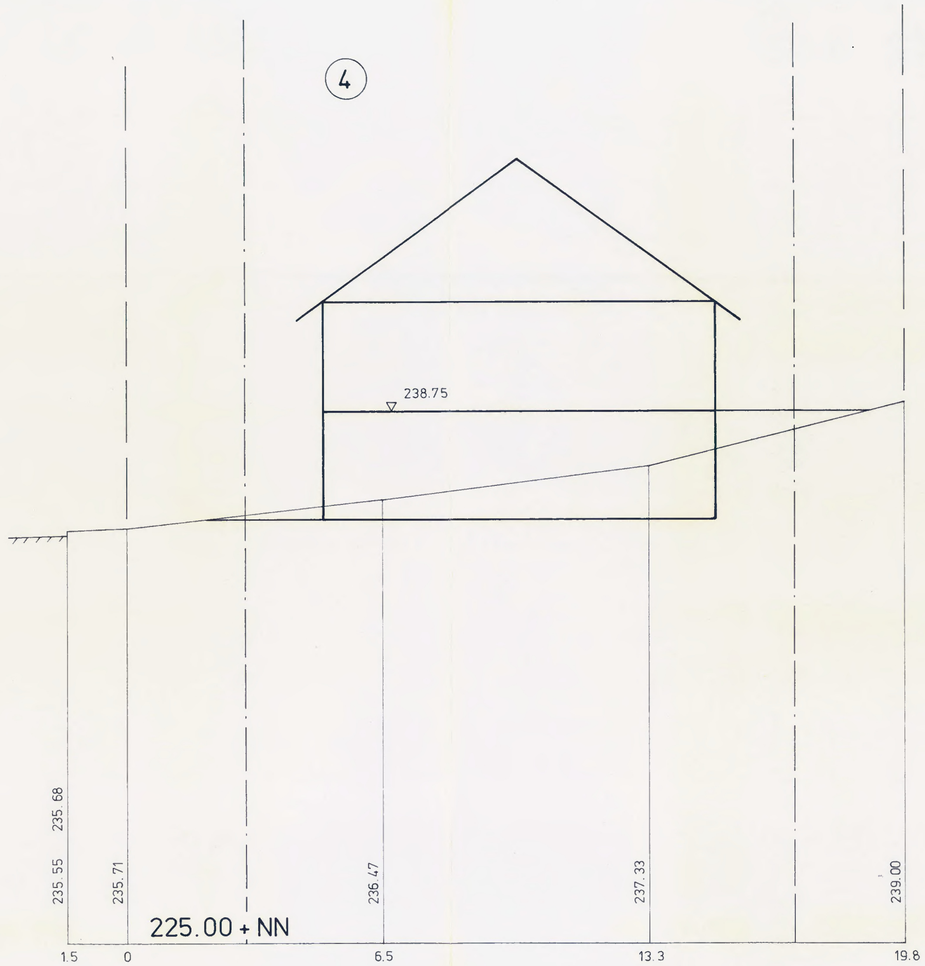

Dez. 81 kopp 64/30


GEM. SEELBACH

Baugebiet „Lützelhard III"

M. 1:100 Bl. 3

(5) + (6)

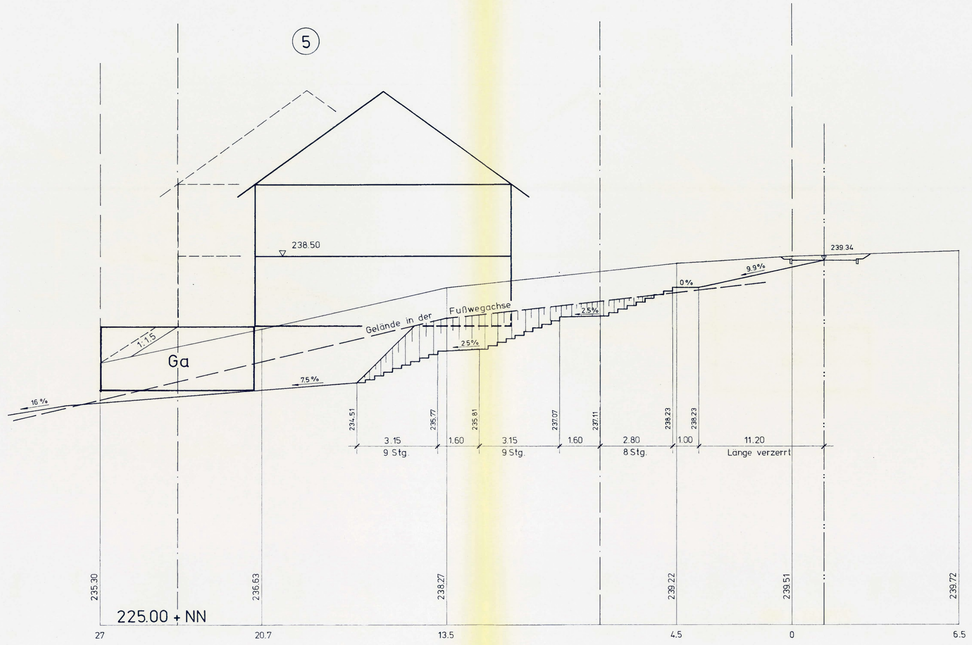

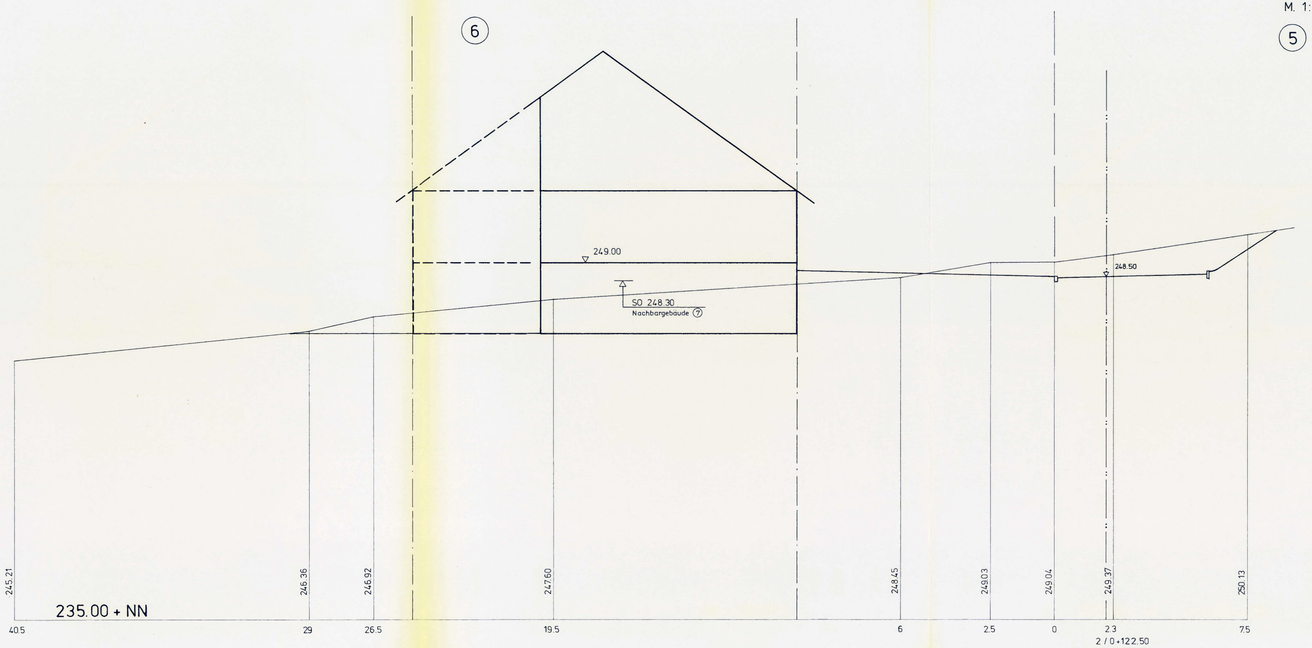

Dez. 81 J. Cuno 99 × 30


# GEM. SEELBACH

Baugebiet „Lützelhard III"

M. 1:100 Bl. 4

(7) + (8)

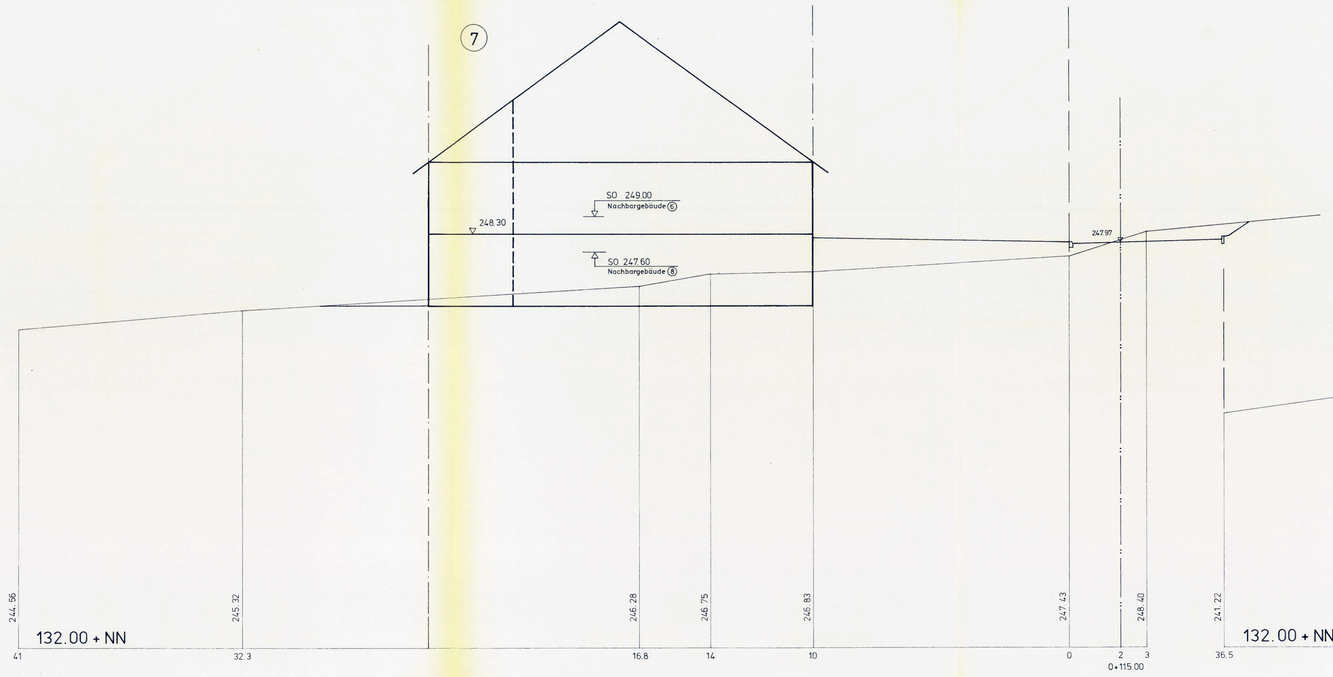

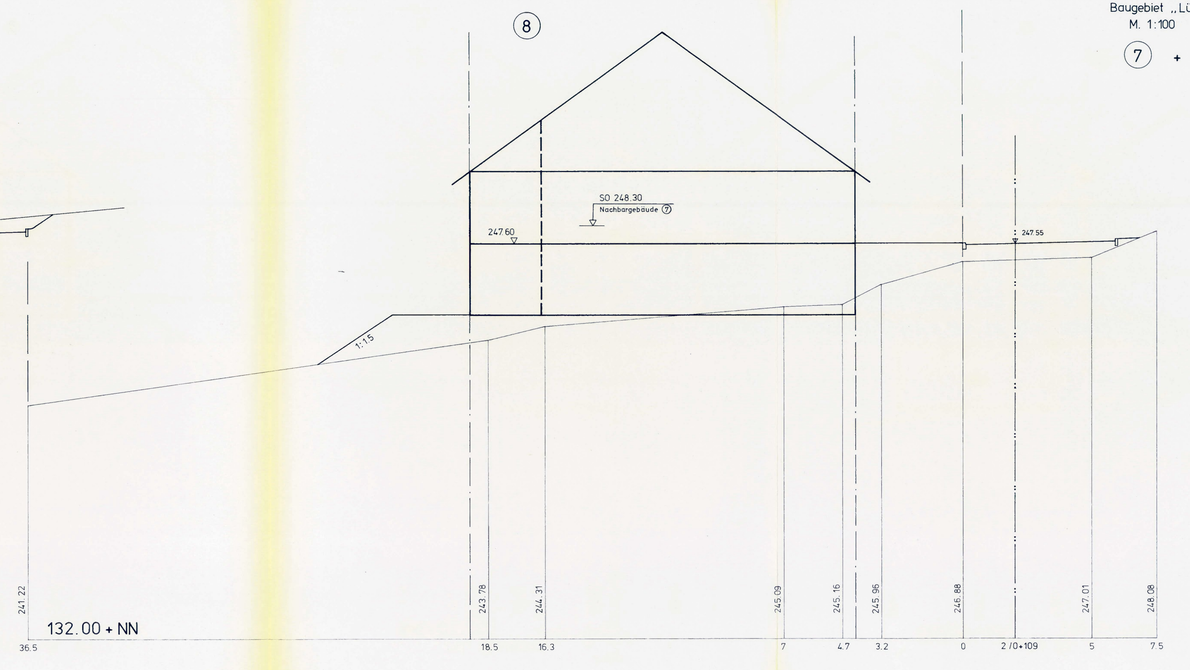

Dez. 69 Kngt 99/30

GEM. SEELBACH

Baugebiet „Lützelhard III"

M. 1:100 Bl. 5

(9) + (10)

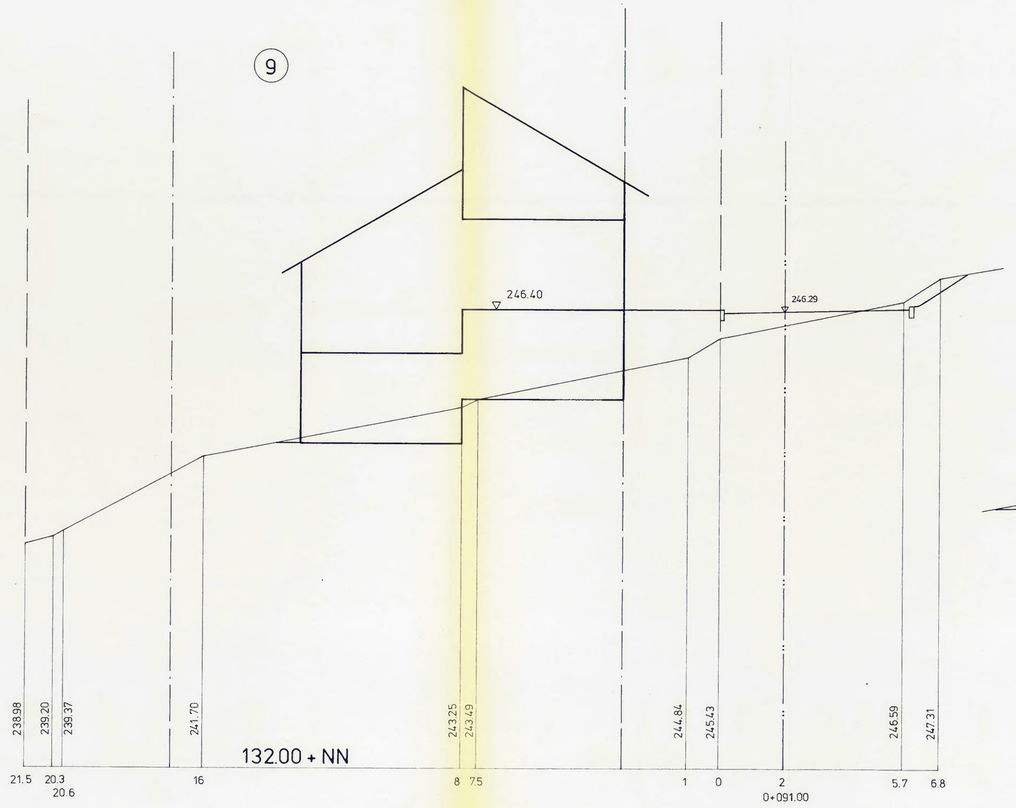





GEM. SEELBACH


Baugebiet „Lützelhard III"

M. 1:100 Bl. 6

11 + 12

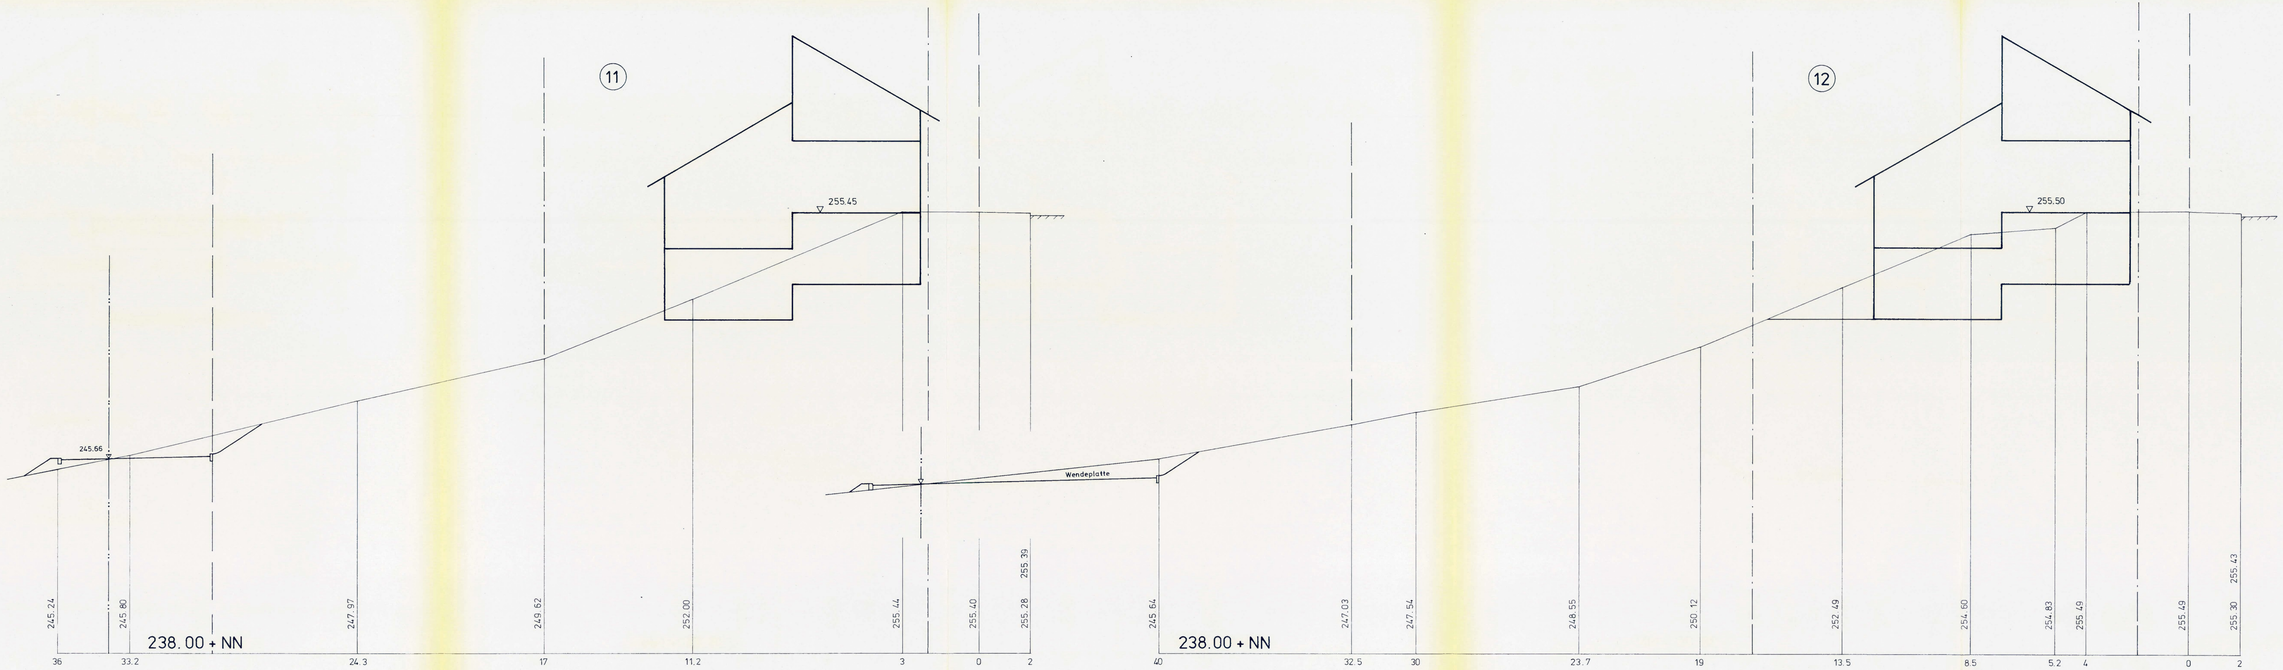


Dez. 81 Dopp 39/36

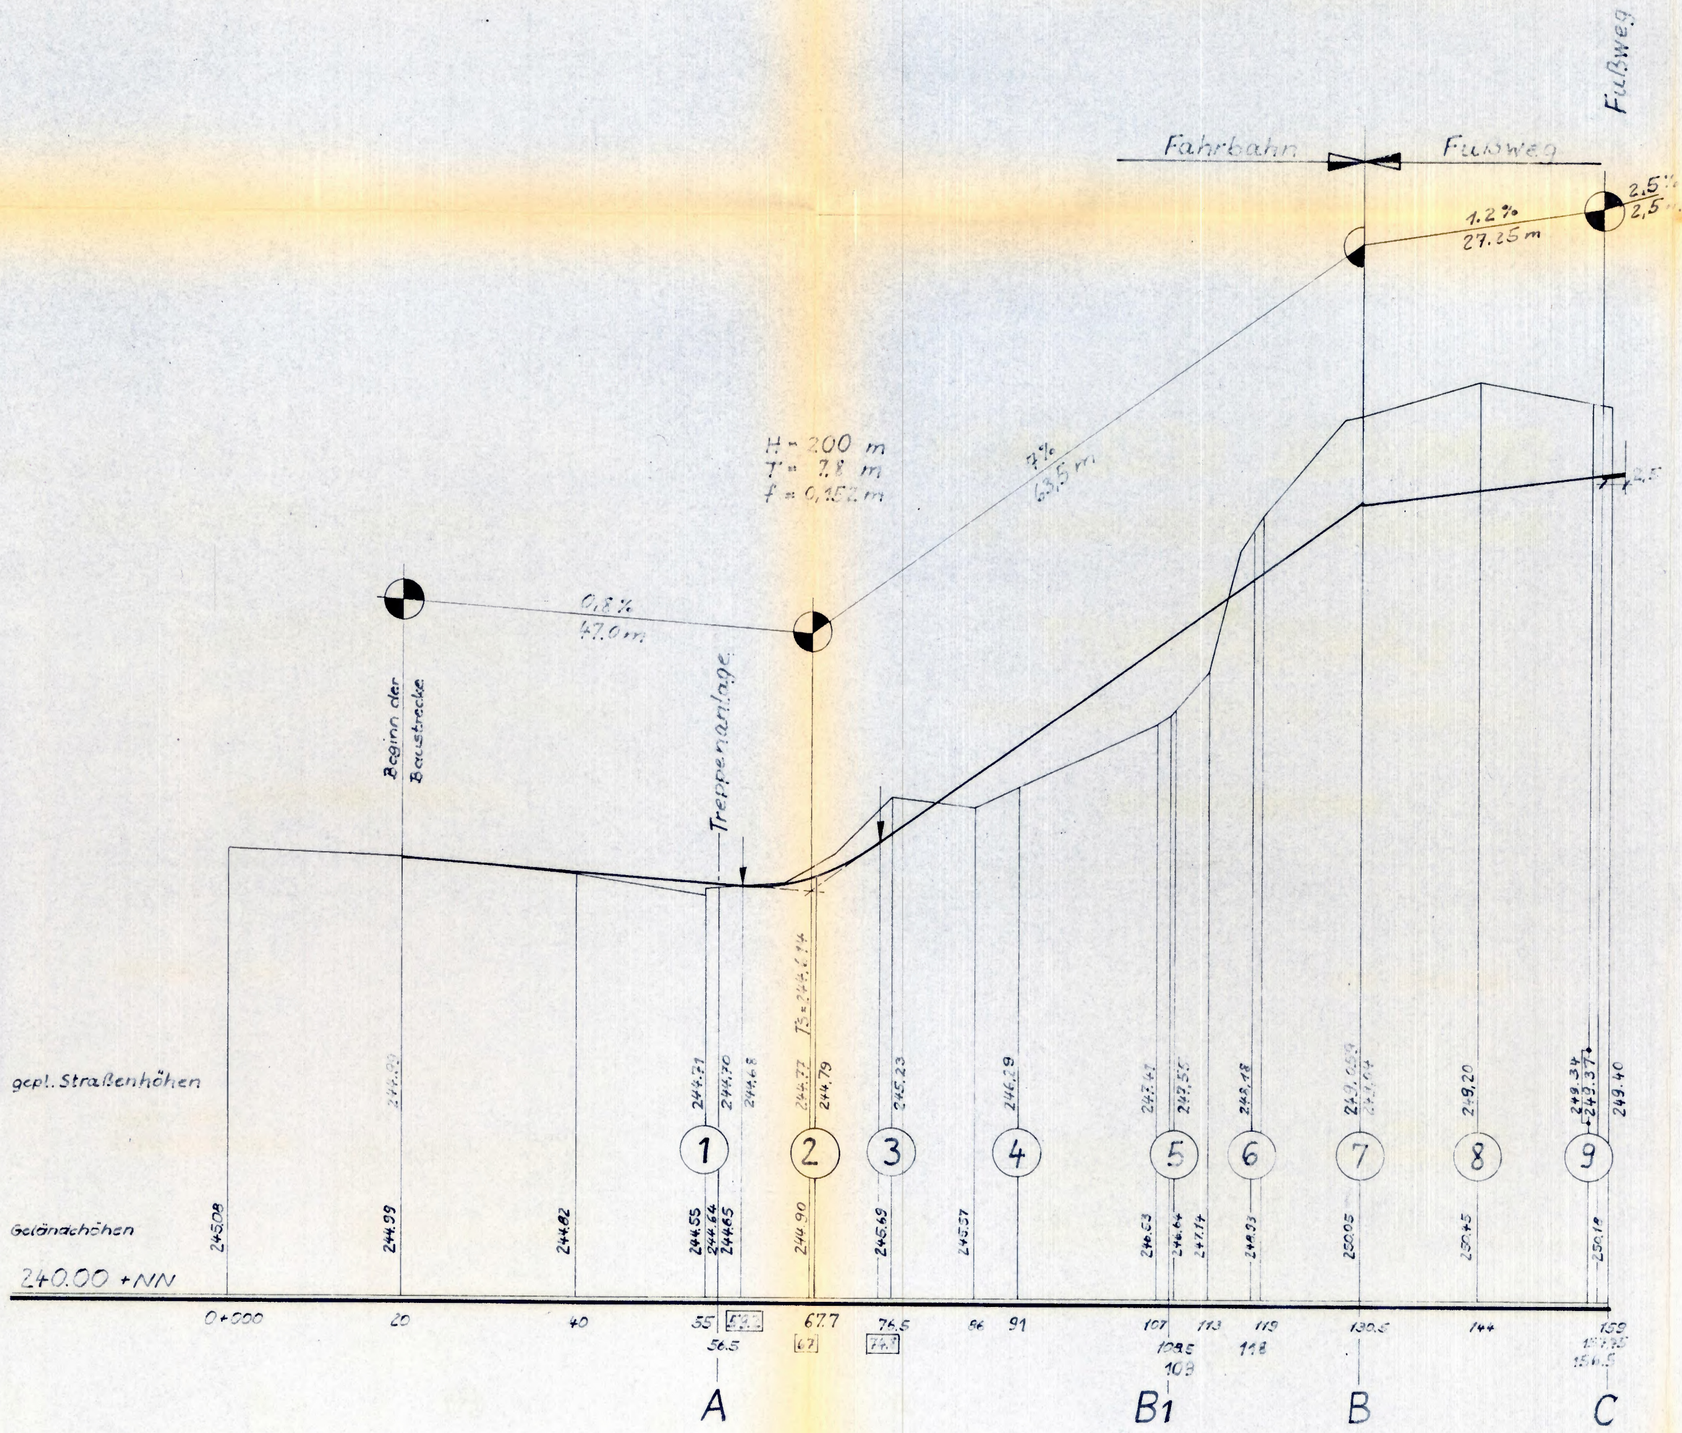


ANLAGE NR.
FERTIGUNG

# GEMEINDE SEELBACH

## BAUGEBIET „LÜTZELHARD III"

# LÄNGSSCHNITT

FLIEDERWEG, MITTLERE PLANSTRASSE


MASSTAB 1:500/50

SEELBACH, DEN 15.03.82

LAUF, DEN 15.03.82
PLANVERFASSER:

INGENIEURBÜRO
KARL ZINK
Poststr. 1 · Postf. 1130
7591 LAUF/BADEN

H. Dom. / Bru. // Dez. 81 // 60/42

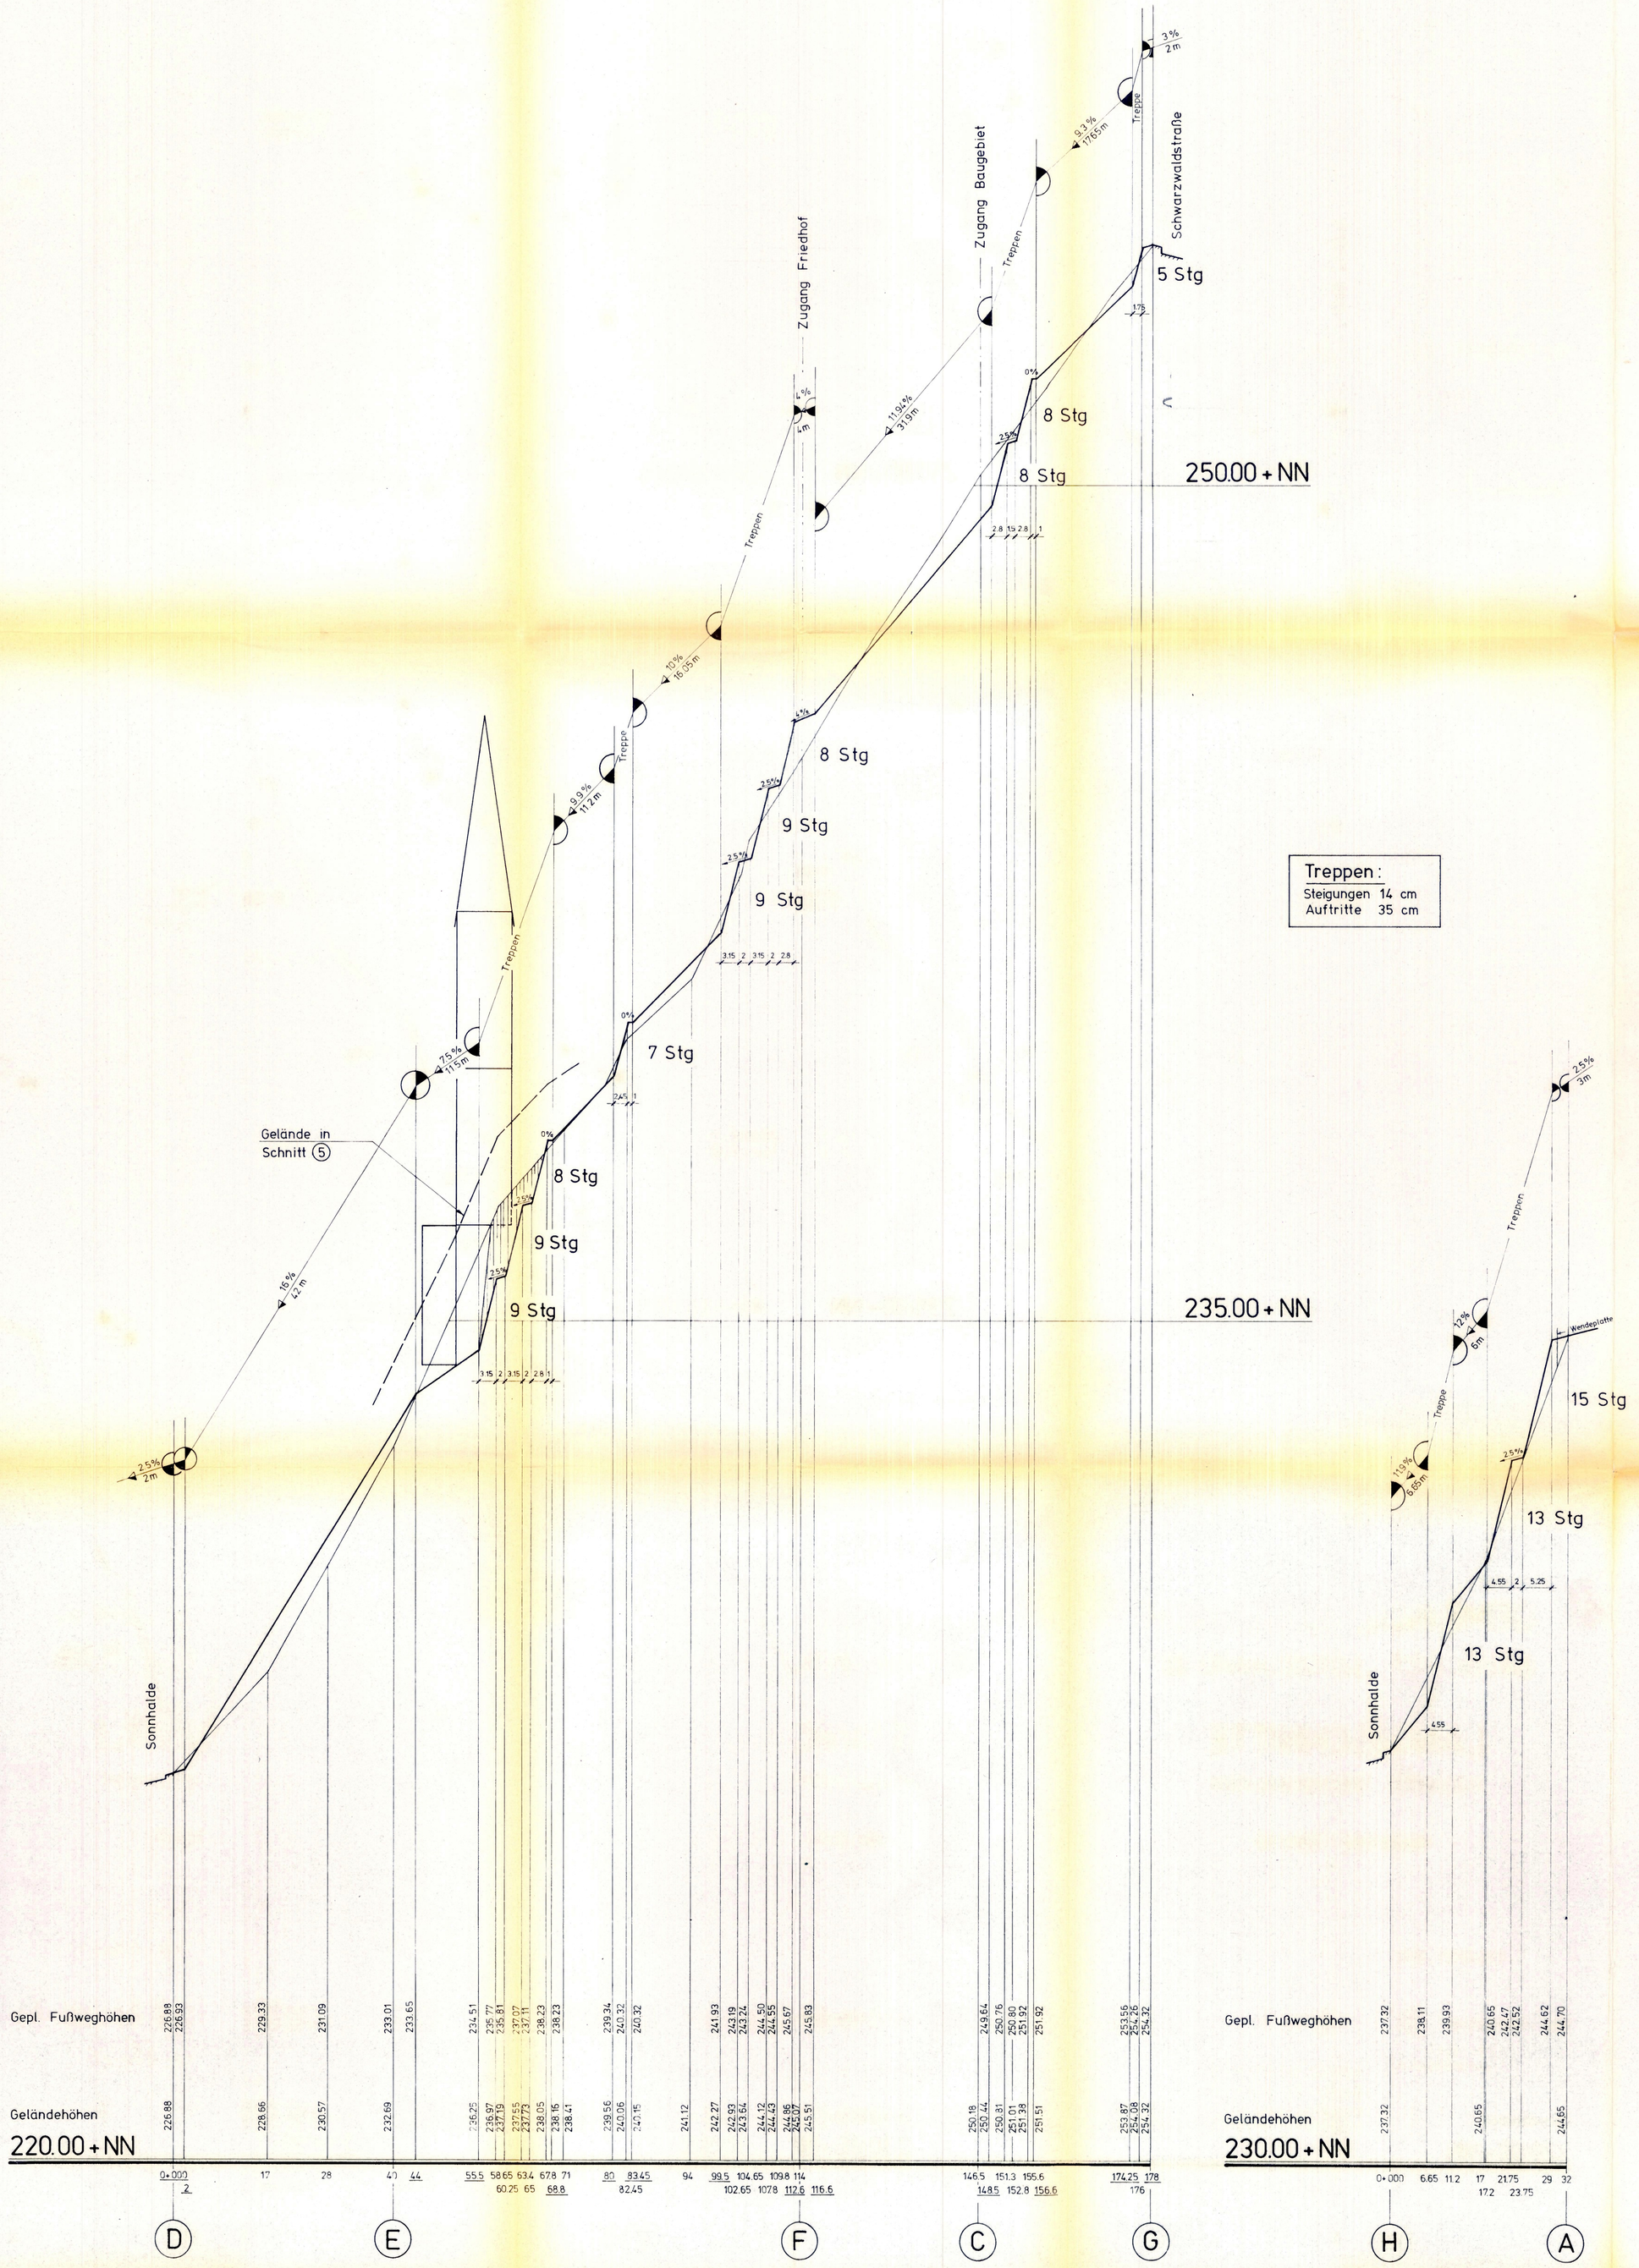


**Treppen :**
Steigungen 14 cm
Auftritte 35 cm




ANLAGE NR.
FERTIGUNG

# GEMEINDE SEELBACH

## BAUGEBIET „LÜTZELHARD III"

# LÄNGSSCHNITTE

FUSSWEGE , TREPPENANLAGEN


MASSTAB 1:500/50

SEELBACH , DEN 15. 03. 82

LAUF , DEN 15. 03. 82
PLANVERFASSER:

INGENIEURBÜRO
KARL ZINK
Poststr. 1 · Postf. 1130
7591 LAUF/BADEN

H.Dom / A.Kurs. // Dez. 81 // 80/84

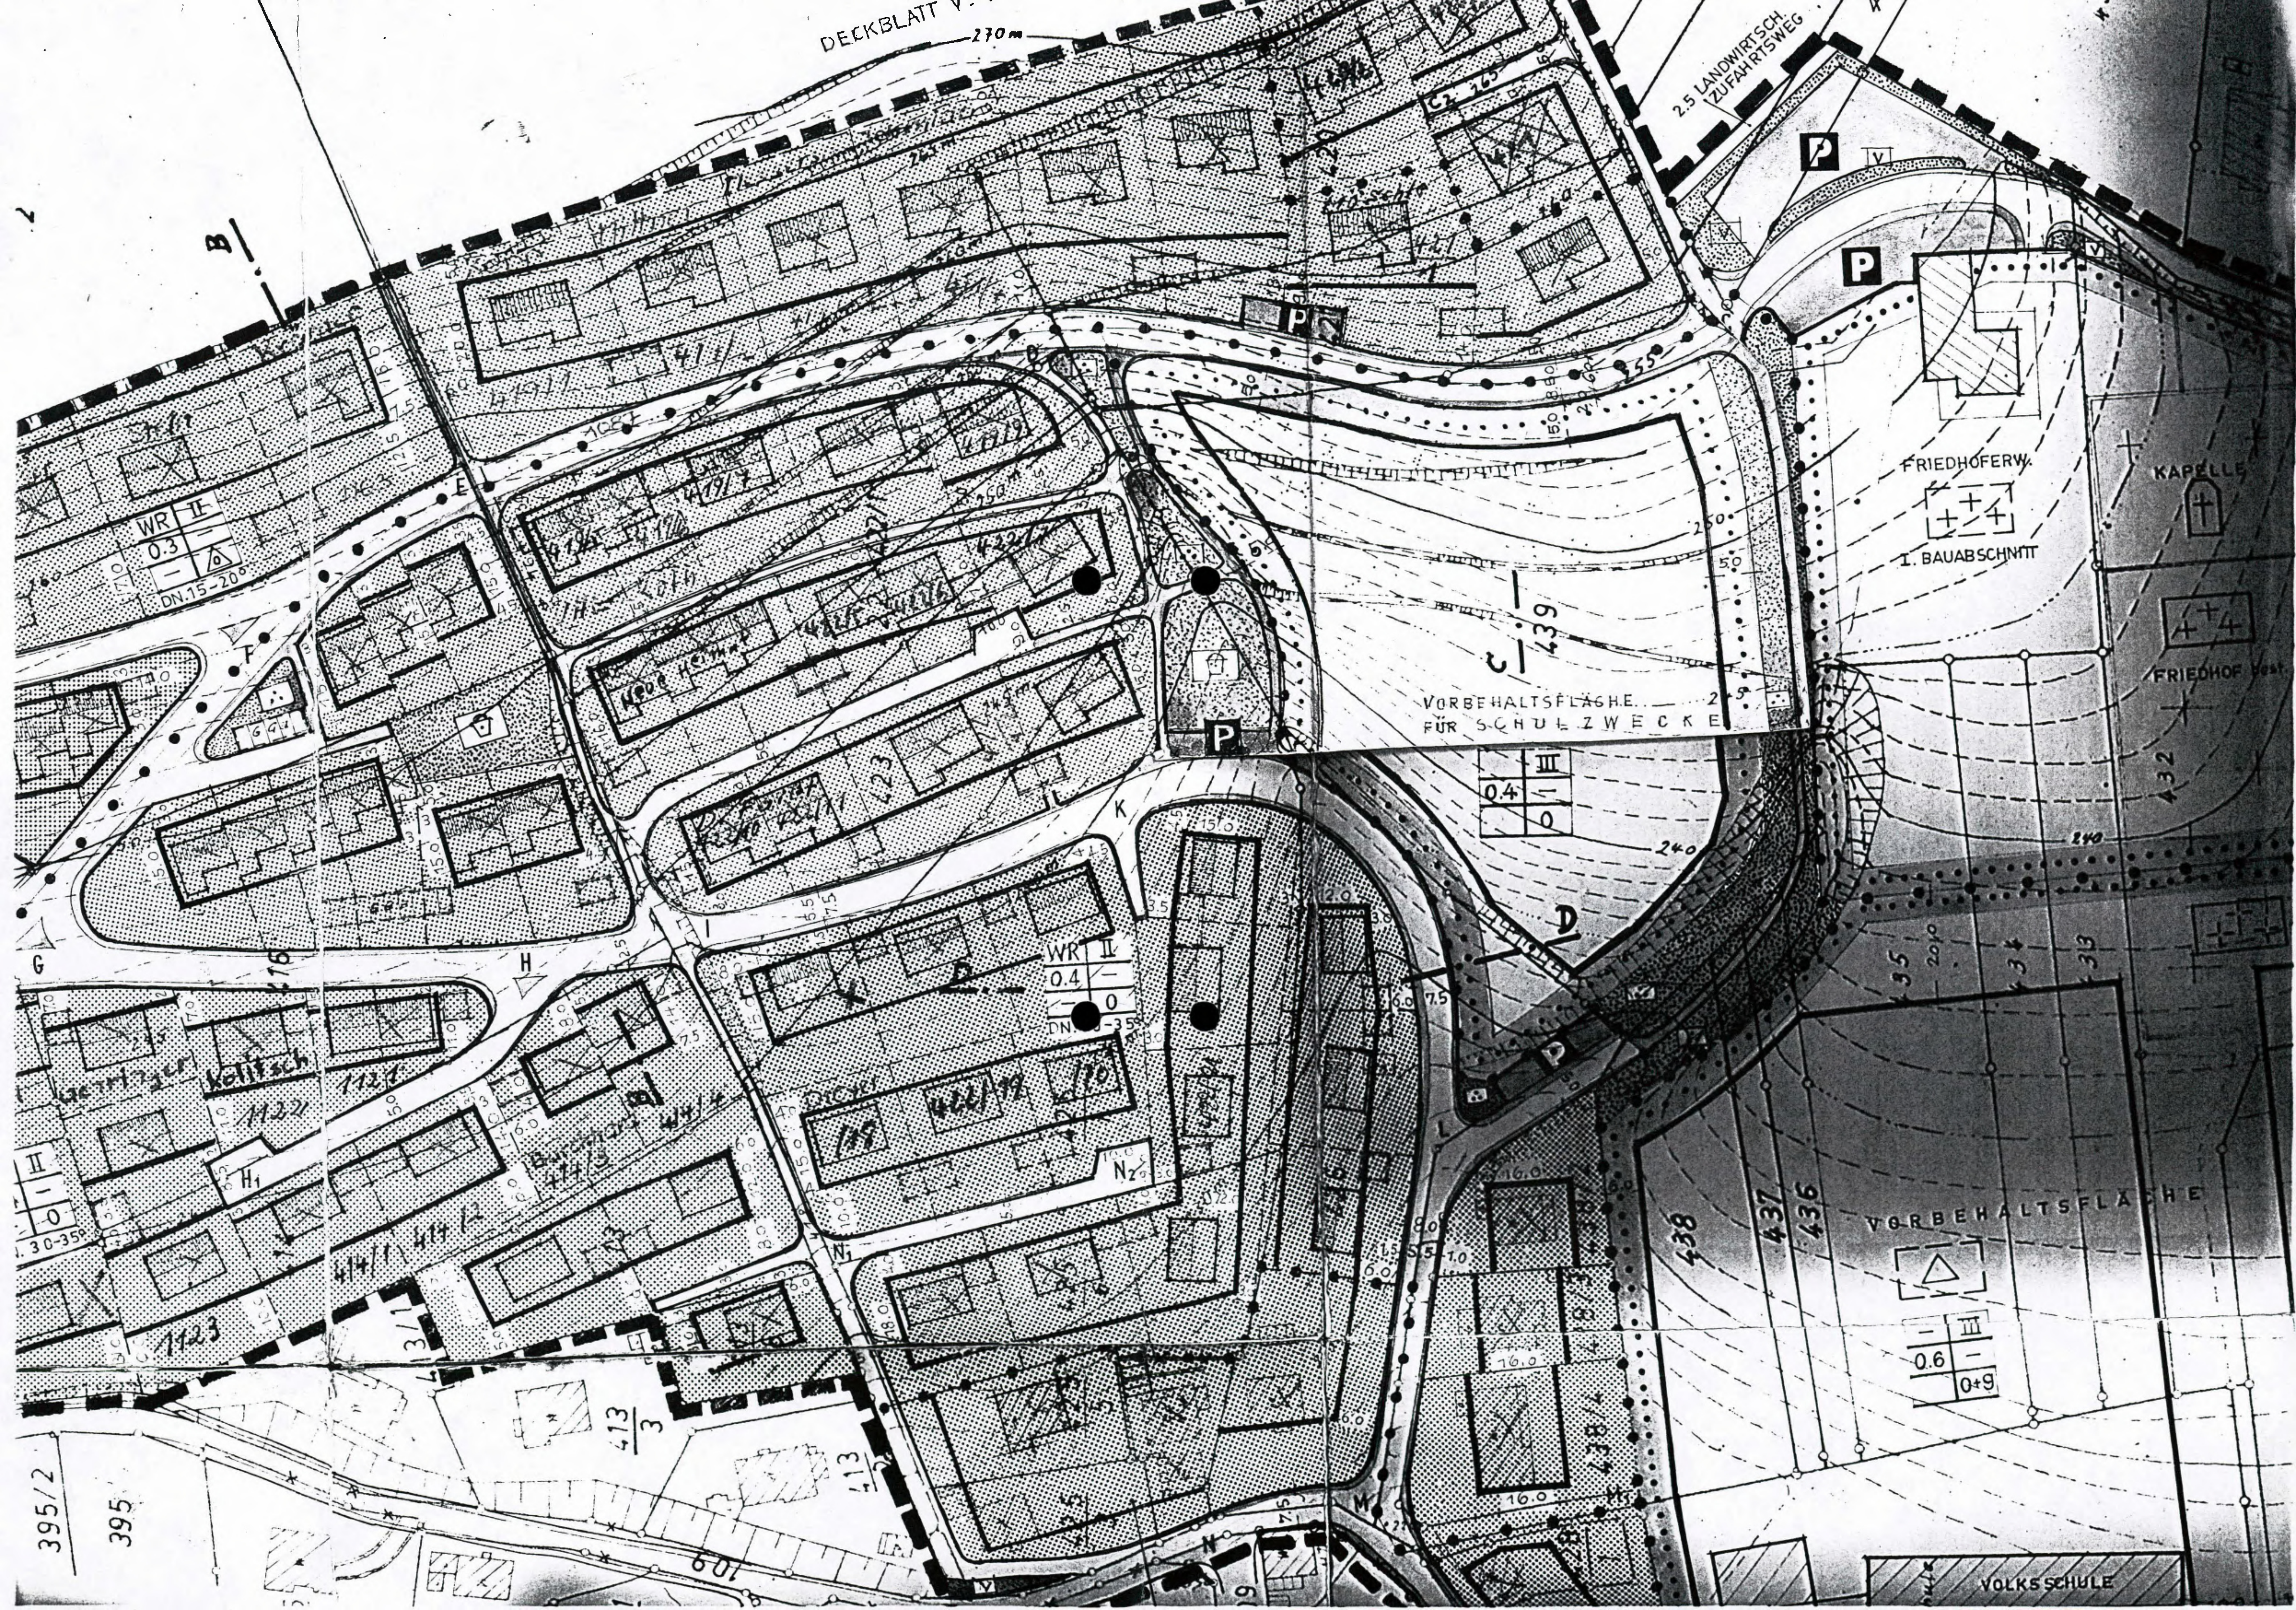
DECKBLATT V.
270m
2.5 LANDWIRTSCH. ZUFAHRTSWEG
P
FRIEDHOFERW.
I. BAUABSCHNITT
KAPELLE
FRIEDHOF Best.
VORBEHALTSFLÄCHE FÜR SCHULZWECKE
C 439
WR II 0.3 – DN.15-20°
WR II 0.4 – 0
III 0.4 – 0
240
432
D
VORBEHALTSFLÄCHE
– III 0.6 – 0+9
438
437
436
VOLKSSCHULE
395/2
395
413/3
1123
1127
1122
414/1
414/2
414/3
414/4
601
E
F
G
H
H1
I
K
L
M
N
N1
N2
B