GEMEINDE SEELBACH KR LAHR

BEBAUUNGSPLAN „LANGACKERN-ERWEITERUNG"

STRASSENLÄNGENSCHNITTE - M = 1:1000/100

SATZUNG VOM 1963.


Genehmigt

Lahr, den 11. Sep. 1963


Landratsamt
- Staatliche Verwaltung -
I. V.

LANDRATSAMT LAHR


ERLÄUTERUNG:
AUFTRAG
ABTRAG

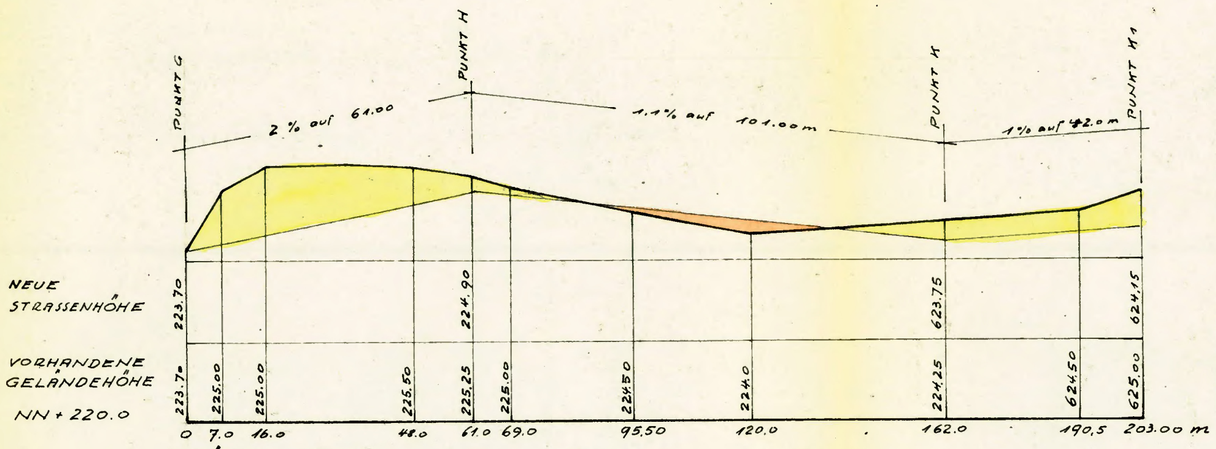

LÄNGENSCHNITT G - H - K - K1

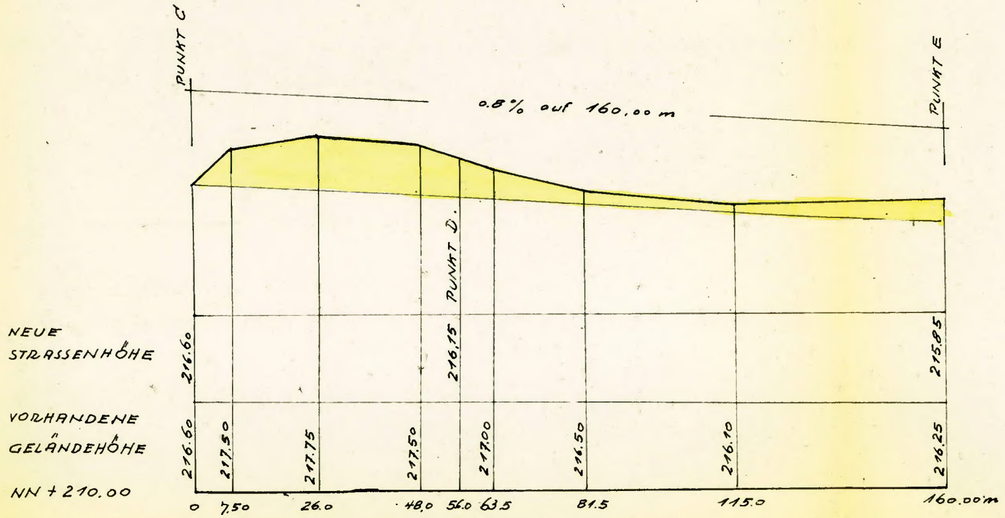

LÄNGENSCHNITT C - D - E

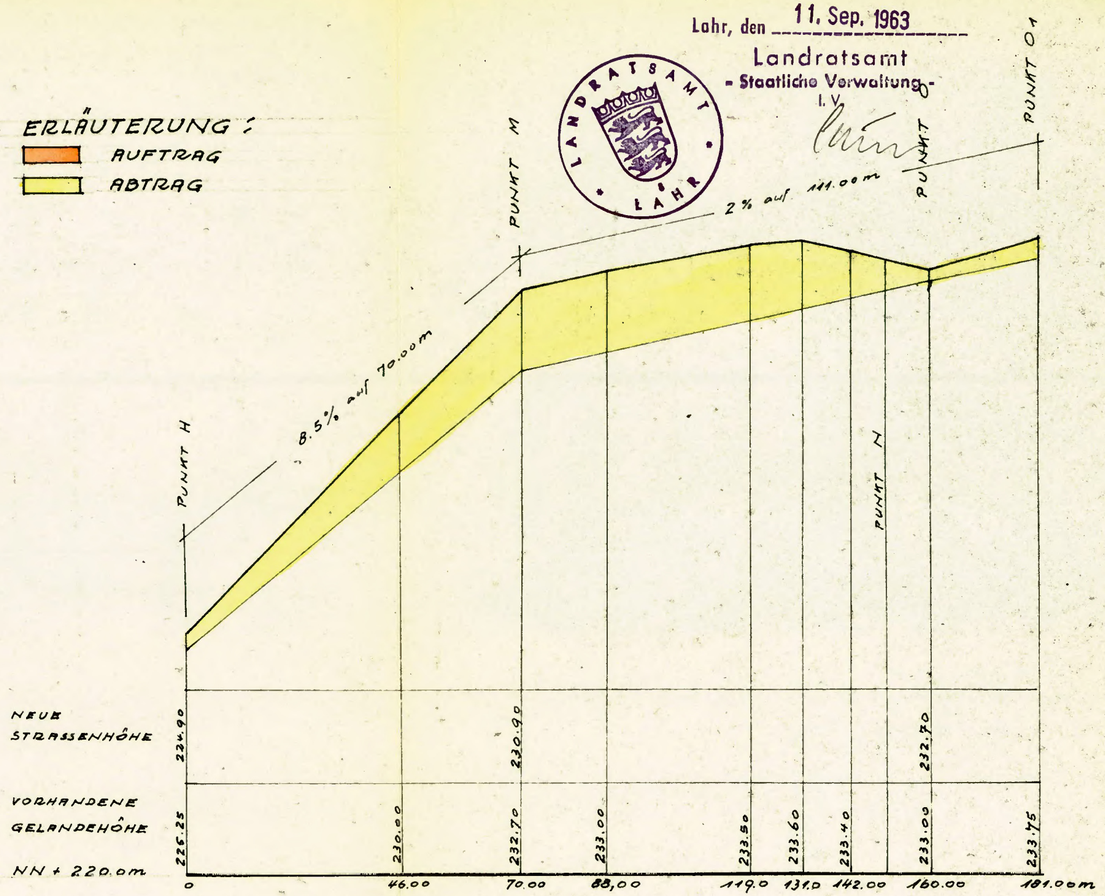

LÄNGENSCHNITT H - M - N - O - O1

SEELBACH/LAHR, 20. MÄRZ 1963.

DER BÜRGERMEISTER:

DER PLANER:

GEMEINDE SEELBACH

GEMEINDE SEELBACH KR. LAHR.

BEBAUUNGSPLAN „LANGACKERN - ERWEITERUNG."


GELÄNDESCHNITTE - HAUSFORMEN - M= 1: 250 -

SATZUNG VOM 1963.

ERLÄUTERUNG:

AUFTRAG


ABTRAG.

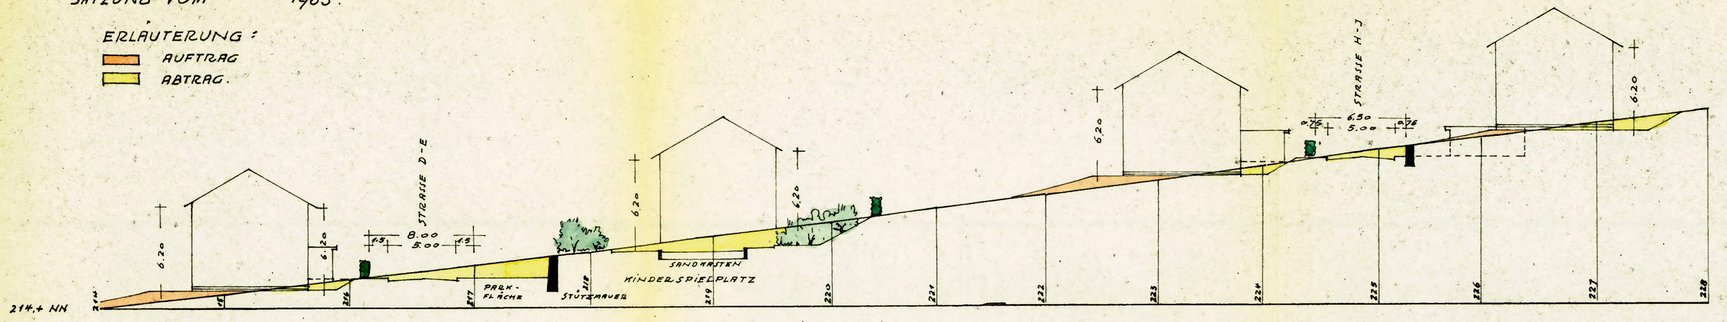

GELÄNDESCHNITT I - II MIT HAUSFORMEN

SEELBACH/LAHR, 20. MÄRZ 1963

DER BÜRGERMEISTER: DER PLANER

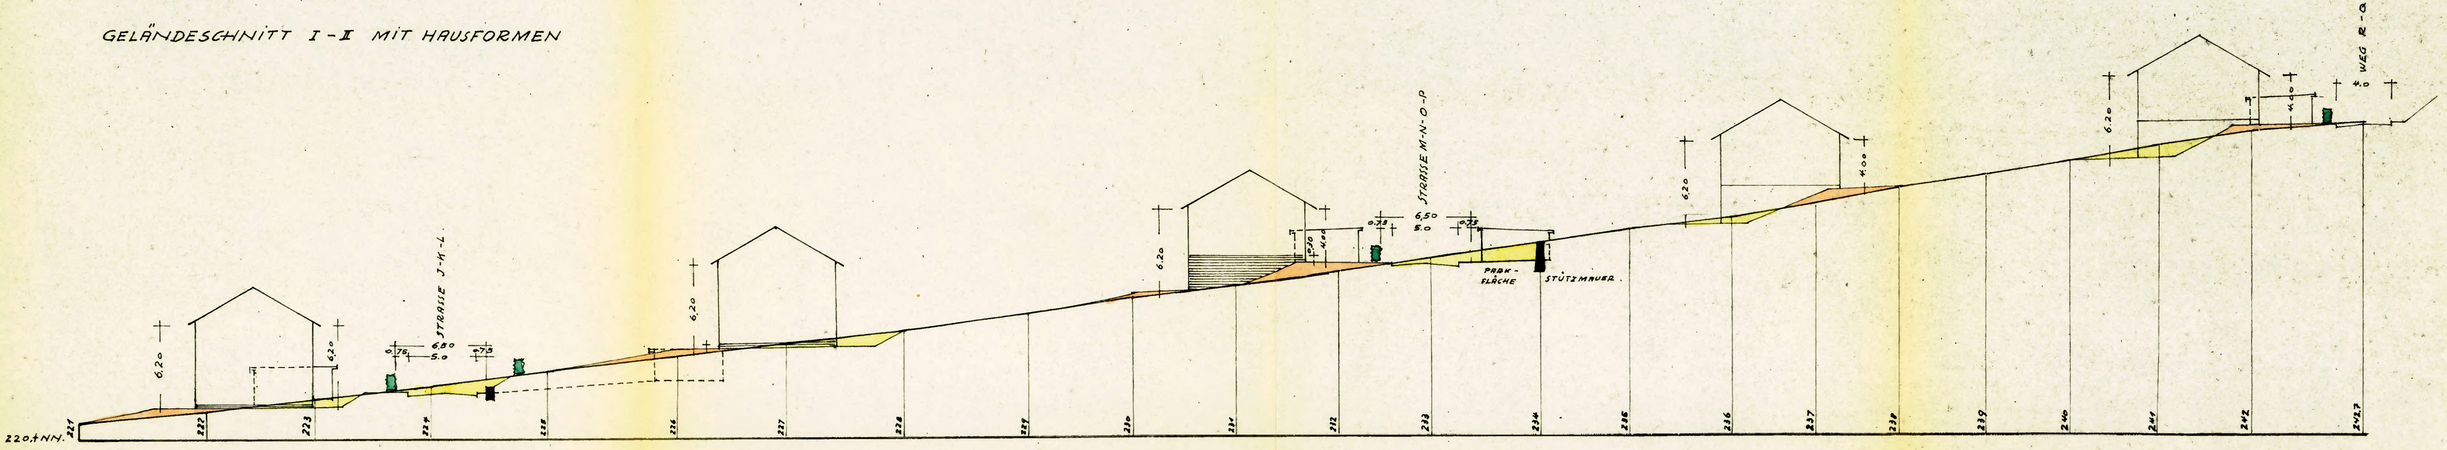

GELÄNDESCHNITT III - IV MIT HAUSFORMEN.

Genehmigt

Lahr, den 11. Sep. 1963

Landratsamt
- Staatliche Verwaltung -
i. V.

LANDRATSAMT LAHR