

GEBÄUDEHÖHEN

FASSUNG 1
ANLAGE 7
BLATT 1-3

① REGELFALL

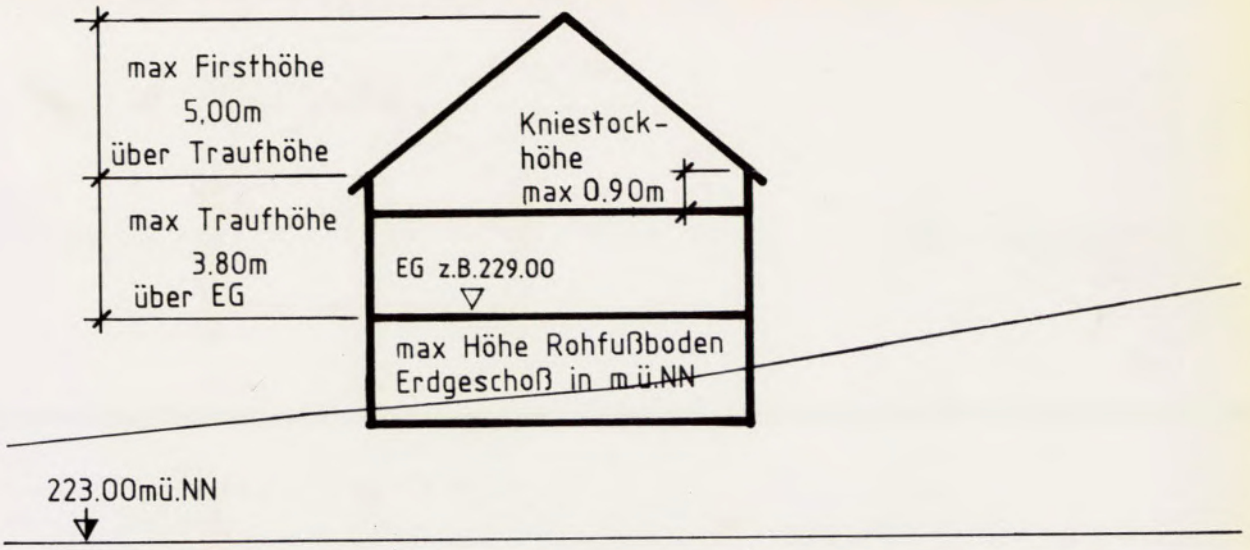

② GEBÄUDE TALSEITS (WESTLICH) DER ERSCHLIEßUNGSSTRAßE

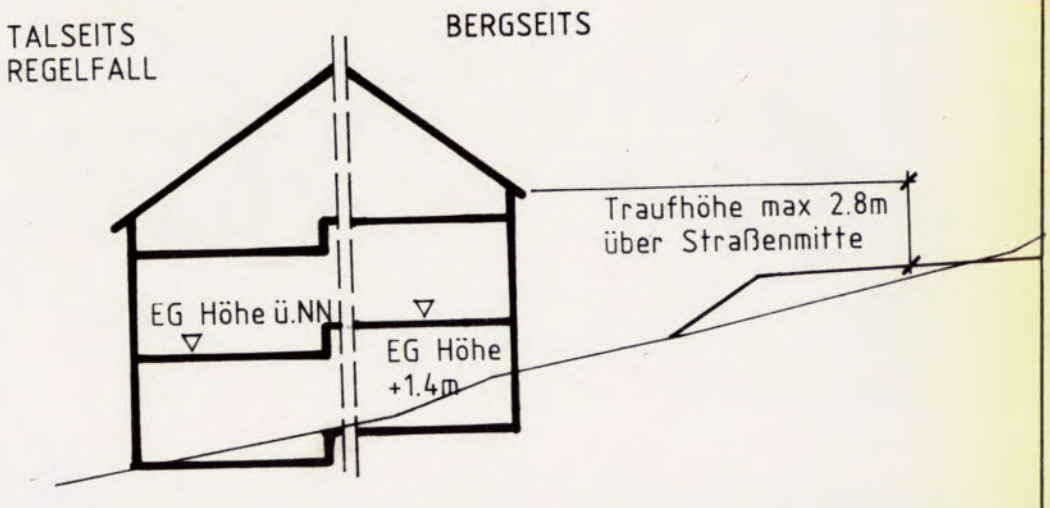


21-09-1992 M.1:250


STÄDTEBAU UND DORFENTWICKLUNG
Diplomingenieure Brenner · Dietrich · Schoettle Freie Architekten
Oberlinden 7, 7800 Freiburg, Tel. 0761/282960, Fax 0761/2829615

GRUNDSÄTZLICHE MÖGLICHKEITEN GARAGENANORDNUNG-HAUSZUGANG

①GARAGEN HÖHENGLEICH STRASSE/HAUSZUGANG UNTEN

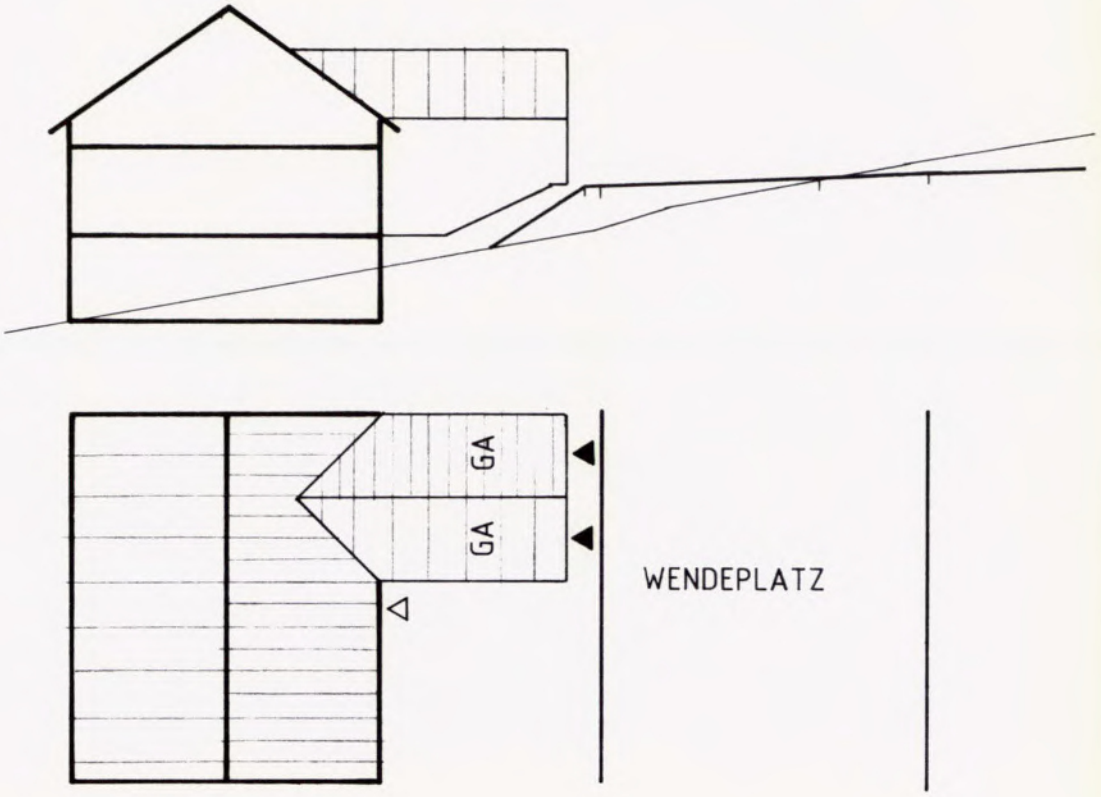

②GARAGEN UND HAUSZUGANG UNTEN

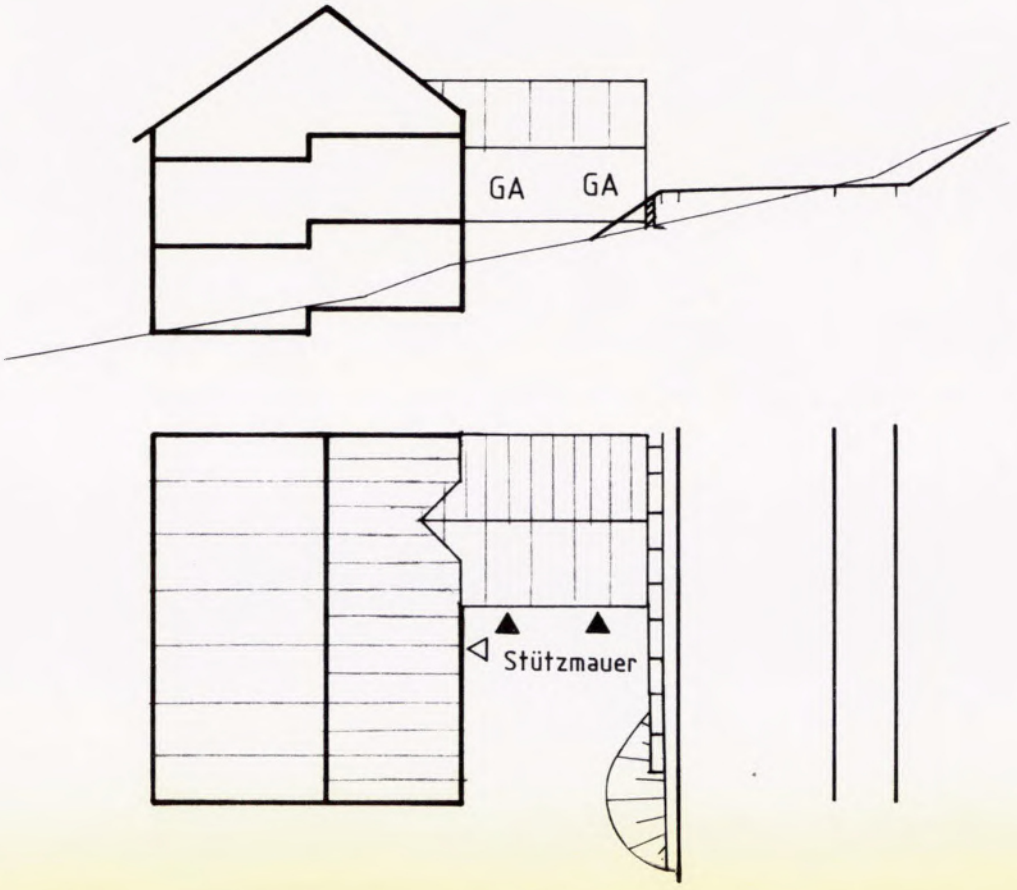


M. 1:250


21-09-1992

STÄDTEBAU UND DORFENTWICKLUNG
Diplomingenieure Brenner · Dietrich · Schöttle Freie Architekten
Oberlinden 7, 7800 Freiburg, Tel. 0761/282960, Fax 0761/2829615

③ GARAGE UND STELLPLATZ/HAUSZUGANG UNTEN

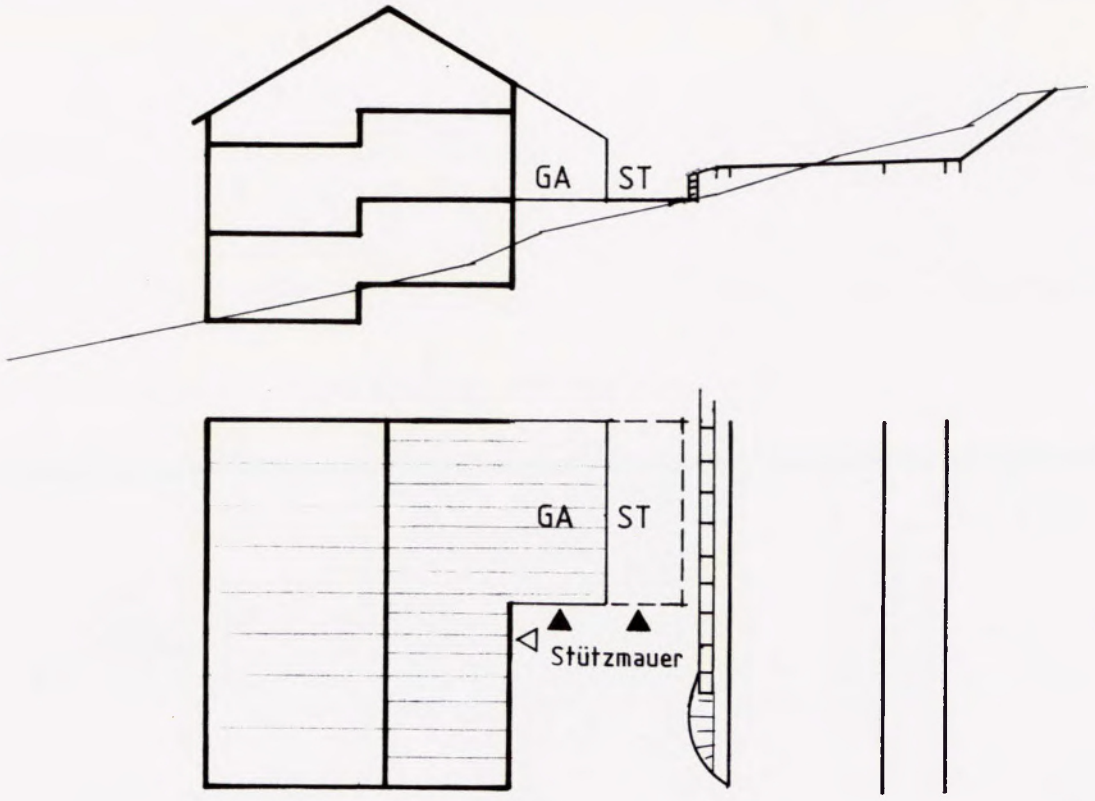

④ GARAGEN U. HAUSZUGANG HÖHENGLEICH STRASSE

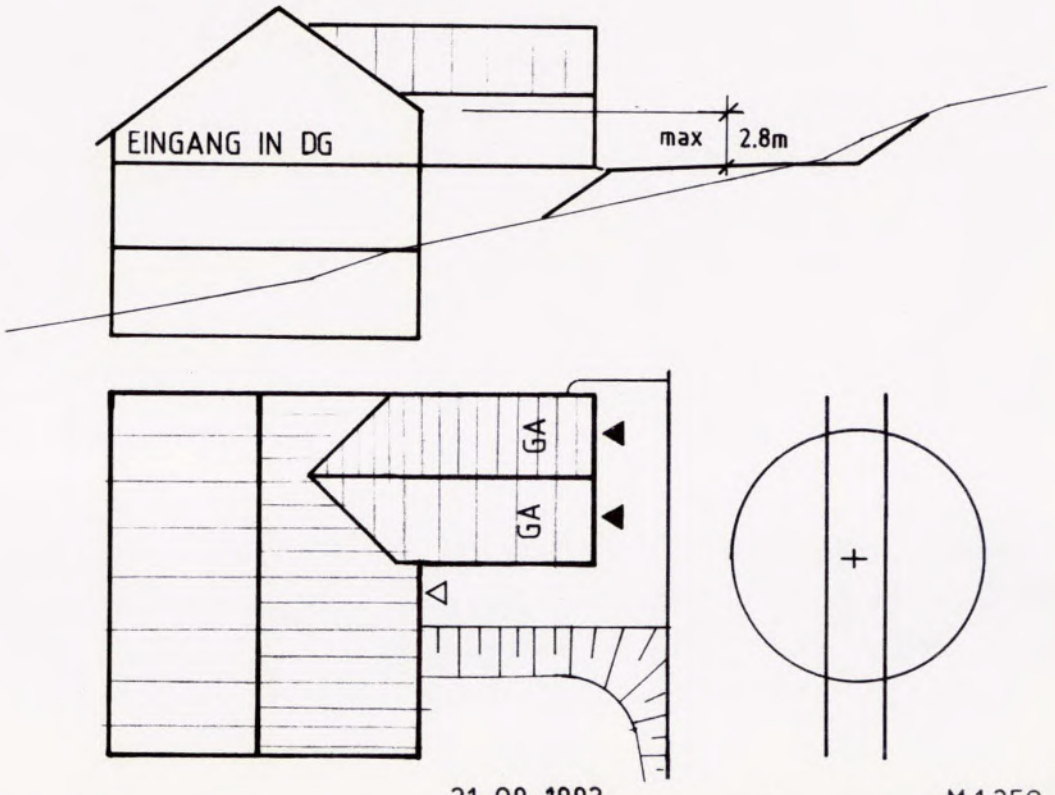

21-09-1992 M.1:250

STÄDTEBAU UND DORFENTWICKLUNG
Diplomingenieure Brenner · Dietrich · Schoettle Freie Architekten
Oberlinden 7, 7800 Freiburg, Tel. 0761/282960, Fax 0761/2829615


GEMEINDE SEELBACH
NBG "TRETENHOF TEIL B"
STRECKE A - D
QUERSCHNITTE (1) + (2)
STATION 125 - 150
M. 1:200 BLATT NR. 1

GEMEINDE SEELBACH
BEB.PL. "TRETENHOF TEIL B"
QUERSCHNITTE NR. 1+2

FASSUNG 1
ANLAGE 6
BLATT 1-11


(1)

KM 0+125.000

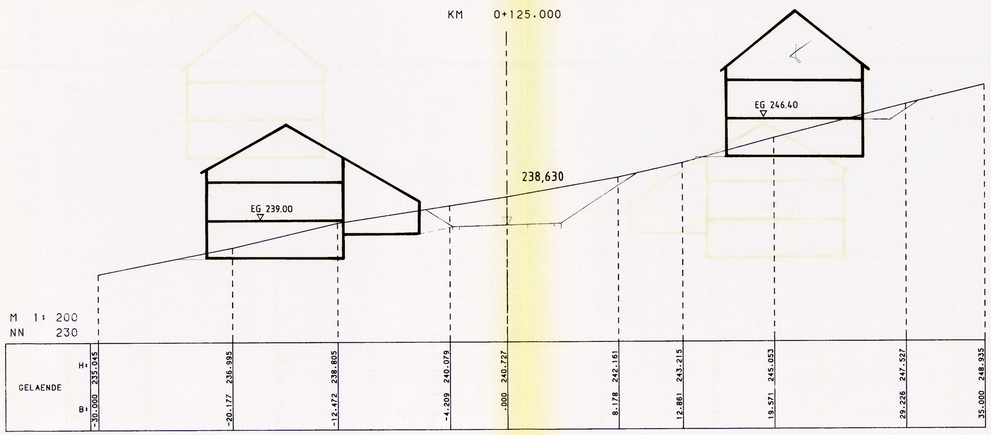

(2)

KM 0+150.000

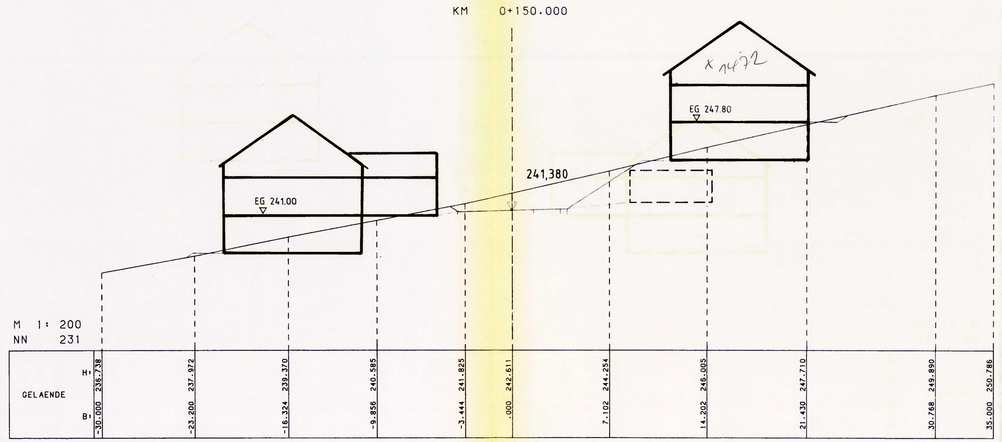

21-09-1992 M.1:200

STÄDTEBAU UND DORFENTWICKLUNG
Diplomingenieure Brenner · Dietrich · Schoettle Freie Architekten
Oberlinden 7, 7800 Freiburg, Tel. 0761/282960, Fax 0761/2829615


95/30

VERMESSUNG DURCH: ING.-BUERO ZINK, 7598 LAU

GEMEINDE SEELBACH
NBG "TRETENHOF TEIL B"
STRECKE A - D
QUERSCHNITTE (3) + (4)
STATION 170 - 185
M. 1:200 ' BLATT NR. 2


(3)

KM 0+170.000

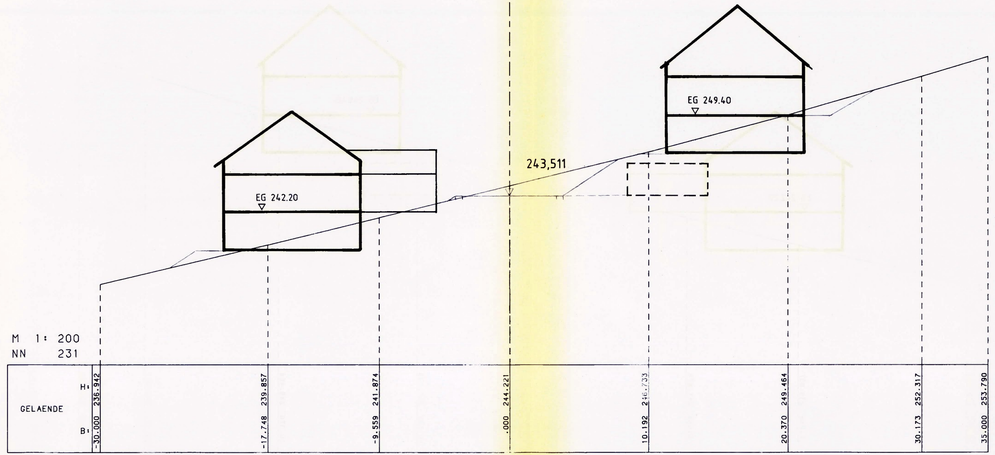

(4)

KM 0+185.000

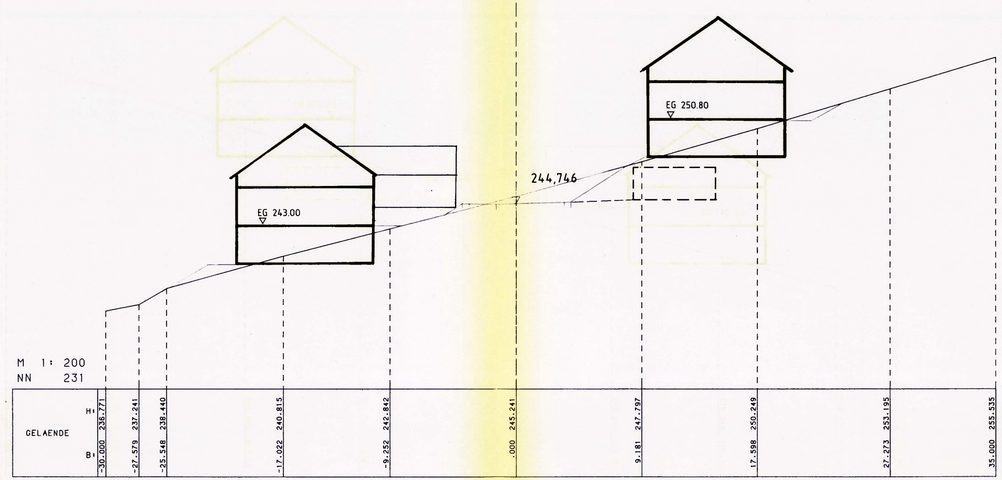

GEMEINDE SEELBACH
BEB.PL. "TRETENHOF TEIL B"
QUERSCHNITTE NR. 3+4

21-09-1992 M. 1:500

STÄDTEBAU UND DORFENTWICKLUNG
Diplomingenieure Brenner · Dietrich · Schoettle Freie Architekten
Oberlinden 7, 7800 Freiburg, Tel. 0761/282960, Fax 0761/2829615

95/30


VERMESSUNG DURCH ING.-BUERO ZINK, 7598 LAUF

GEMEINDE SEELBACH
NBG "TRETENHOF TEIL B"
STRECKE A - D
QUERSCHNITTE (5) + (6)
STATION 200 - 220
M. 1:200 BLATT NR. 3

GEMEINDE SEELBACH
BEB.PL. "TRETENHOF TEIL B"
QUERSCHNITT NR. 5+6


(5)

KM 0+200.000

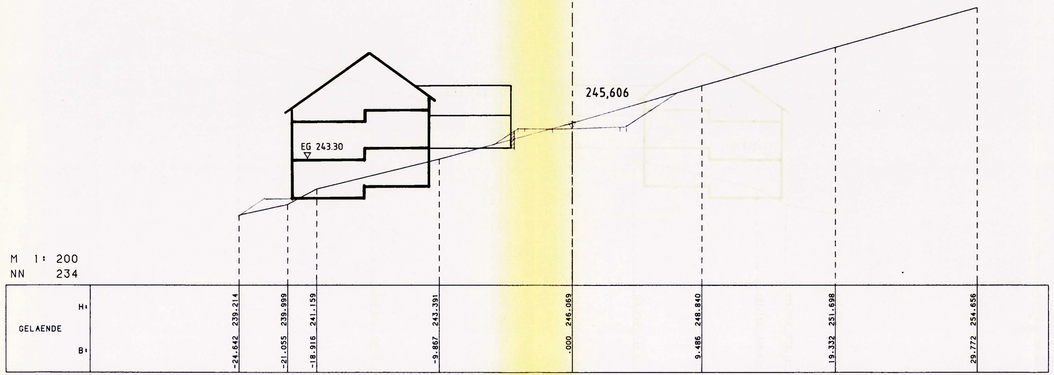

(6)

KM 0+220.000

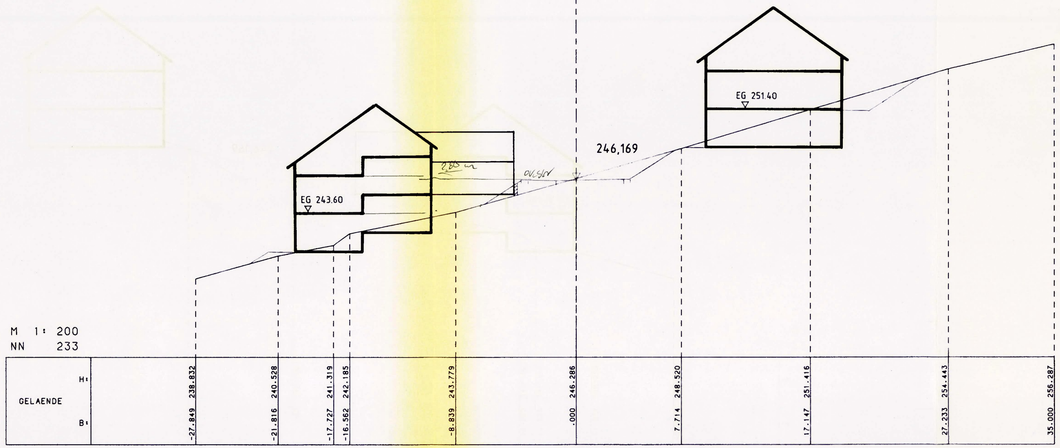


21-09-1992 M. 1:200


STÄDTEBAU UND DORFENTWICKLUNG
Diplomingenieure Brenner · Dietrich · Schoettle Freie Architekten
Oberlinden 7, 7800 Freiburg, Tel. 0761/282960, Fax 0761/2829615

95/30

VERMESSUNG DURCH ING.-BUERO ZINK, 7598 LAUF

GEMEINDE SEELBACH
NBG "TRETENHOF TEIL B"
STRECKE A - D
QUERSCHNITTE (7) + (8)
STATION 240 - 260
M. 1:200 BLATT NR. 4

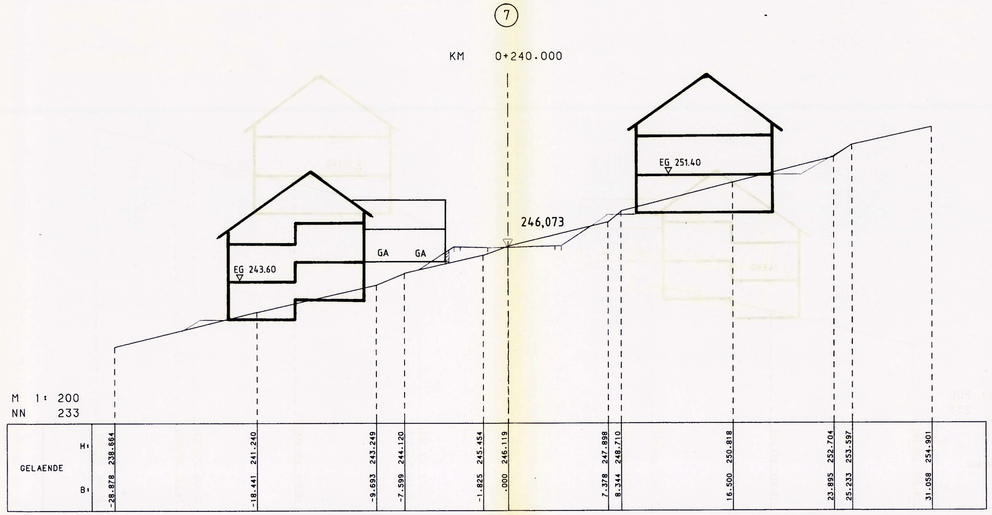

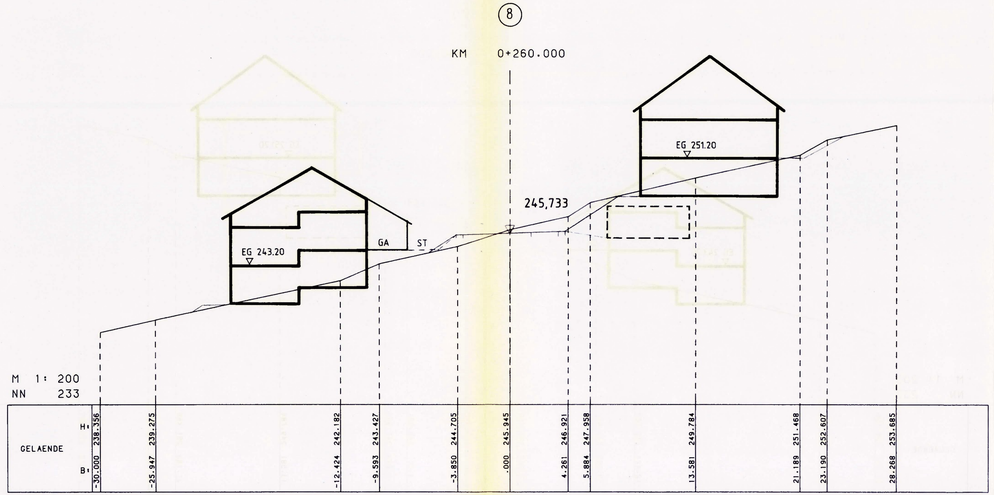

GEMEINDE SEELBACH
BEB.PL. "TRETENHOF TEIL B"
QUERSCHNITTE NR. 7+8


21-09-1992 M.1:200


STÄDTEBAU UND DORFENTWICKLUNG
Diplomingenieure Brenner · Dietrich · Schoettle Freie Architekten
Oberlinden 7, 7800 Freiburg, Tel. 0761/282960, Fax 0761/2829615

95/30

VERMESSUNG DURCH ING.-BUERO ZINK, 7598 LAUF

GEMEINDE SEELBACH
NBG "TRETENHOF TEIL B"
STRECKE A - D
QUERSCHNITTE (9) + (10)
STATION 280 - 300
M. 1:200 BLATT NR. 5

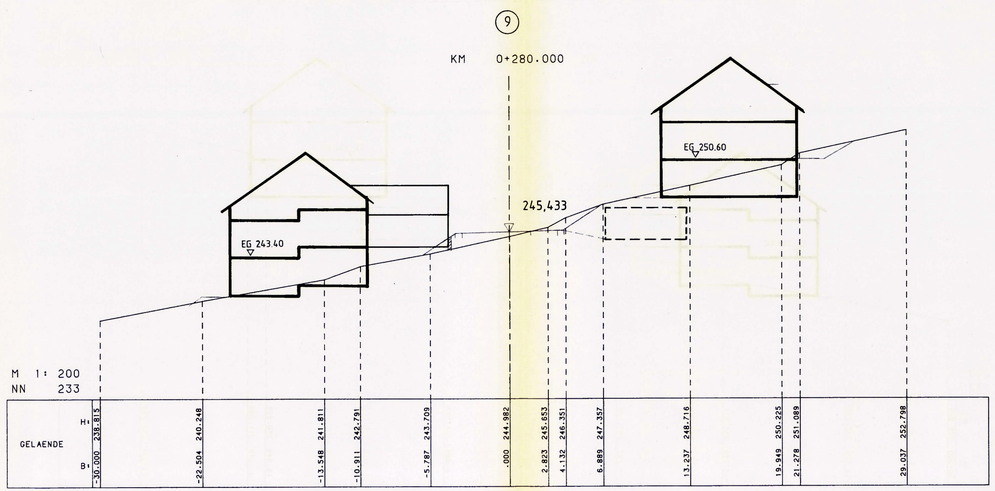

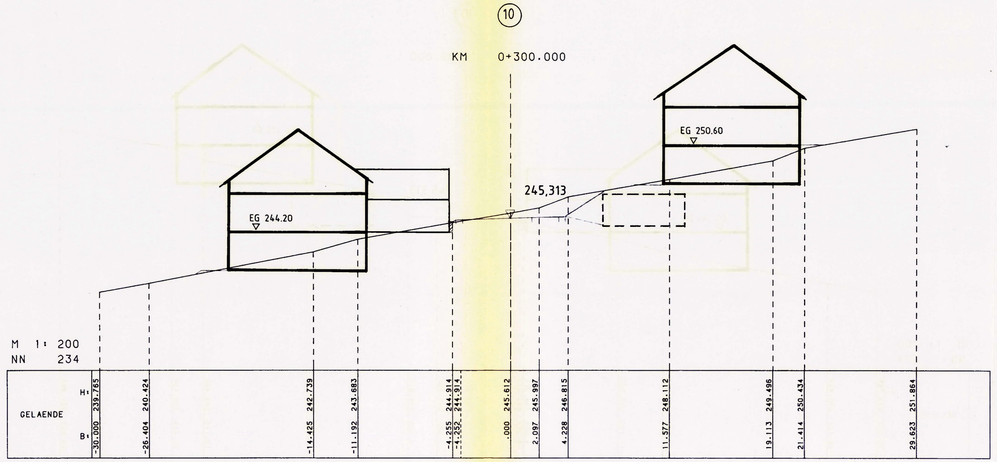

GEMEINDE SEELBACH
BEB.PL. "TRETENHOF TEIL B"
QUERSCHNITTE NR. 9+10


21-09-1992 M.1:200

STÄDTEBAU UND DORFENTWICKLUNG
Diplomingenieure Brenner · Dietrich · Schoettle Freie Architekten
Oberlinden 7, 7800 Freiburg, Tel. 0761/282960, Fax 0761/2829615

95/30

VERMESSUNG DURCH ING.-BUERO ZINK, 7598 LAUF

GEMEINDE SEELBACH
NBG "TRETENHOF TEIL B"
STRECKE A - D
QUERSCHNITTE (11)
STATION 320
M. 1:200 BLATT NR. 6

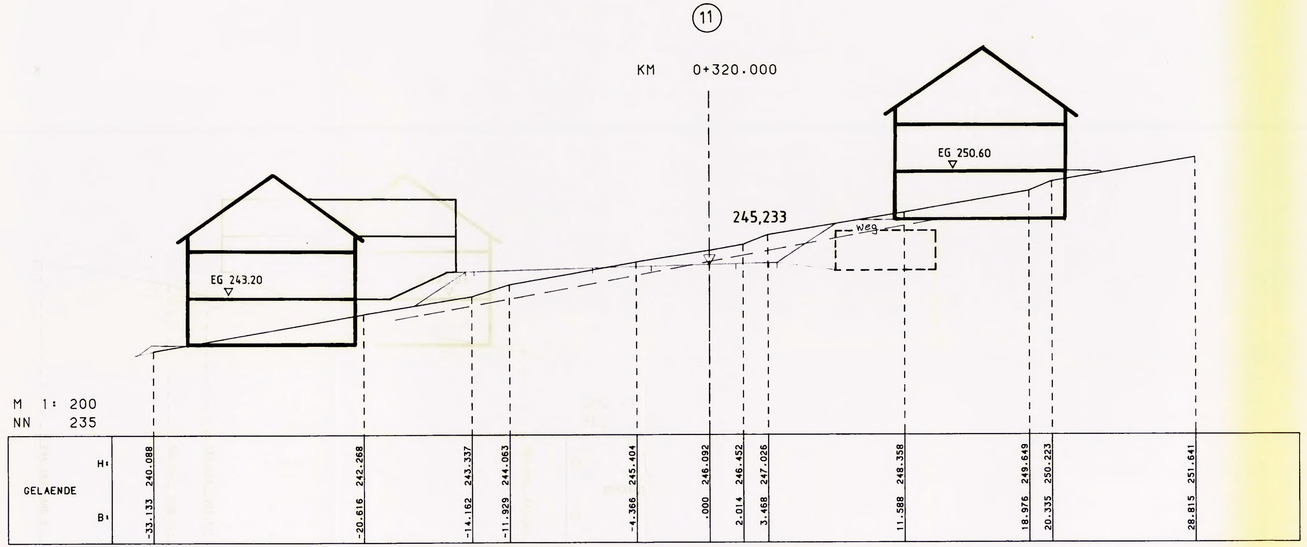

GEMEINDE SEELBACH
BEB.PL. "TRETENHOF TEIL B"
QUERSCHNITTE NR. 11


21-09-1992 M.1:200


STÄDTEBAU UND DORFENTWICKLUNG
Diplomingenieure Brenner · Dietrich · Schoettle Freie Architekten
Oberlinden 7, 7800 Freiburg, Tel. 0761/282960, Fax 0761/2829615


76/30


VERMESSUNG DURCH ING.-BUERO ZINK, 7598 LAUF

GEMEINDE SEELBACH
NBG "TRETENHOF TEIL B"
STRECKE B - E
QUERSCHNITTE (12) - (15)
STATION 20 - 100
M. 1:200 BLATT NR. 7

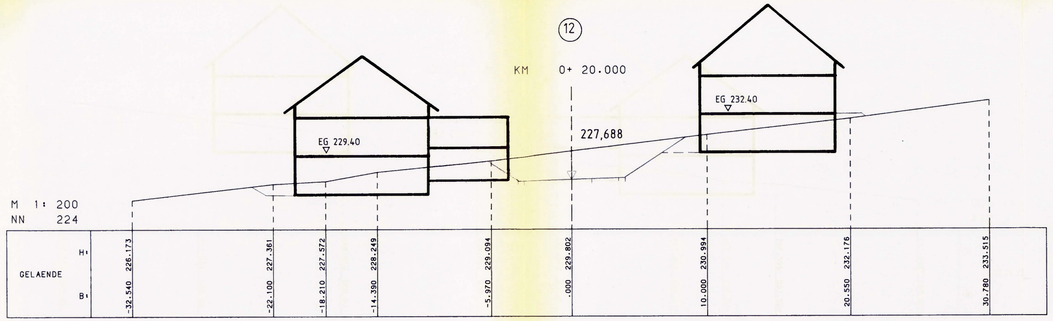

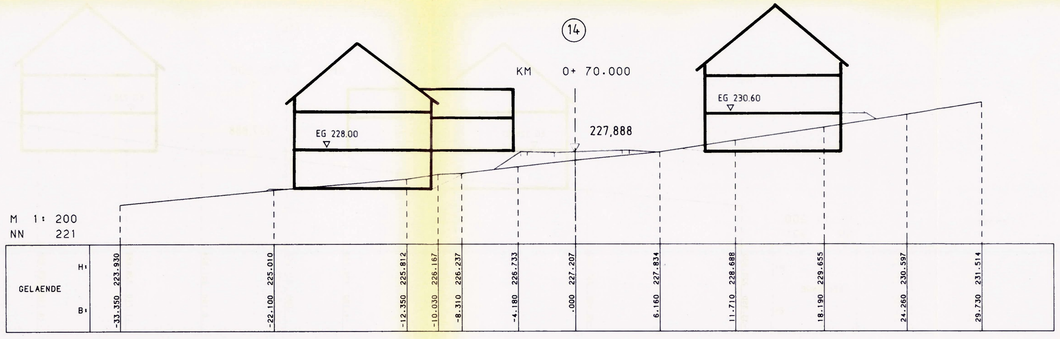

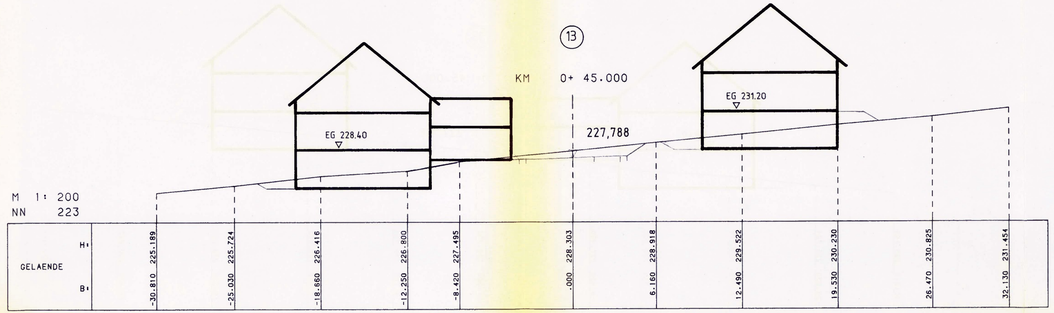

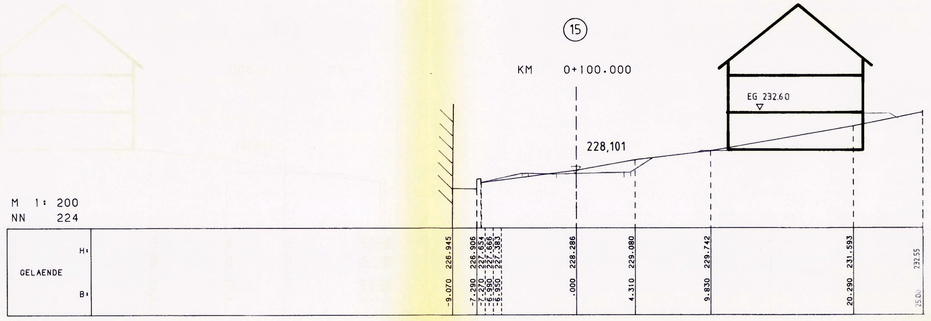

GEMEINDE SEELBACH
BEB.PL. "TRETENHOF TEIL B"
QUERSCHNITTE NR. 12-15


21-09-1992 M.1:200

STÄDTEBAU UND DORFENTWICKLUNG
Diplomingenieure Brenner · Dietrich · Schoettle Freie Architekten
Oberlinden 7, 7800 Freiburg, Tel. 0761/282960, Fax 0761/2829615

95/30

VERMESSUNG DURCH ING.-BUERO ZINK, 7598 LAUF

GEMEINDE SEELBACH
NBG "TRETENHOF TEIL B"
STRECKE B - E
QUERSCHNITTE (15) + (6)
STATION 100 / 220
M. 1:100 BLATT NR. 7a

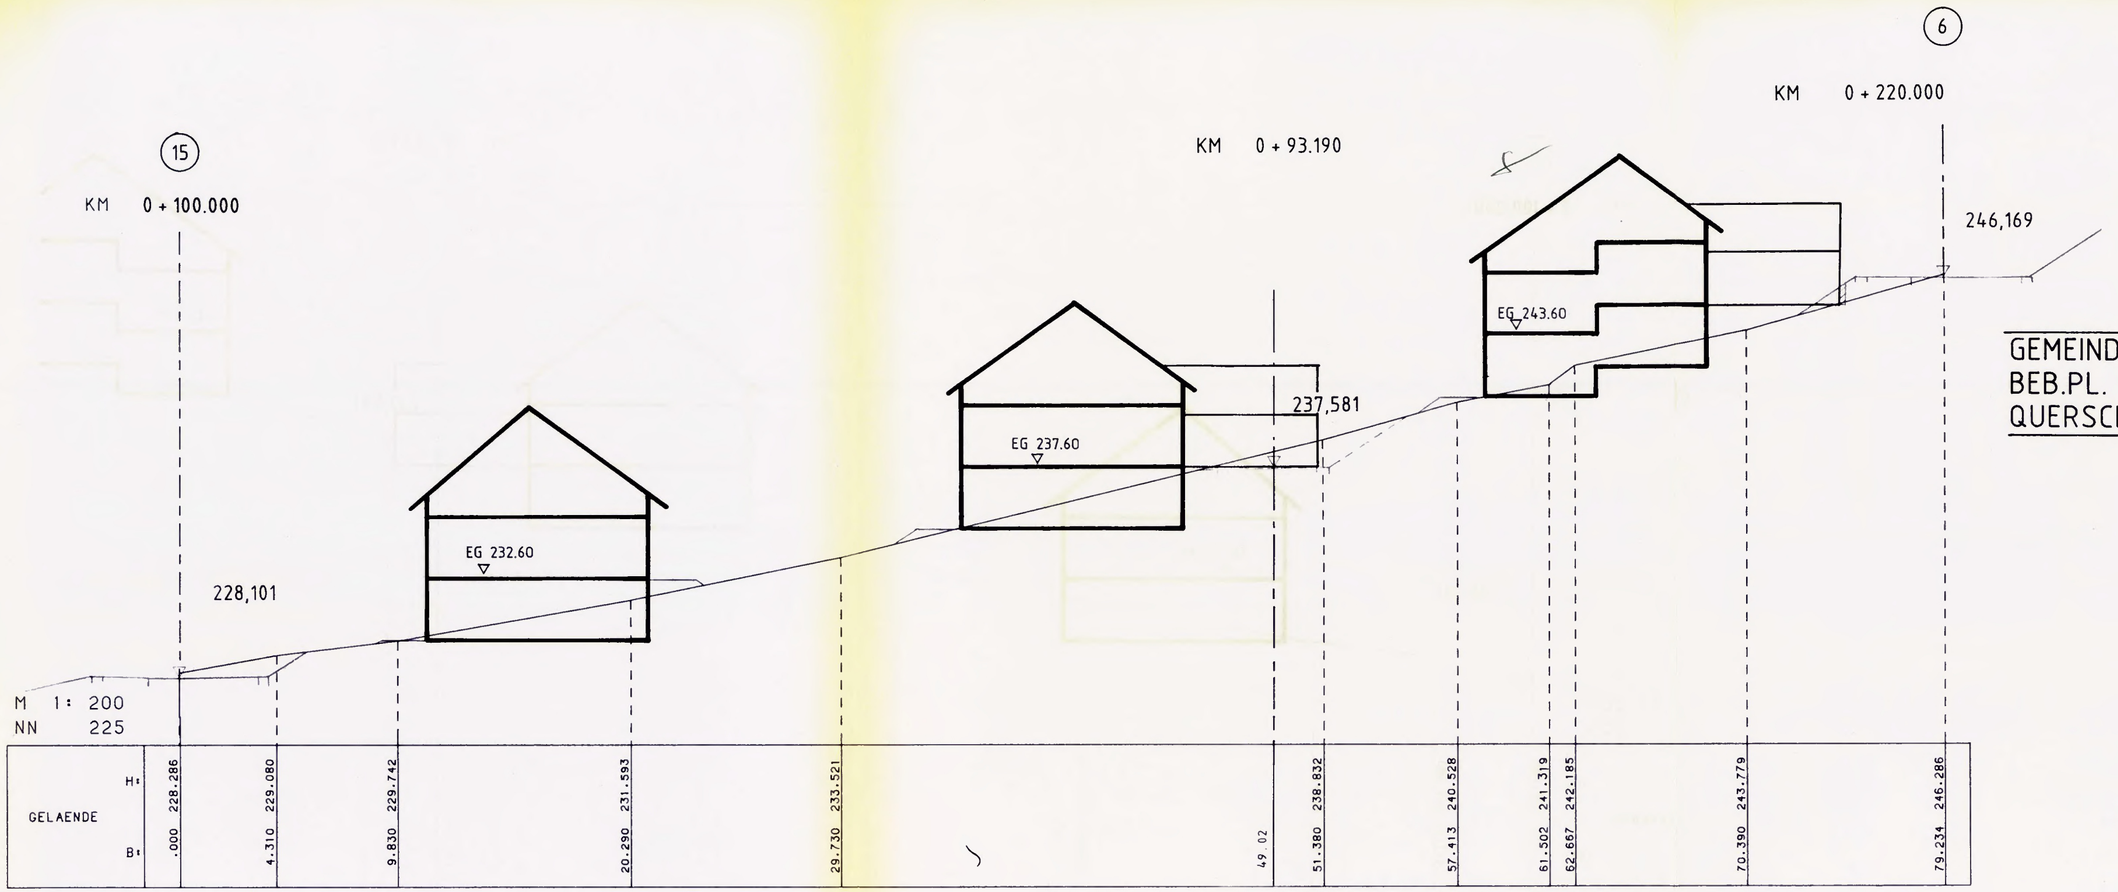

GEMEINDE SEELBACH
BEB.PL. "TRETENHOF TEIL B"
QUERSCHNITTE NR.15+6

21-09-1992 M.1:200

STÄDTEBAU UND DORFENTWICKLUNG
Diplomingenieure Brenner · Dietrich · Schoettle Freie Architekten
Oberlinden 7, 7800 Freiburg, Tel. 0761/282960, Fax 0761/2829615


58/30

VERMESSUNG DURCH ZINK-INGENIEURE 7598 LAUF

GEMEINDE SEELBACH
NBG "TRETENHOF TEIL B"
STRECKE B - E
QUERSCHNITTE (16) - (19)
STATION 120 - 190
M. 1:200 BLATT NR. 8


(16)

KM 0+120.000

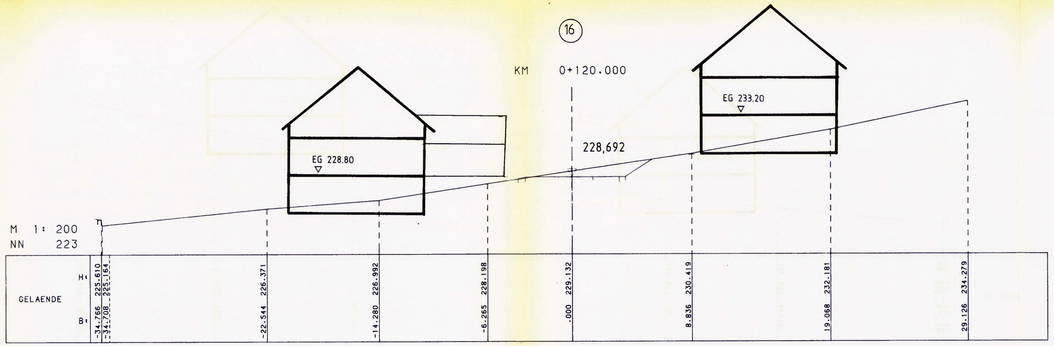


(17)

KM 0+145.000

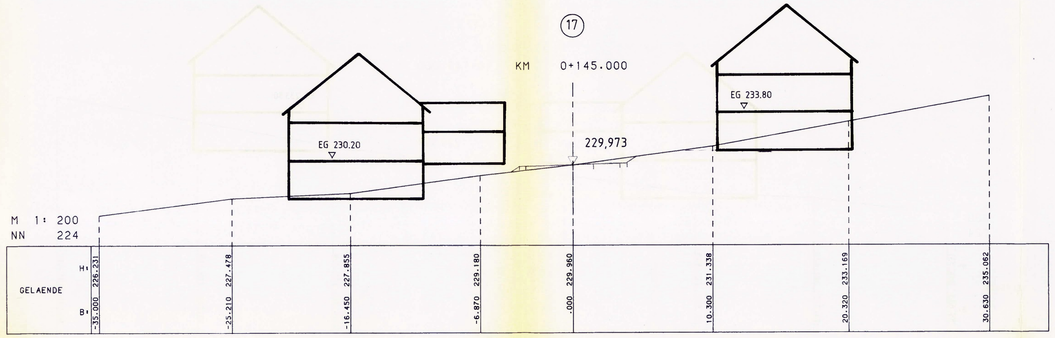


(18)

KM 0+170.000

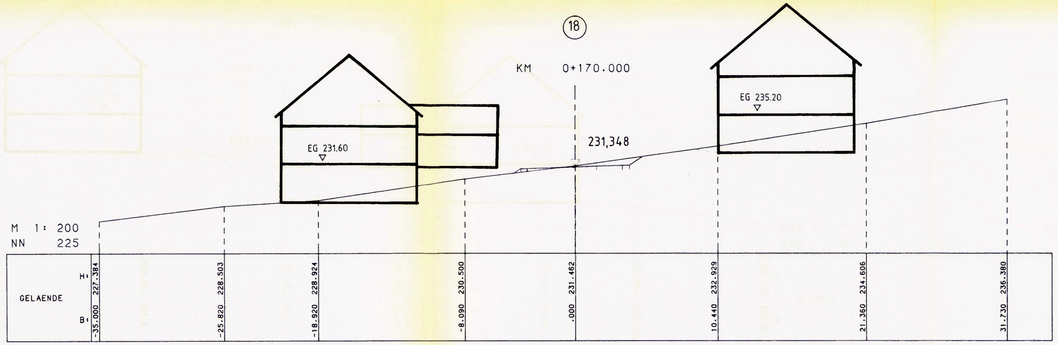

(19)

KM 0+190.000

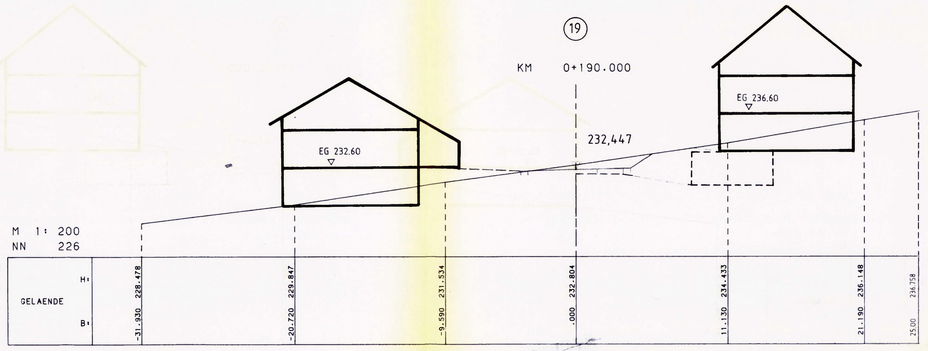

GEMEINDE SEELBACH
BEB.PL. "TRETENHOF TEIL B"
QUERSCHNITTE NR. 16-19


21-09-1992 M.1:200

STÄDTEBAU UND DORFENTWICKLUNG
Diplomingenieure Brenner · Dietrich · Schoettle Freie Architekten
Oberlinden 7, 7800 Freiburg, Tel. 0761/282960, Fax 0761/2829615

95/30

VERMESSUNG DURCH ING.-BUERO ZINK, 7598 LAUF

GEMEINDE SEELBACH
NBG "TRETENHOF TEIL B"
STRECKE B - E
QUERSCHNITTE (20)
STATION - 210
M. 1:200 BLATT NR. 9

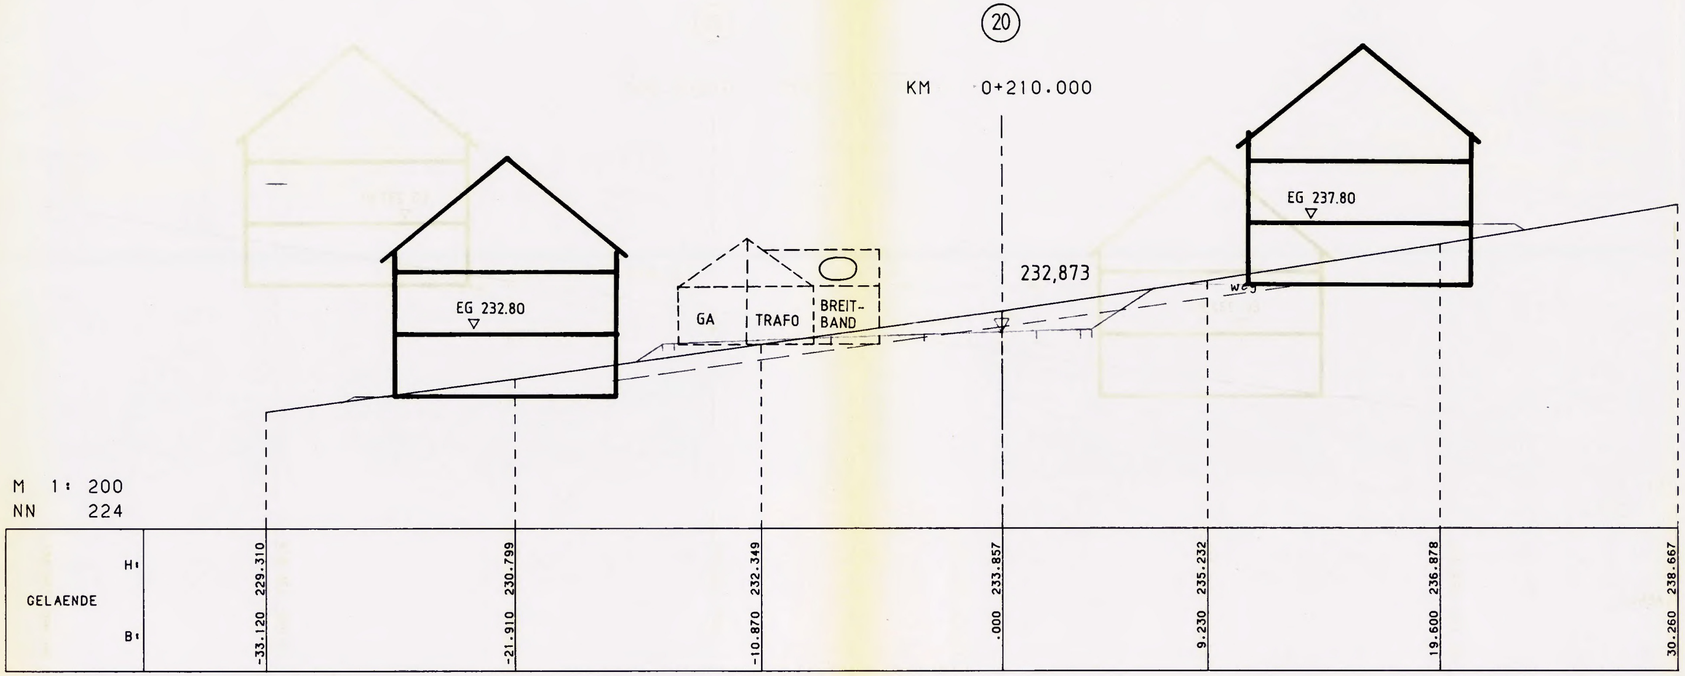


GEMEINDE SEELBACH
BEB.PL. "TRETENHOF TEIL B"
QUERSCHNITT NR.20


21-09-1992 M.1:200


STÄDTEBAU UND DORFENTWICKLUNG
Diplomingenieure Brenner · Dietrich · Schoettle, Freie Architekten
Oberlinden 7, 7800 Freiburg, Tel. 0761/282960, Fax 0761/2829615

58/30

VERMESSUNG DURCH ING.-BUERO ZINK, 7598 LAUF

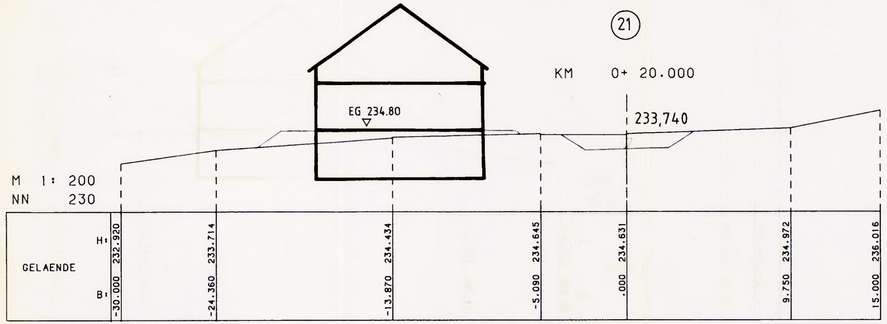

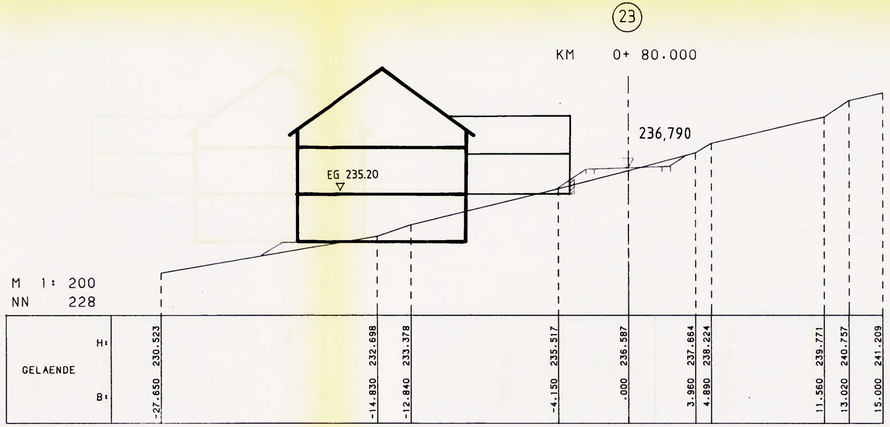

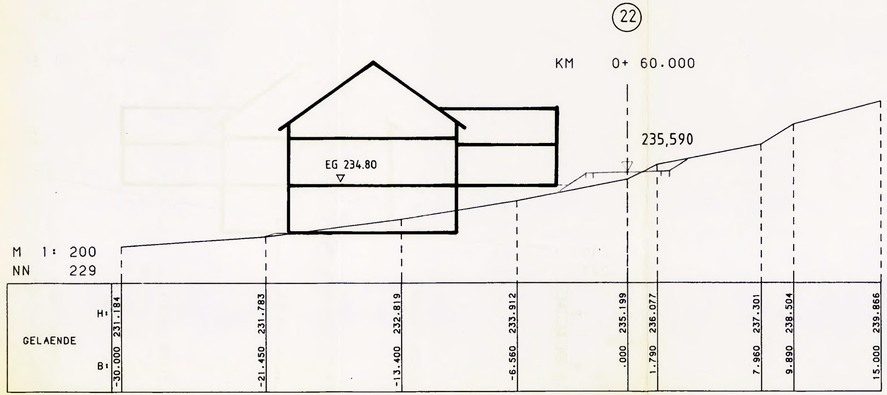

GEMEINDE SEELBACH
NBG "TRETENHOF TEIL B"
STRECKE C - F
QUERSCHNITTE (21) - (23)
STATION 20 - 80
M. 1:200 BLATT NR. 10

GEMEINDE SEELBACH
BEB.PL. "TRETENHOF TEIL B"
QUERSCHNITTE NR. 21-23

21-09-1992 M.1:200

STÄDTEBAU UND DORFENTWICKLUNG
Diplomingenieure Brenner · Dietrich · Schoettle Freie Architekten
Oberlinden 7, 7800 Freiburg, Tel. 0761/282960, Fax 0761/2829615

76/30

VERMESSUNG DURCH ING.-BUERO ZINK, 7598 LAUF

GEMEINDE SEELBACH
NBG "TRETENHOF TEIL B"
STRECKE G - H
QUERSCHNITTE (24) - (26)
STATION 0 - 40
M. 1:200 BLATT NR. 11

(24)

KM 0+ .000

EG 224.80

M 1: 200
NN 217

H:									
GELAENDE	219.719	219.671	219.693	219.804	219.875	221.734	222.863	223.299	224.609
B:	-3.646	.000	2.040	2.091	3.737	7.126	16.745	22.560	32.409

(26)

KM 0+ 40.000

EG 223.80

M 1: 200
NN 218

H:									
GELAENDE	220.114	220.006	220.101	220.152	220.986	221.263	221.953	222.627	223.422
B:	-3.340	.000	.037	1.187	2.252	8.668	15.787	21.442	27.768

(25)

KM 0+ 21.000

EG 224.00

M 1: 200
NN 217

H:									
GELAENDE	219.883	219.785	219.887	219.943	221.188	221.485	222.792	223.808	
B:	-3.397	.000	.032	1.304	3.190	9.108	21.555	31.175	

GEMEINDE SEELBACH
BEB.PL. "TRETENHOF TEIL B"
QUERSCHNITTE NR.24-26

21-09-1992 M.1:200

STÄDTEBAU UND DORFENTWICKLUNG
Diplomingenieure Brenner · Dietrich · Schoettle Freie Architekten
Oberlinden 7, 7800 Freiburg, Tel. 0761/282960, Fax 0761/2829615

58/30

VERMESSUNG DURCH ING.-BUERO ZINK, 7598 LAUF

Zugehörig zur Satzung vom
21. Sep. 1992
Offenburg, den 25. NOV. 1992
Landratsamt Ortenaukreis

LANDRATSAMT ORTENAUKREIS