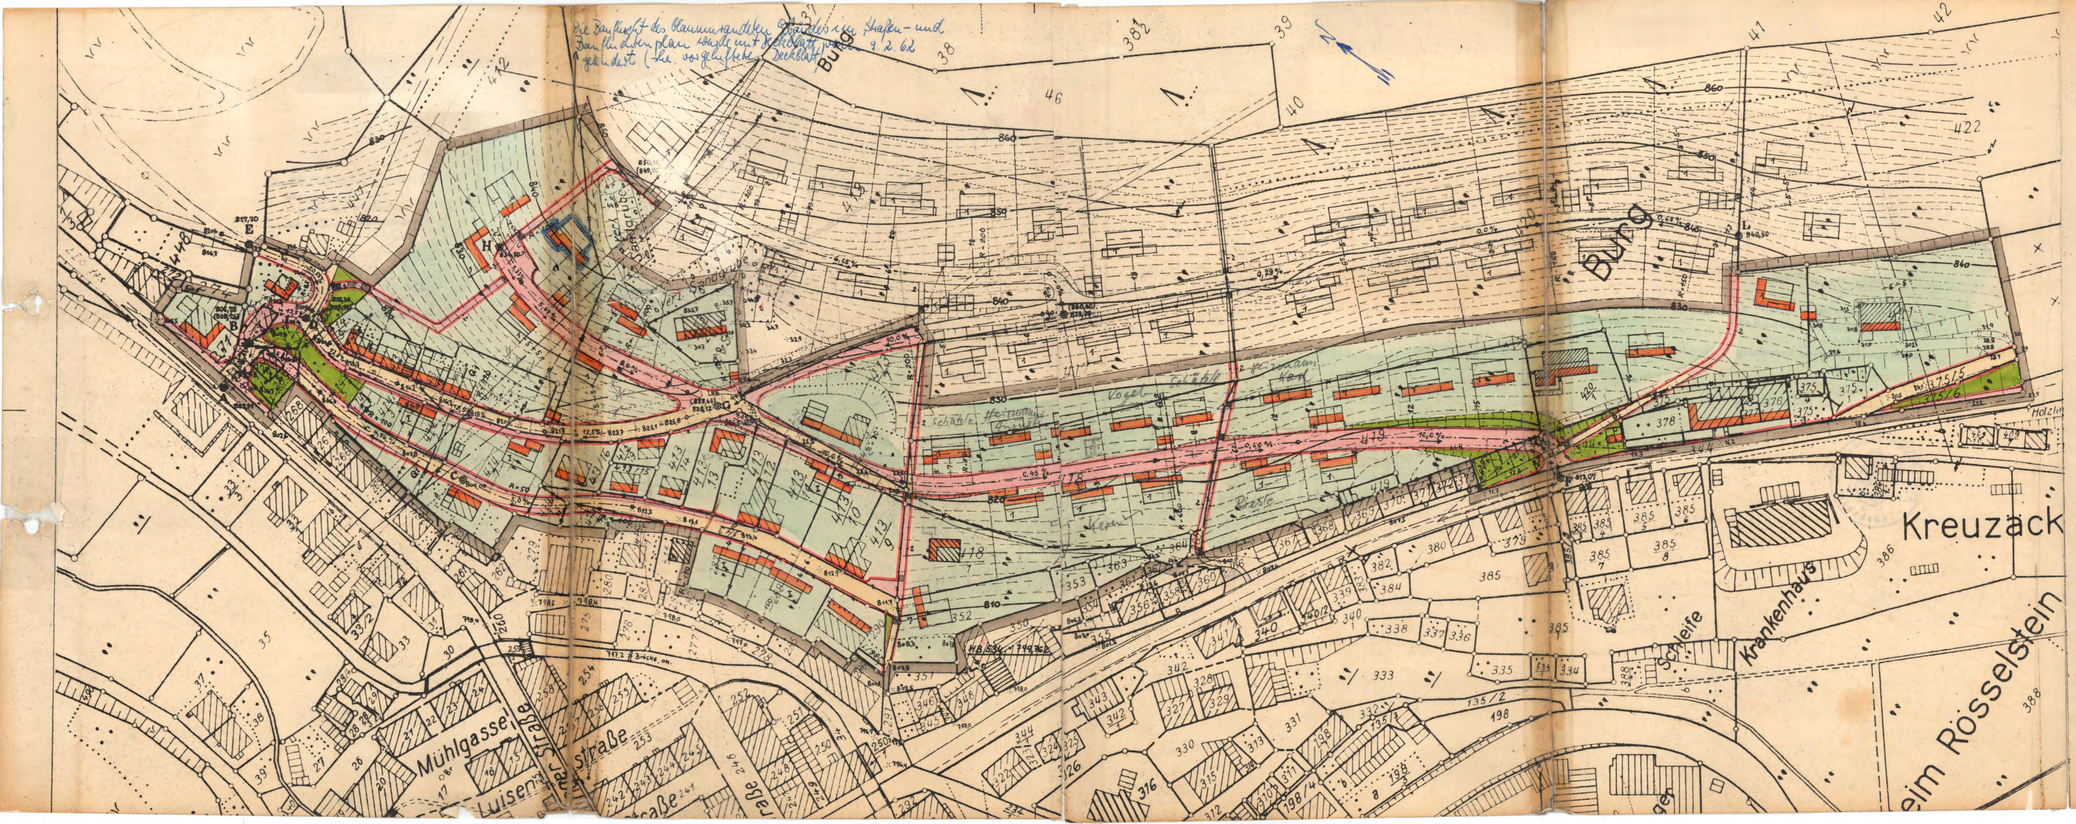


ANLAGE 3

STADT

Vöhrenbach

TEILBEBAUUNGSPLAN

Burg

STRASSEN- u. BAUFLUCHTENPLAN

MASSTAB 1:1000

NORDEN

- ~~FESTGESTELLTE ODER BESTEHENDE BAUFLUCHT~~
- NEU FESTZUSTELLENDE BAUFLUCHT
- ~~AUFZUHEBENDE BAUFLUCHT + STRASSENFL.~~
- ~~AUFZUHEBENDE BAUFLUCHT M. VERBLEIBENDER STRASSENFL.~~
- ÖFFENTLICHE BEDARFSFLÄCHE
- GARTEN EINGEZÄUNT
- GARTEN NICHT EINGEZÄUNT
- ~~GEWERBLICH GENUTZTE FLÄCHEN EINGEZÄUNT~~
- STRASSEN, ÖFFENTLICHE WEGE u. MARKTPLÄTZE
- ~~PRIVATE BZW. GENOSSENSCHAFTLICHE WEGE u. MARKTPLÄTZE~~
- ~~FESTGESTELLTE ODER BESTEHENDE STRASSENFLUCHT~~
- NEU FESTZUSTELLENDE STRASSENFLUCHT
- AUFZUHEBENDE STRASSENFLUCHT
- GRENZE DES PLANUNGSGEBIETES
- GEWÄSSER
- STRASSENGEFÄLLE IN %
- BESTEHENDE UND VERBLEIBENDE GRUNDSTÜCKSGRENZE
- GEPLANTE GRUNDSTÜCKSGRENZE
- AUFZUHEBENDE GRUNDSTÜCKSGRENZE

DER ARCHITEKT:

ARCHITEKT
DIPL.ING. KARL PLÖSSL
REGIERUNGSBAUMEISTER
München 54, Ohlauer Str. 46
TELEFON 541355

MÜNCHEN, DEN 25. JAN. 1961

DER STADTRAT:

VÖHRENBACH, DEN 31. Jan. 1961