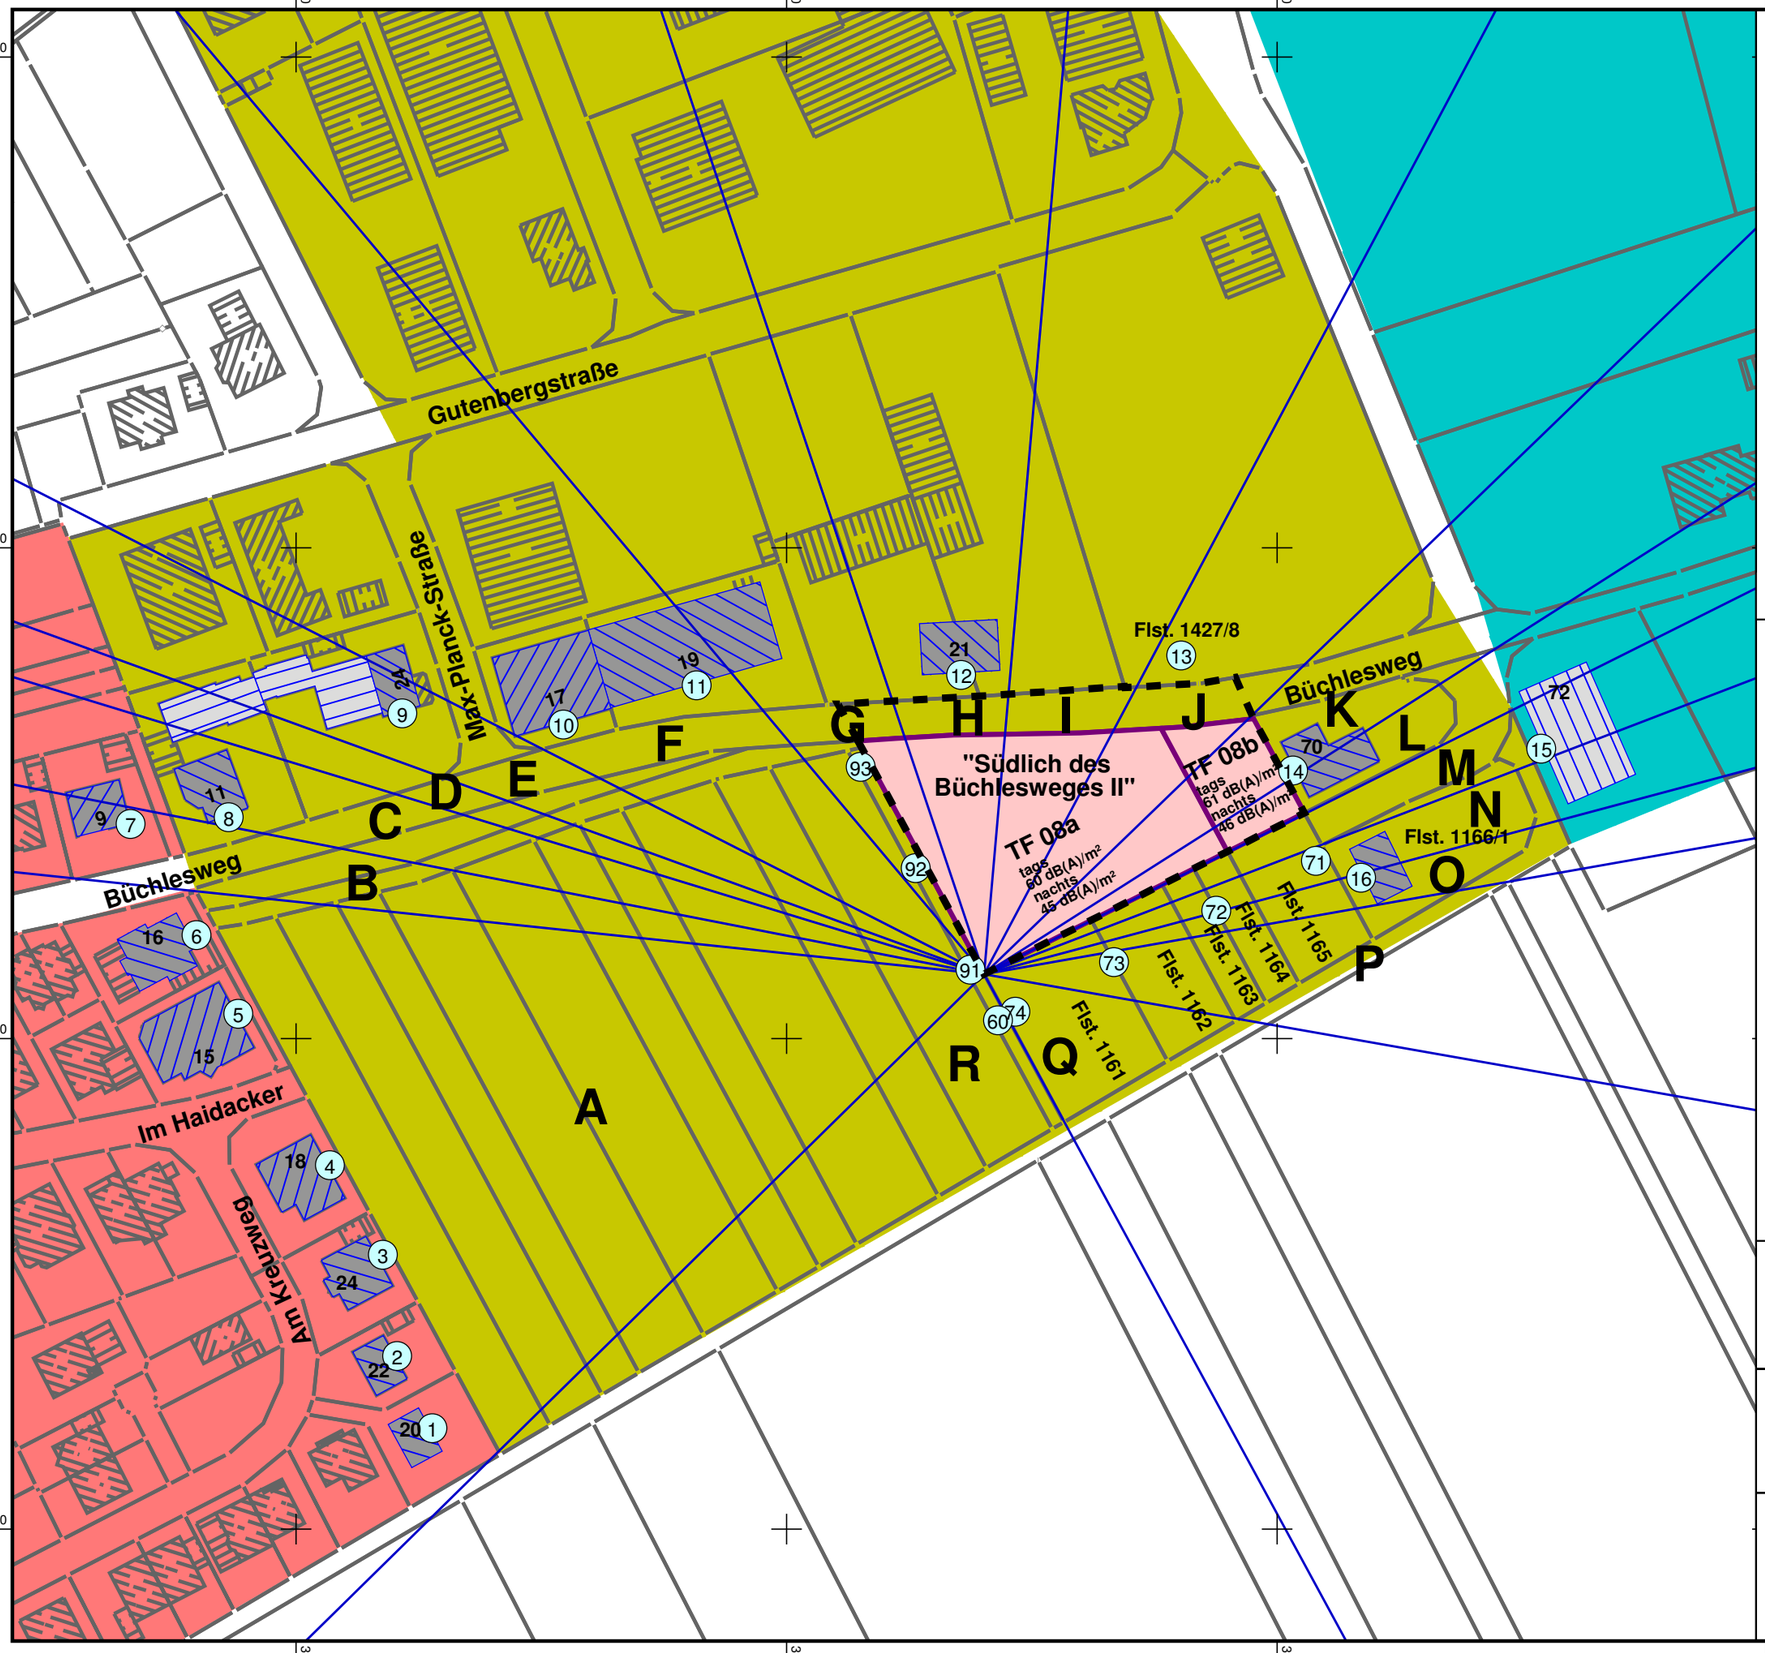


Schalltechnische Untersuchung

Bebauungsplan
"Südlich des Büchlesweges II"
71672 Rielingshausen

Lageplan

Geräuschkontingentierung nach der DIN 45691
Tagzeit 6.00 - 22.00 Uhr
Nachtzeit 22.00 - 6.00 Uhr

Legende

- Hauptgebäude
- Nebengebäude
- Immissionsort
- Allgemeines Wohngebiet
- Mischgebiet
- Gewerbegebiet
- Bebauungsplangebiet
- Geräuschkontingent
- Sektorlinien zu Sektoren A bis R
  Referenzpunkt: Gauß-Krüger-Koordinaten
  X = 3524440,26 m ; Y = 5424613,12 m

Maßstab 1:1.250
0 5 10 20 30 40 50 m

N

Plan Nr. 5792-01 Datum: 18.05.2017

RL0112 Kontingentierung Südlich des Büchlesweges II

BS INGENIEURE
Wettemarkt 5
71640 Ludwigsburg
Fon 07141. 8696. 42
Fax 07141. 8696. 34