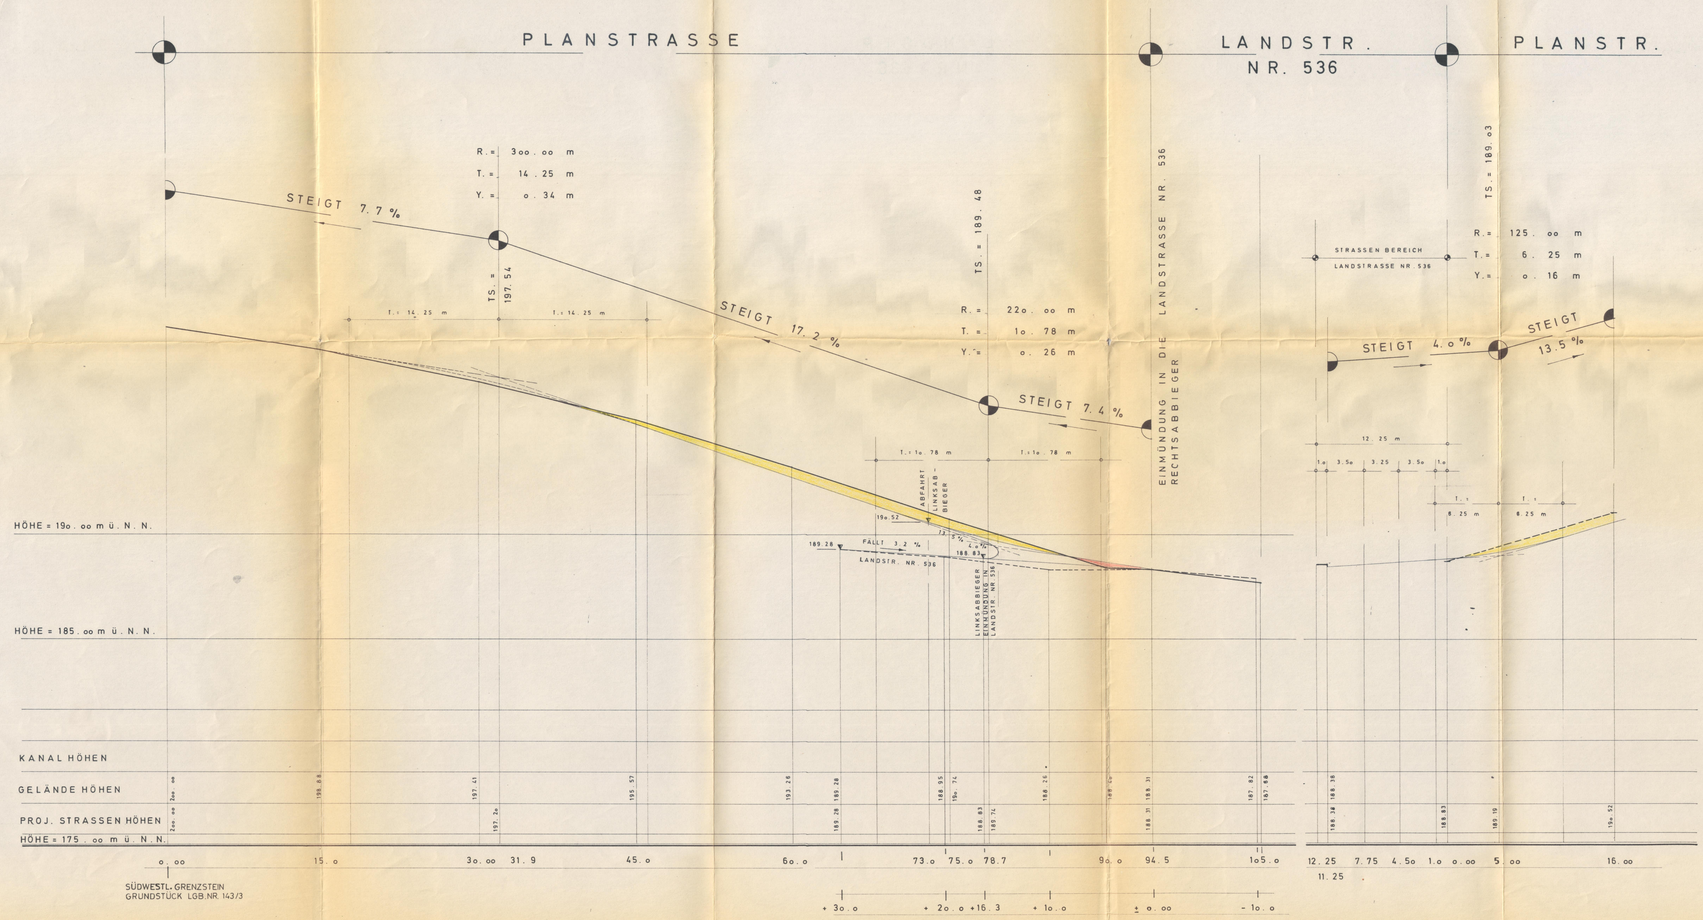


GEMEINDE ALTNEUDORF

LANDKREIS HEIDELBERG

BEBAUUNGSPLAN
GEW. HAUSKORB

EIMÜNDUNG DER PLANSTRASSE „IM HAUSKORB" IN DIE L. 536

ABTRAG
AUFTRAG

MASSTAB DER LÄNGEN 1:200
" " HÖHEN 1:100

ALTNEUDORF, DEN 15. Sep. 1971

I.V. Fink