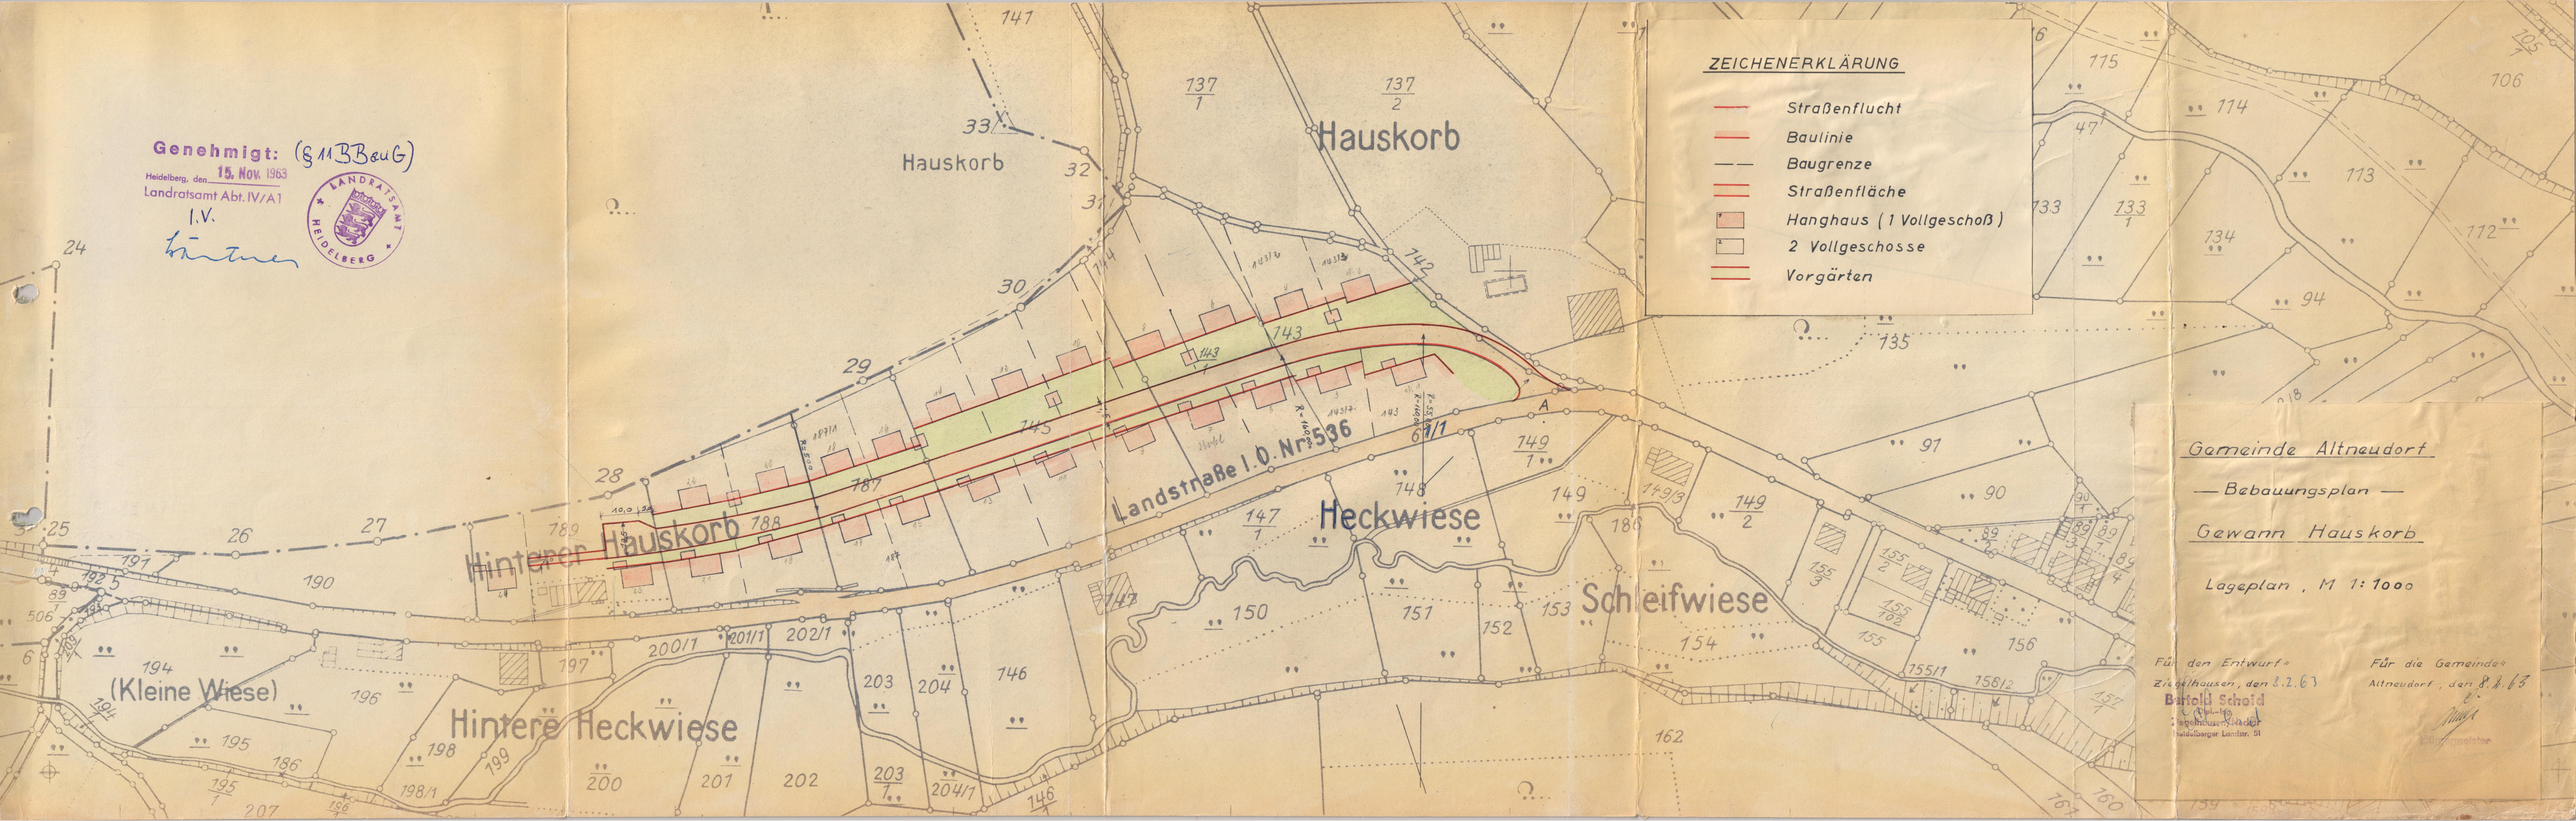

Genehmigt: (§ 11 BBauG)
Heidelberg, den 15. Nov. 1963
Landratsamt Abt. IV/A1
I.V.
LANDRATSAMT HEIDELBERG
ZEICHENERKLÄRUNG
Straßenflucht
Baulinie
Baugrenze
Straßenfläche
Hanghaus (1 Vollgeschoß)
2 Vollgeschosse
Vorgärten
Hauskorb
Hauskorb
Landstraße I. O. Nr. 536
Heckwiese
Schleifwiese
Hinterer Hauskorb
Hintere Heckwiese
(Kleine Wiese)
Gemeinde Altneudorf
— Bebauungsplan —
Gewann Hauskorb
Lageplan , M 1:1000
Für den Entwurf:
Zirkelhausen, den 8.2.63
Bartelt Scheid
Für die Gemeinde:
Altneudorf , den 8.4.63