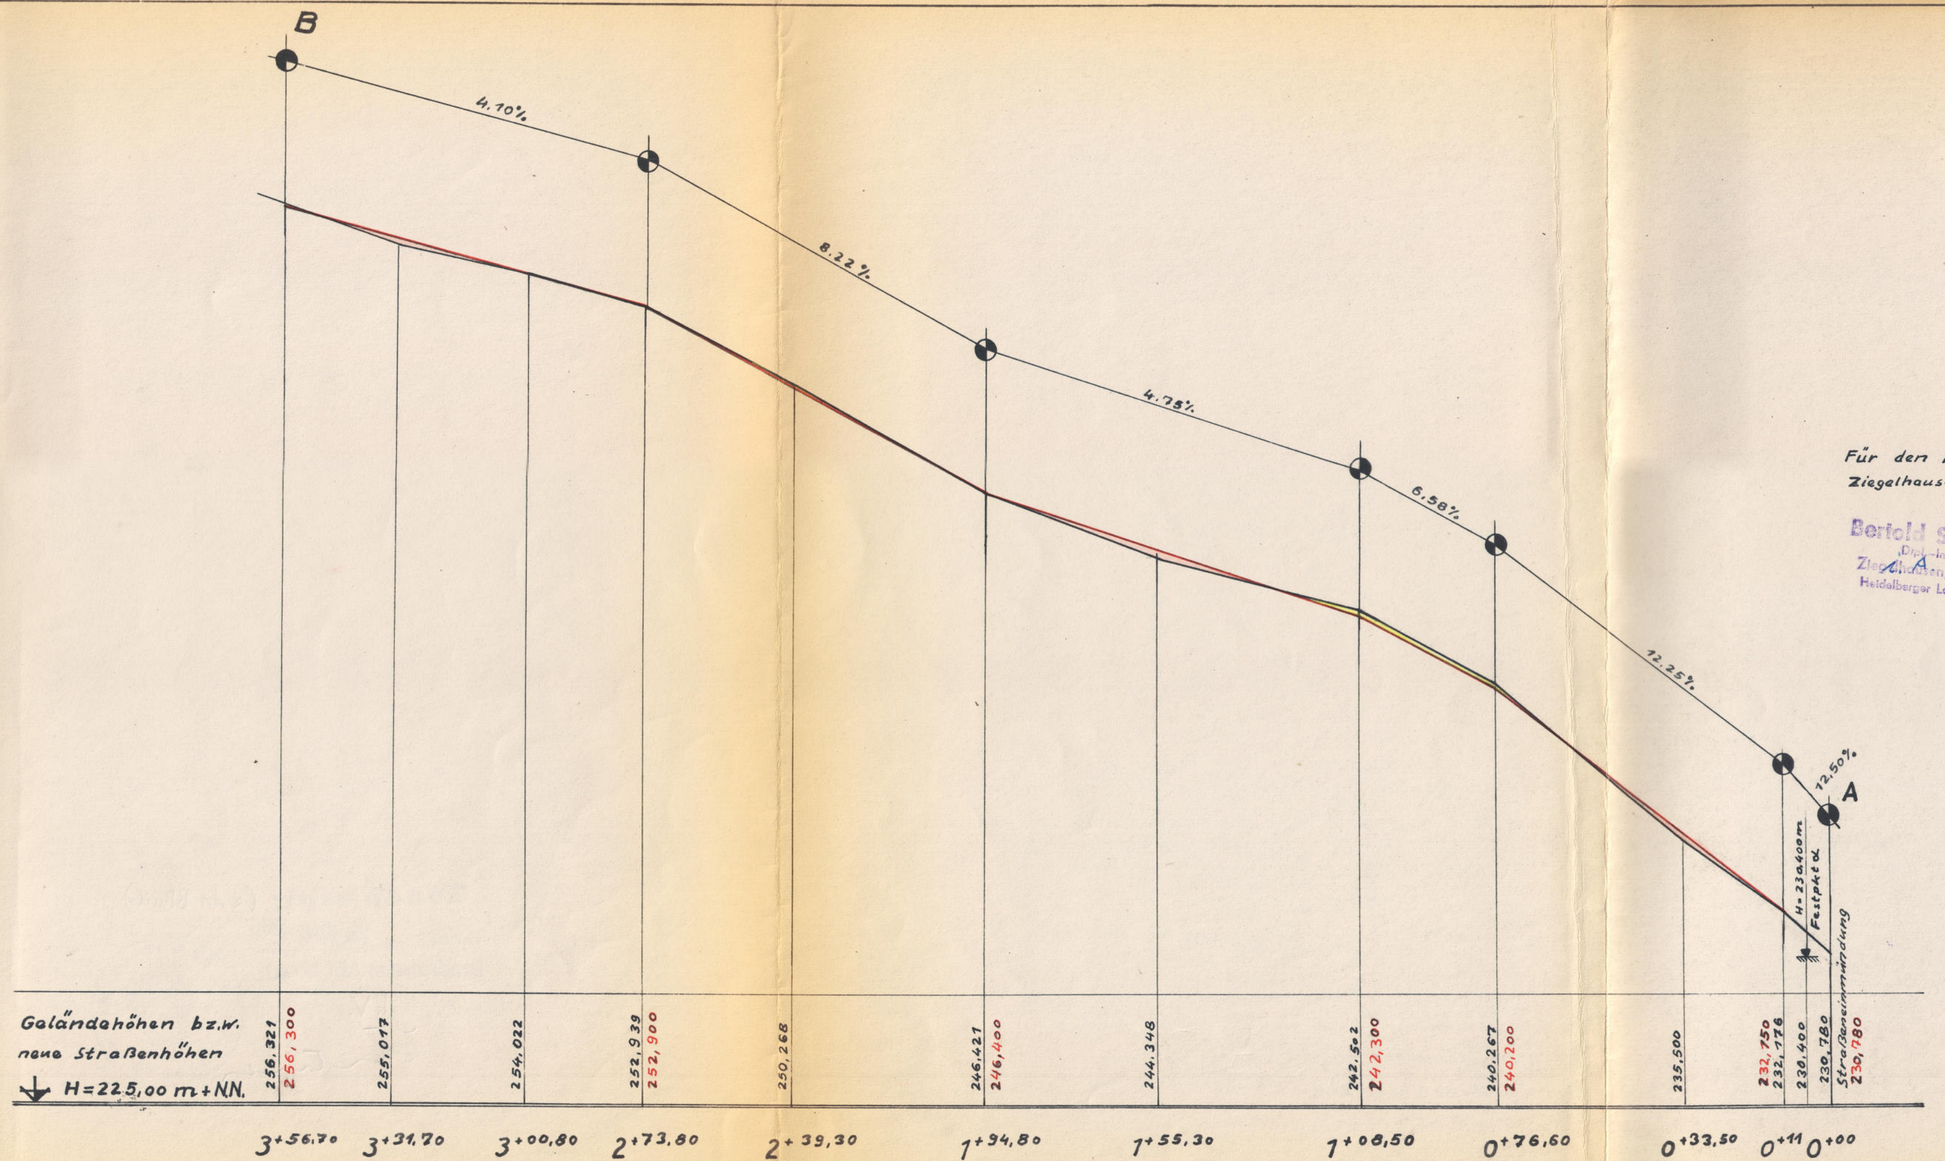


Für den Entwurf"
Ziegelhausen, den 8.2.1963

Berfold Scheid
Dipl.-Ing.
Ziegelhausen
Heidelberger Landstr. 51

Für die Gemeinde"
Altneudorf, den 8.2.63

Bürgermeister

Gemeinde Altneudorf

— Bebauungsplan —

Gewann Hauskorb

Längsschnitt, M.d.L. 1:1000
M.d.H. 1:150

Genehmigt: (§ 11 BBauG)

Heidelberg, den 15. Nov. 1963

Landratsamt Abt. IV/A1

I. V.

LANDRATSAMT HEIDELBERG

X

101_00_S003