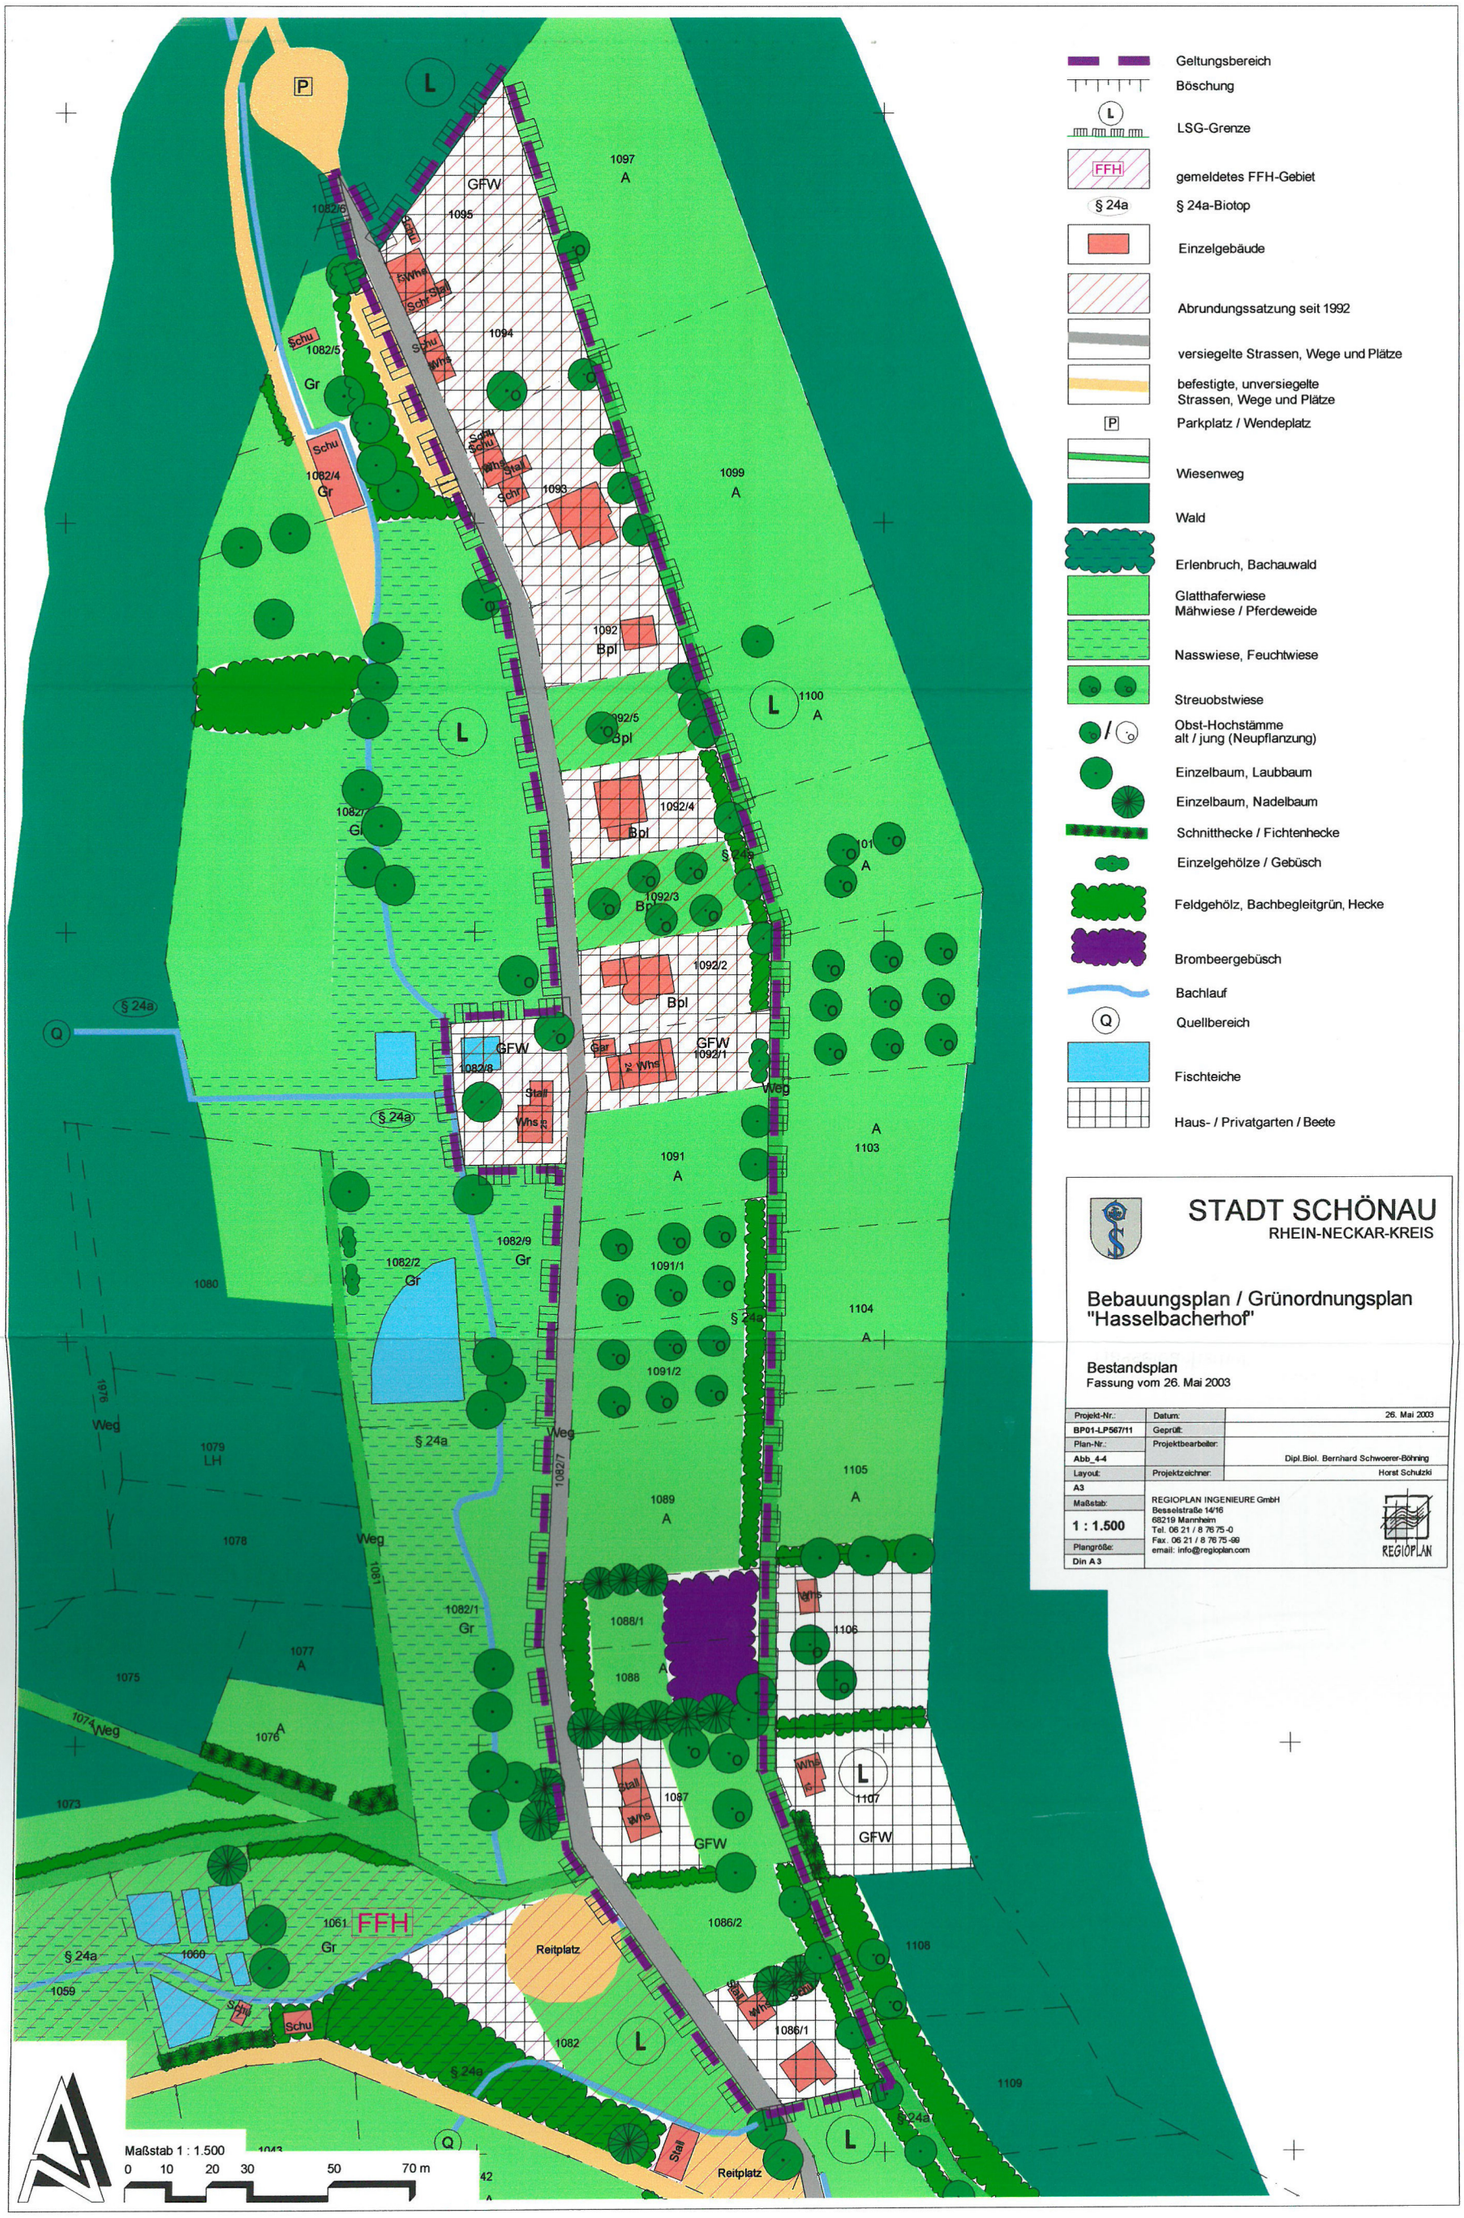


STADT SCHÖNAU
RHEIN-NECKAR-KREIS

Bebauungsplan / Grünordnungsplan "Hasselbacherhof"

Bestandsplan
Fassung vom 26. Mai 2003

Projekt-Nr.:	Datum:	26. Mai 2003
BP01-LP567/11	Geprüft:	
Plan-Nr.:	Projektbearbeiter:	
Abb_4-4		Dipl.Biol. Bernhard Schwoerer-Böhning
Layout:	Projektzeichner:	Horst Schulzki
A3		
Maßstab: 1 : 1.500	REGIOPLAN INGENIEURE GmbH Besselstraße 14/16 68219 Mannheim Tel. 06 21 / 8 76 75-0 Fax. 06 21 / 8 76 75-99 email: info@regioplan.com	
Plangröße: Din A 3		

Abb. 4-4 Bestandsplan