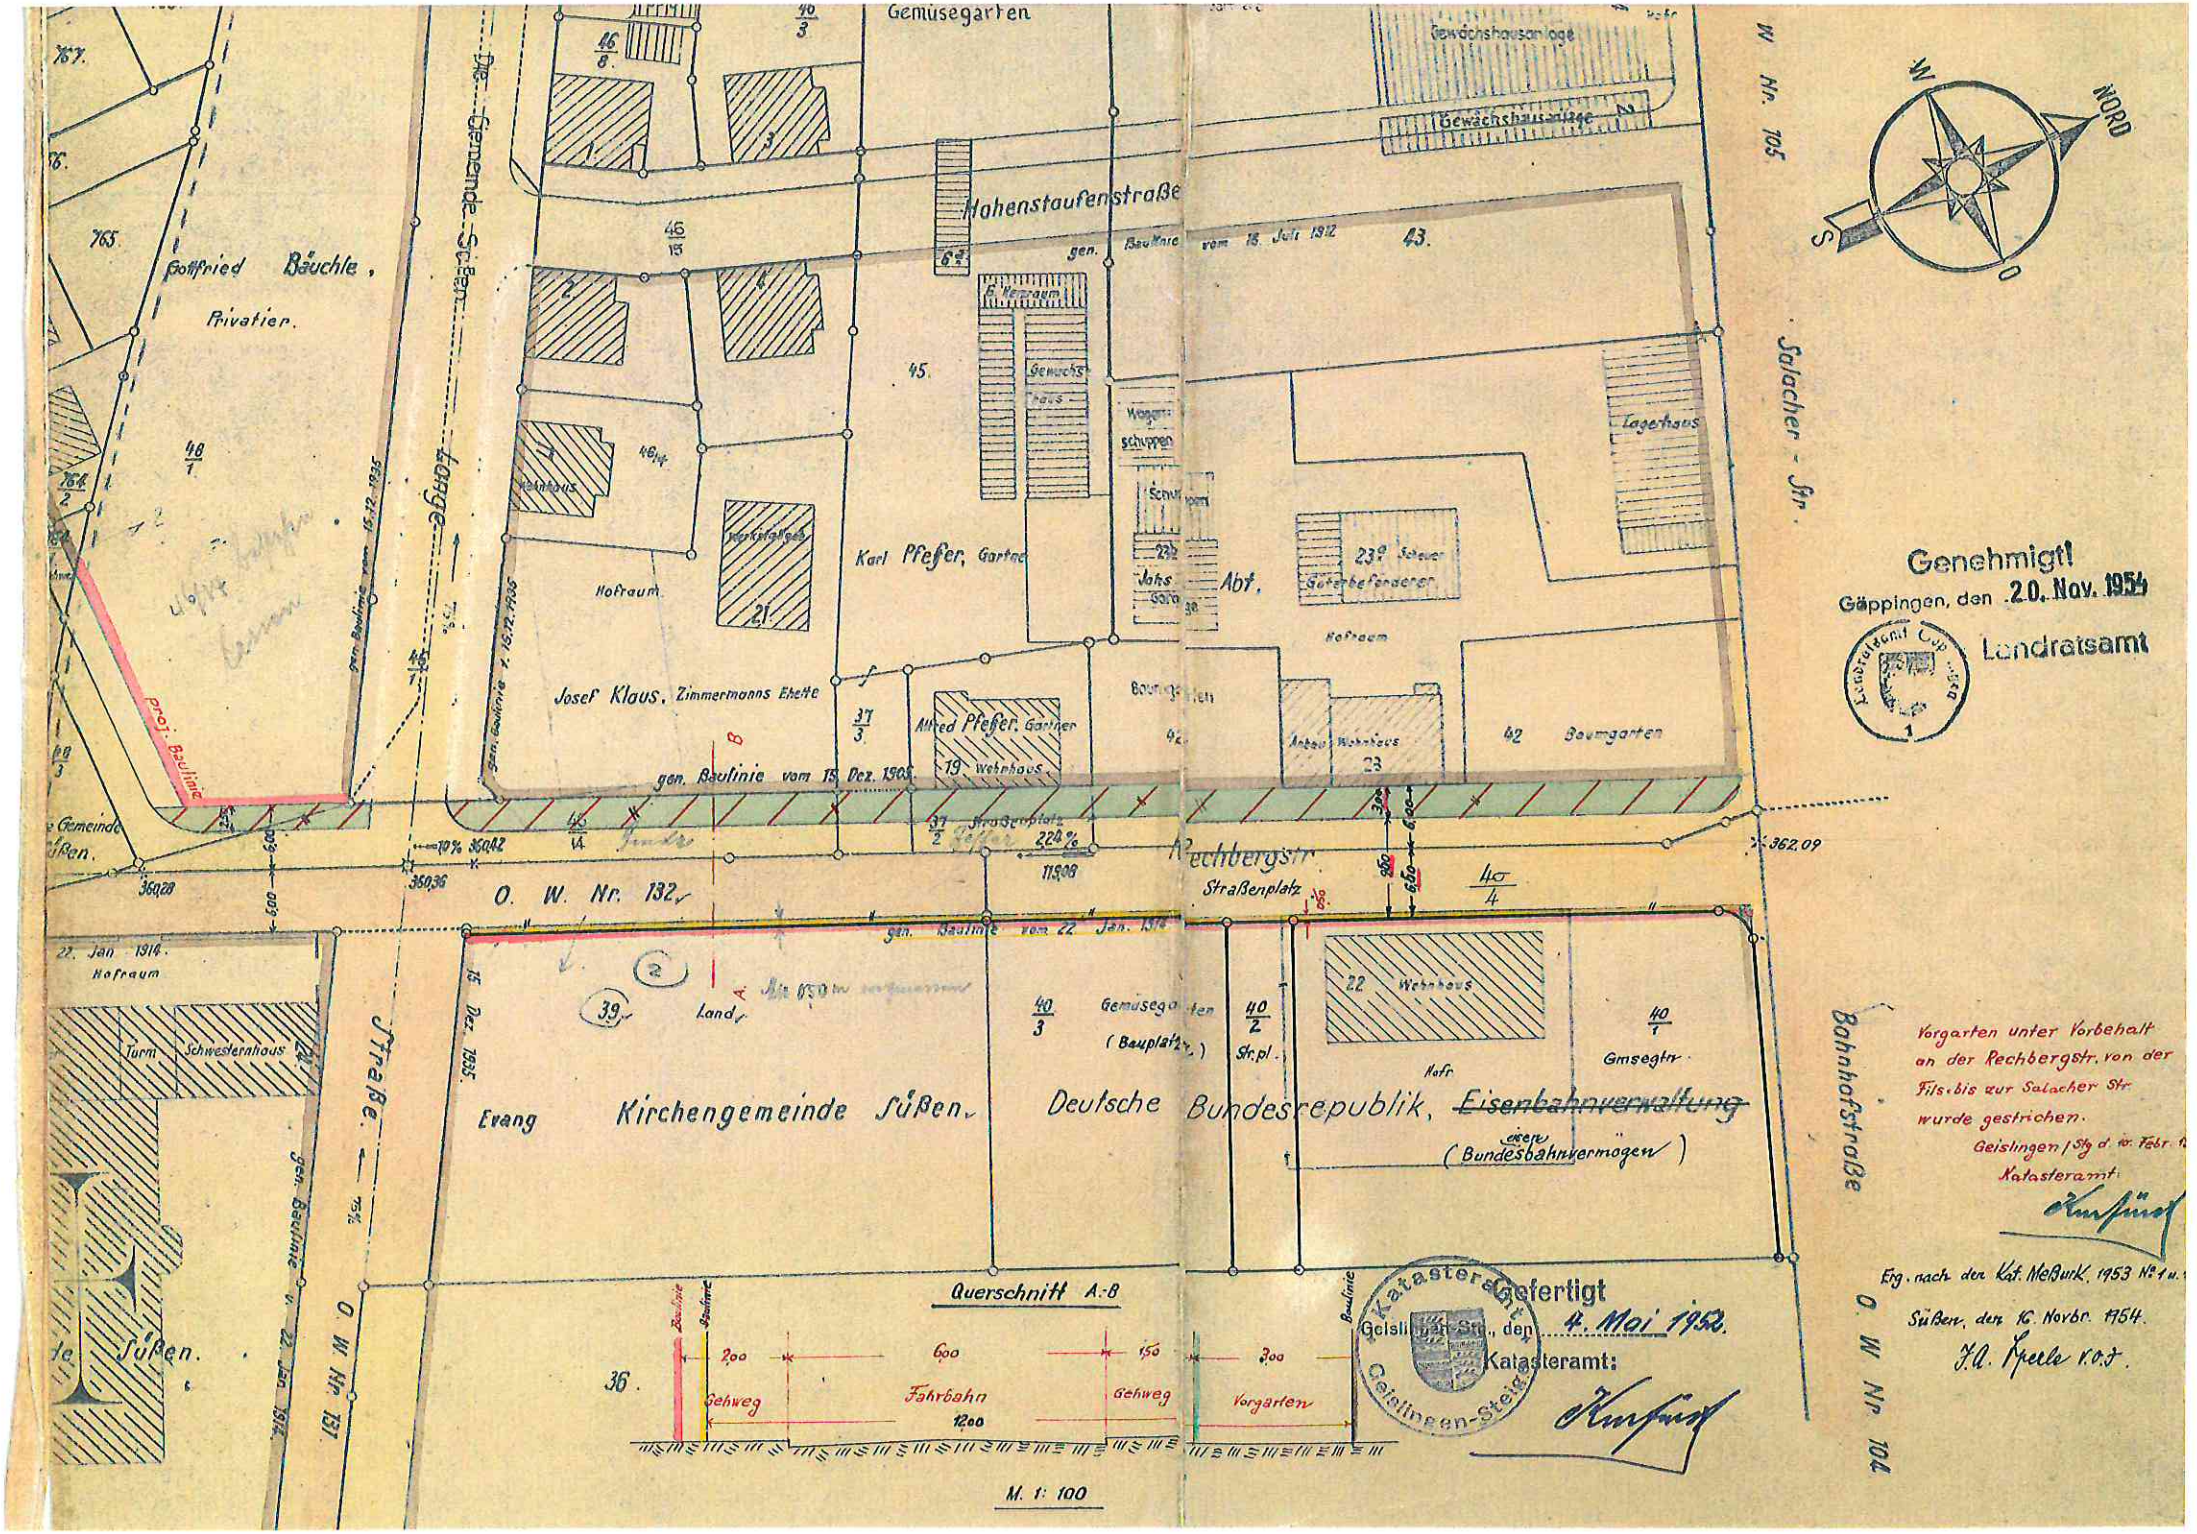


Genehmigt!
Göppingen, den 20. Nov. 1954
Landratsamt

Vorgarten unter Vorbehalt an der Rechbergstr. von der Fls. bis zur Salacher Str. wurde gestrichen.
Geislingen/Stg. d. 10. Febr. 1
Katasteramt:

Eig. nach der Kat. Meßurk. 1953 Nr. 1 u.
Süßen, den 10. Novbr. 1954.
Z.A. Speele V.O.I.

Gefertigt
Geislingen-Steig, den 4. Mai 1952.
Katasteramt:

(108)

Kreis Göppingen

Gemeinde Süßen Mkg. Groß- u. Kleinsüßen

Lageplan

Vervielfältigungen dürfen auch in anderem Maßstab nur mit Genehmigung des Katasteramts und nur zu eigenen Betriebszwecken hergestellt und an Dritte nur abgegeben werden, nachdem eigene Zusätze (Entwürfe, usw.) eingetragen worden sind. Jedes Stück muß einen Ursprungs-, Herstellungs- und Genehmigungsvermerk tragen.

Katasteramt Geislingen

