


Längenschnitt Pforzheimer-Strasse.



Längenschnitt Strasse „C“

Längenschnitt Strasse „A“

Längen 1:500

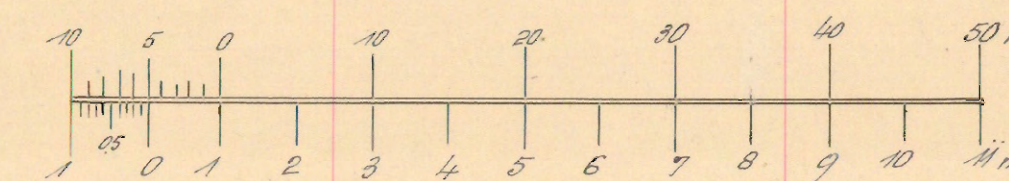


Höhen 1:100

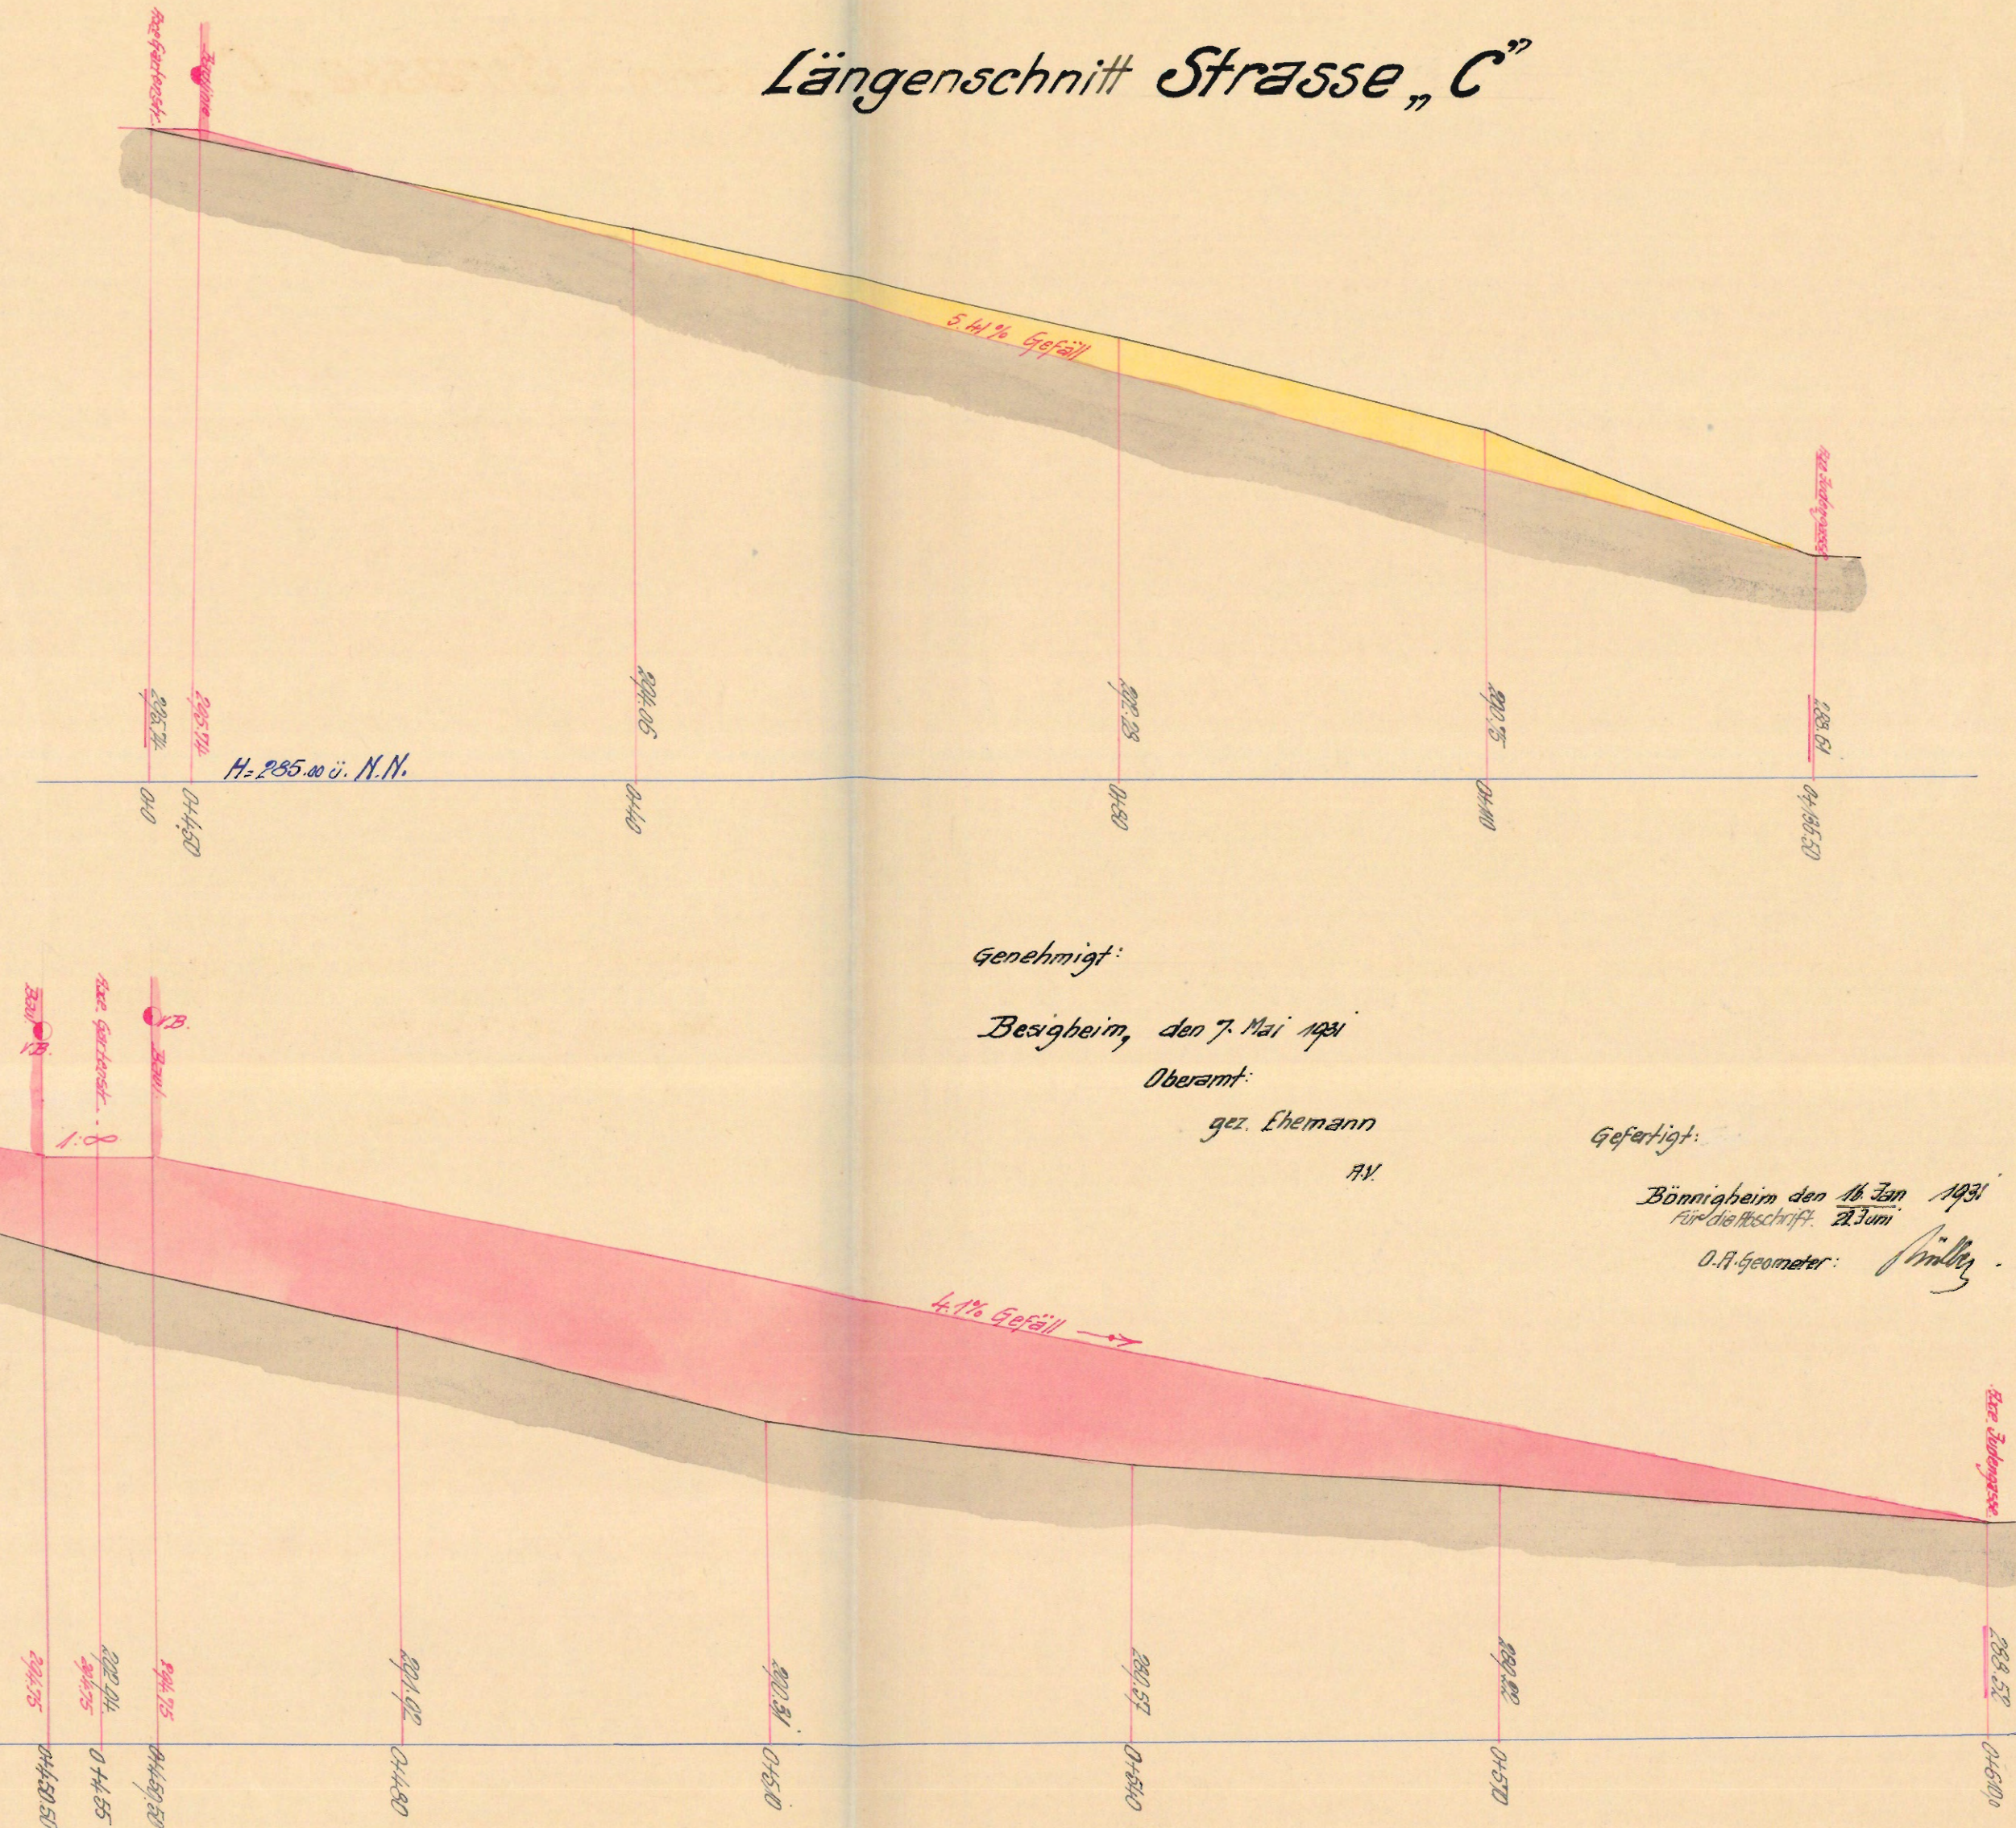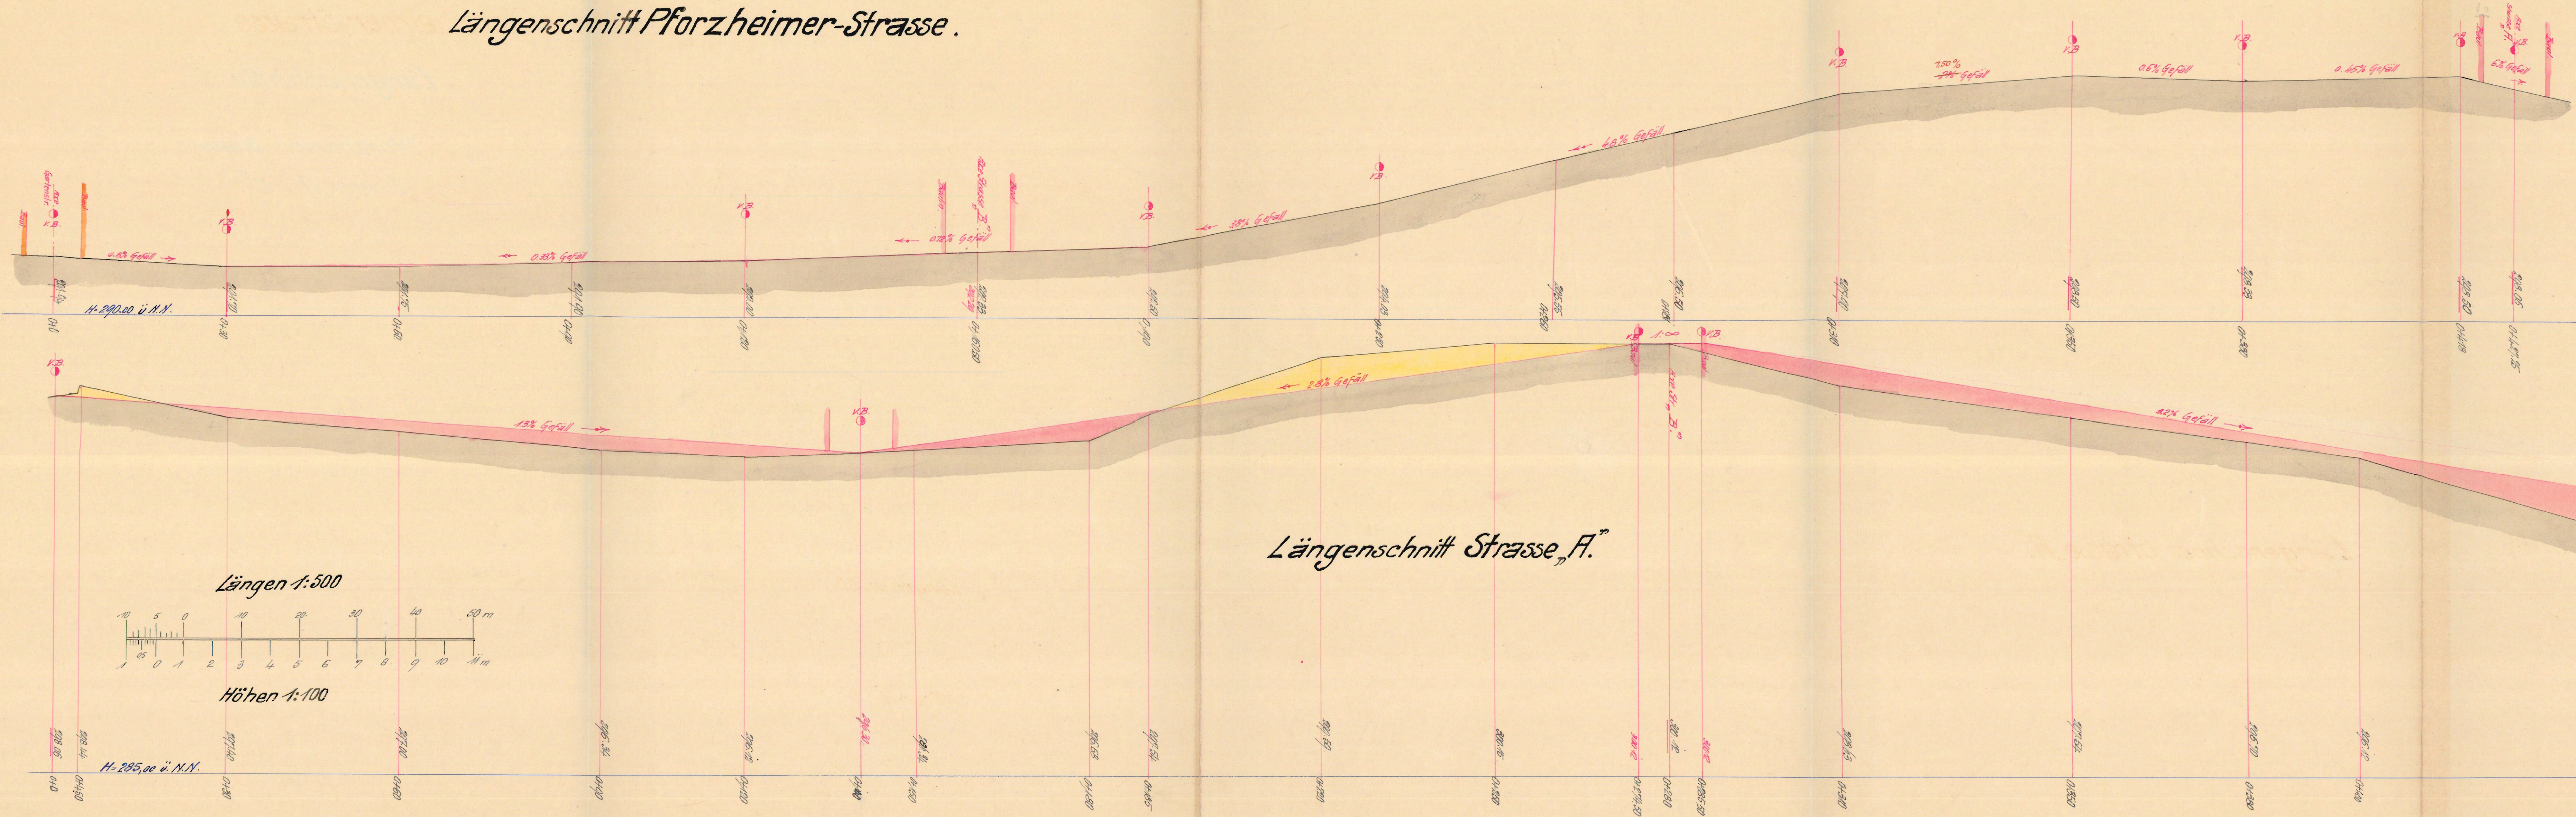


genehmigt:
Besigheim, den 7. Mai 1931
Oberamt:
gez. Ehemann
H.

gefertigt:
Bönningheim den 11. Juni 1931
für die Besigheimer Bauverwaltung
O. H. Geometer
H. H. H.

Längenschnitt „Gartenstrasse“.

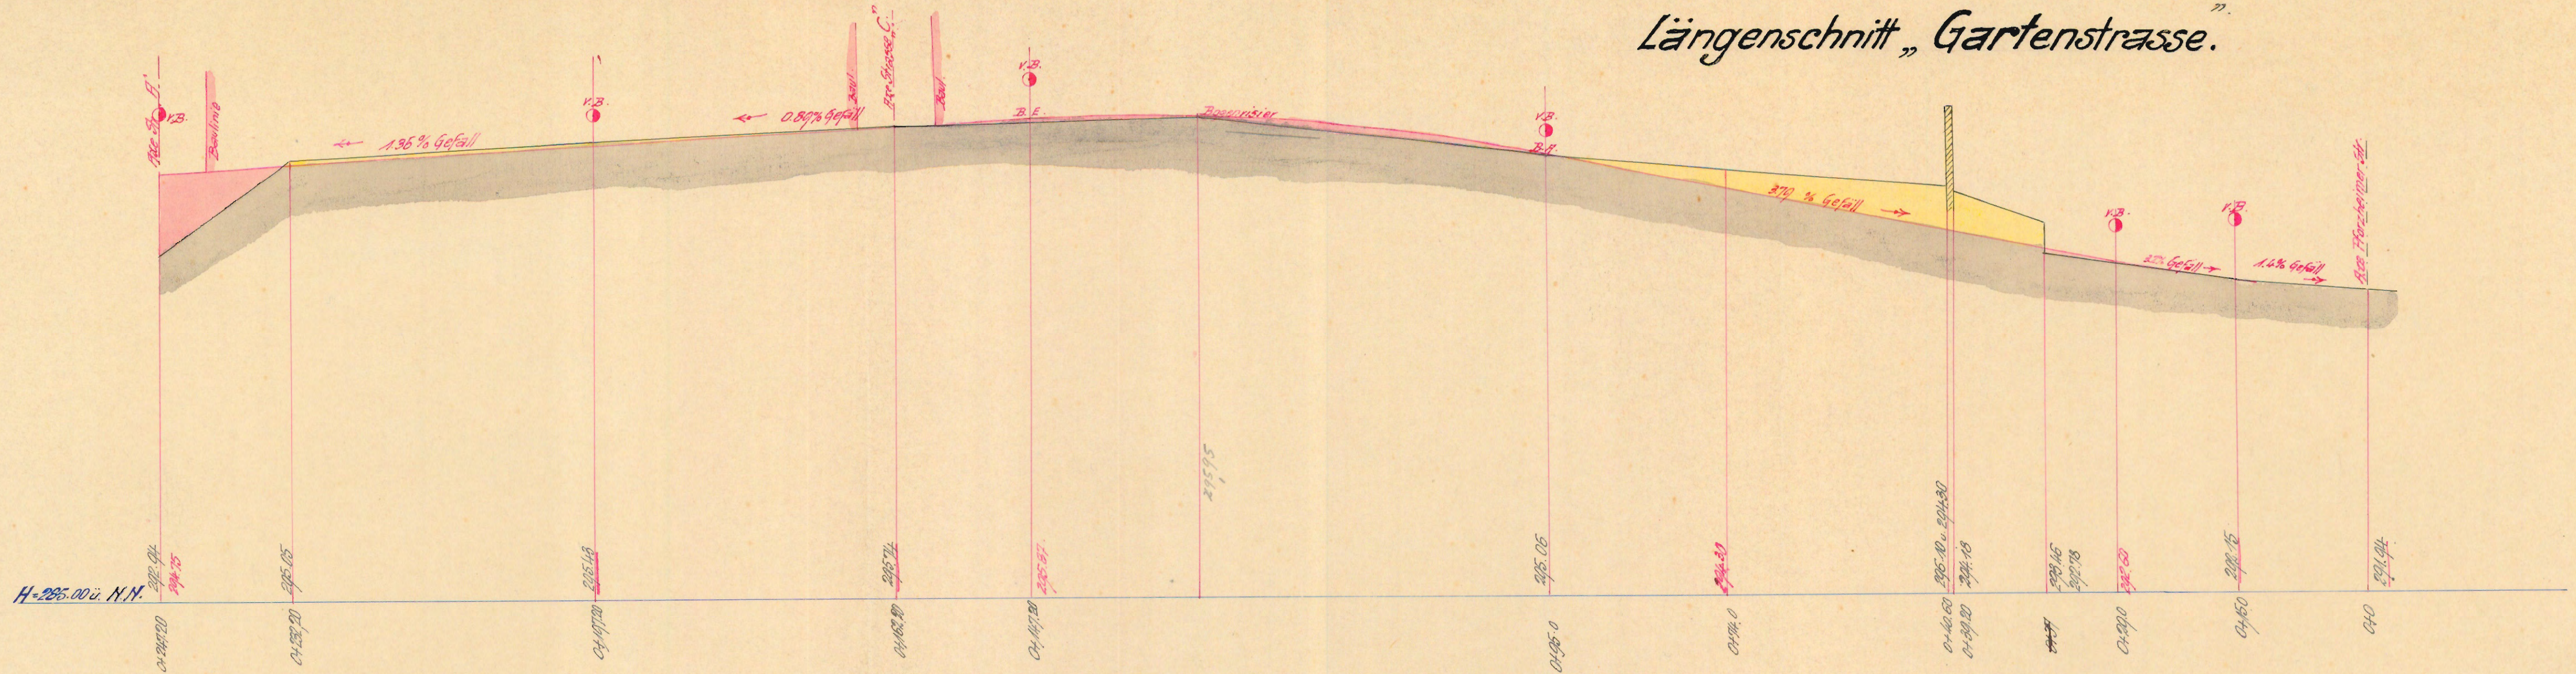

Längenschnitt Strasse „B“.

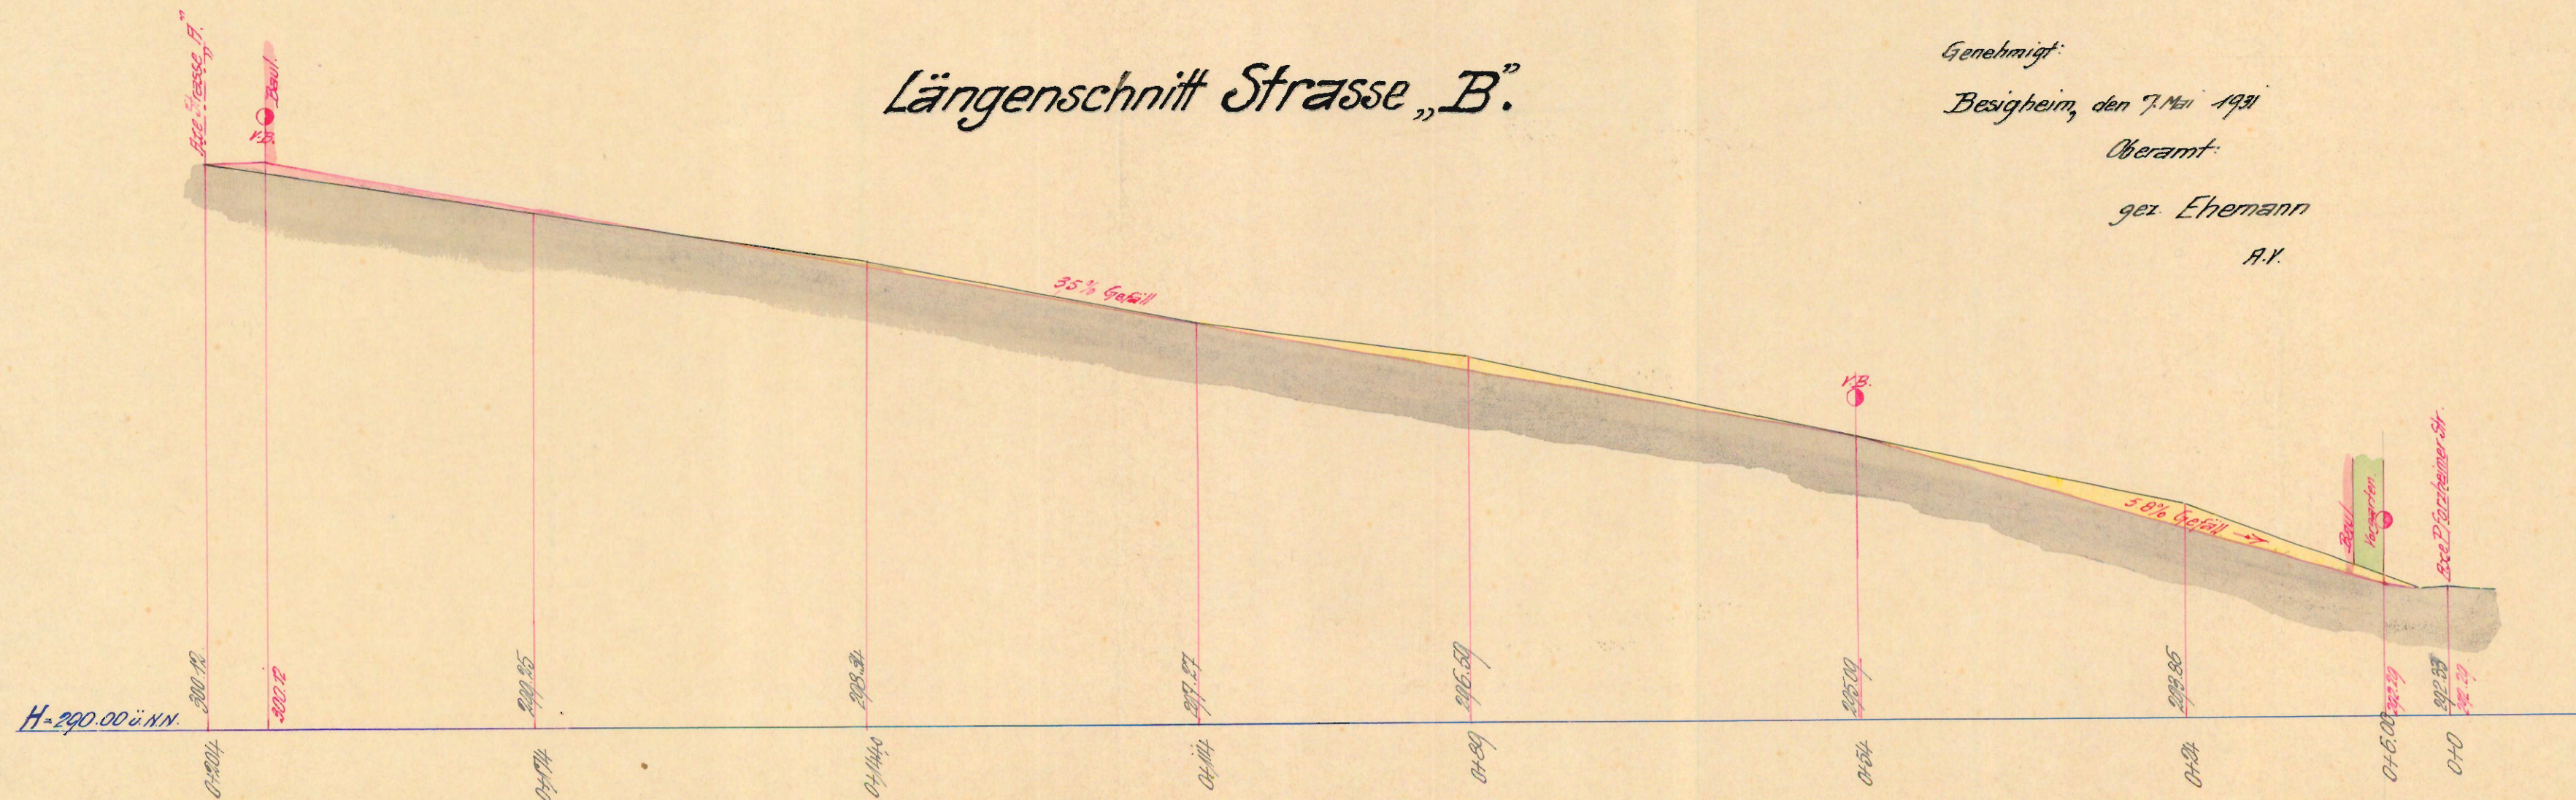

Genehmigt:


Besigheim, den 7. Mai 1931

Oberamt:

gez. Ehemann

A.Y.

Längen 1:500

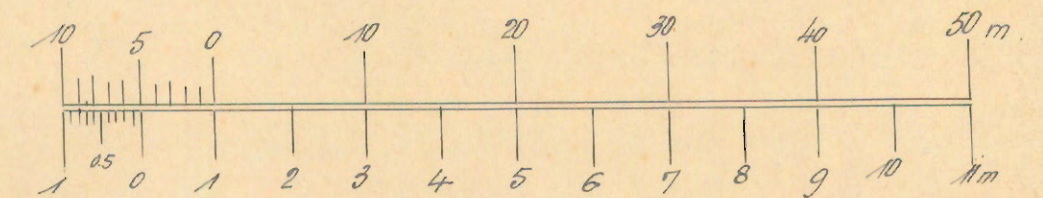

Höhen 1:100

Gefertigt:

Bönnigheim, den 16. Jan 1931

Für die Abschrift: 22. Juni

O.A. Geometer: M. M. M.