

I

Regelquerschnitte.

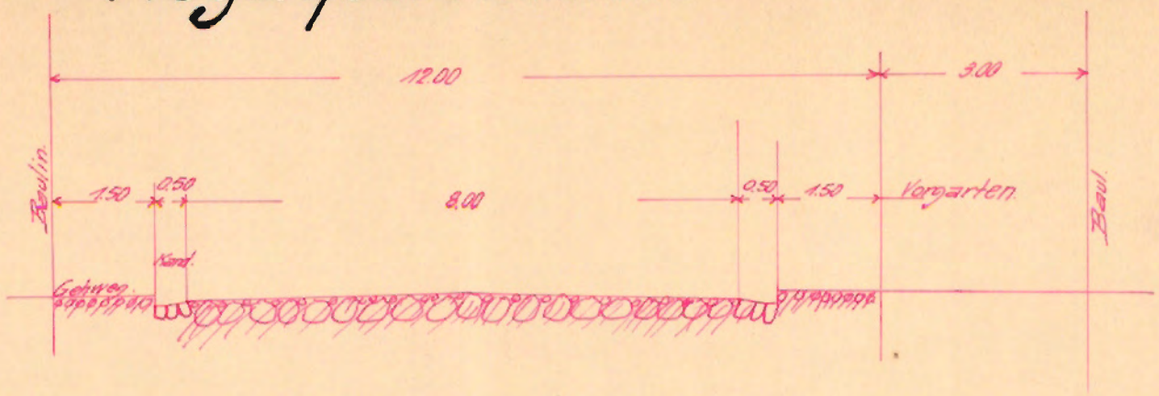

Pforzheimer-Strasse.

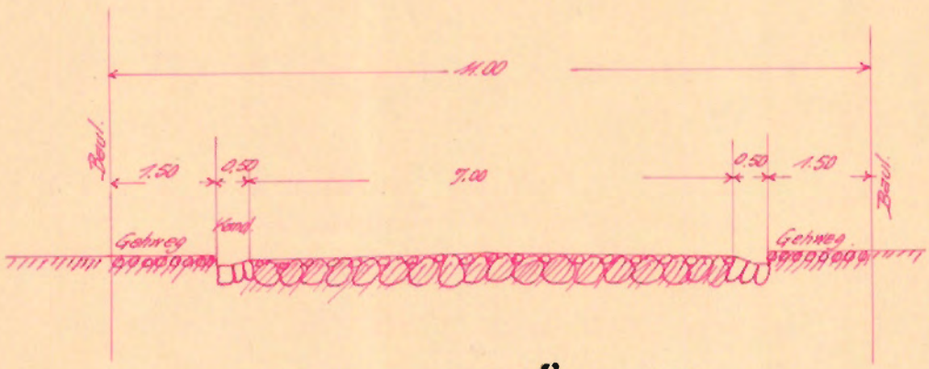

Strasse „A" u. „B.


Genehmigt:

Besigheim, den 7. Mai 1931

Oberamt:


gez. Ehemann

A.V.

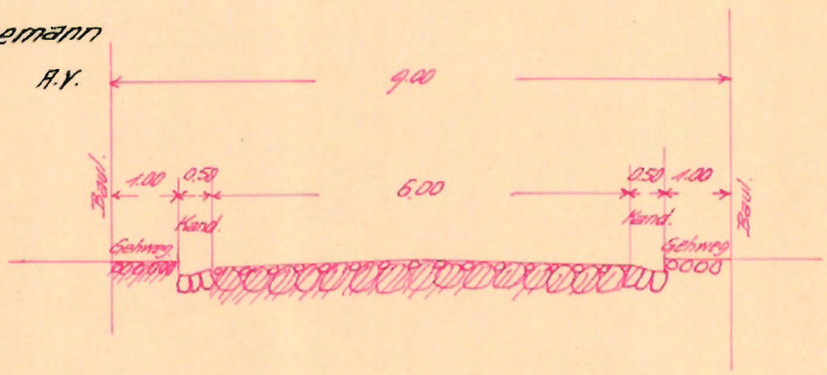

Gartenstrasse u. Strasse „C"

Gefertigt:

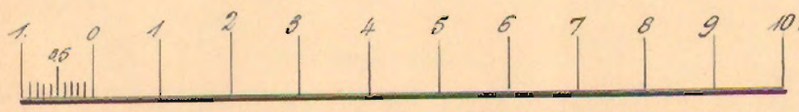


M = 1:100


Bönnigheim, den 15. I. 1931

für die Abschrift 22. VI.

O.A. Geometer: Schilling


Längen-Profil.

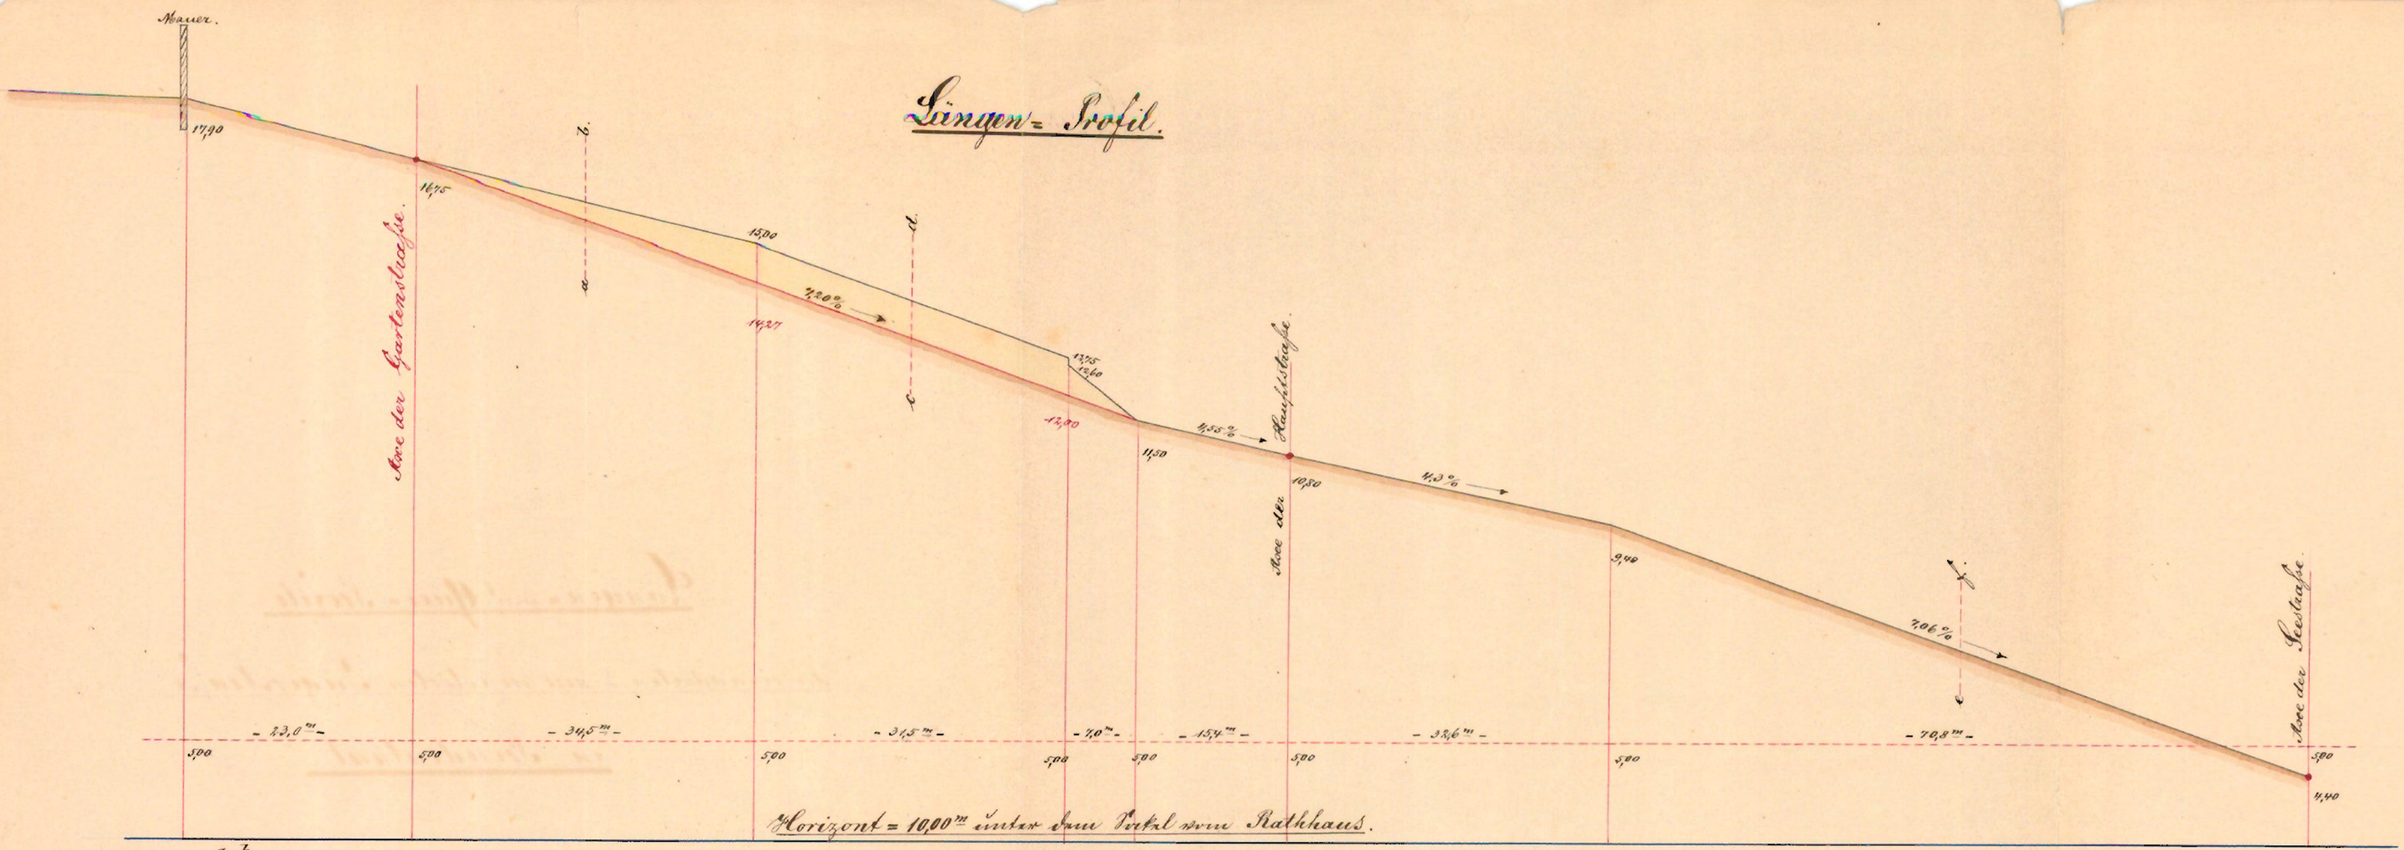

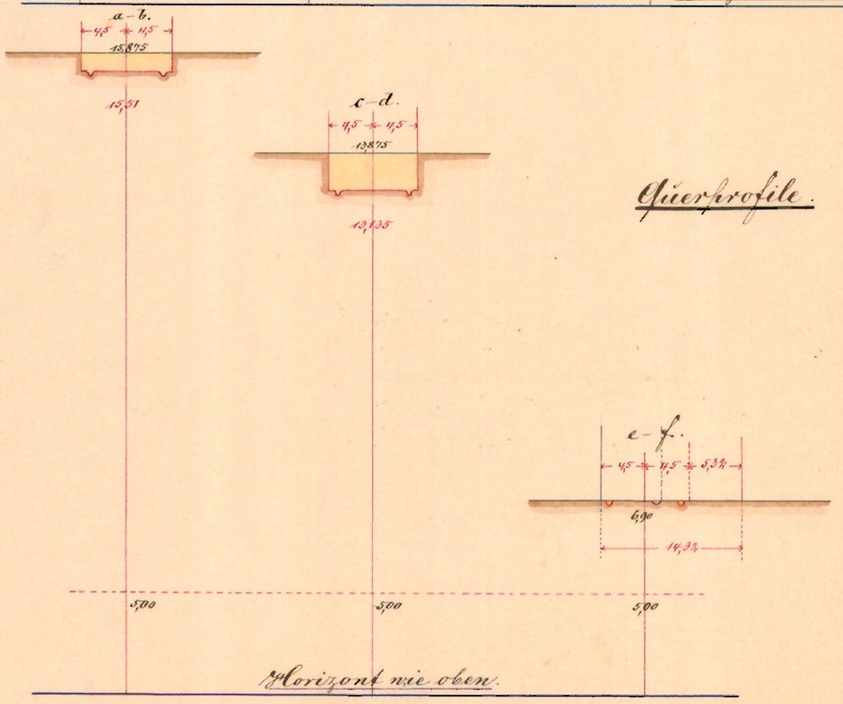

Querprofile.


Maßstab für die Längen = 1:500.

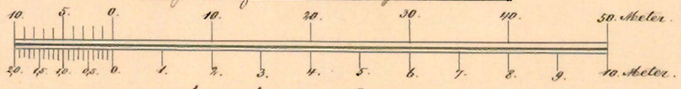

Maßstab für die Höhen = 1:100.


Gefertigt:
Ludwigsburg im Februar 1884.
W. Schaible, Bauamtsw.

Längen-Profil.

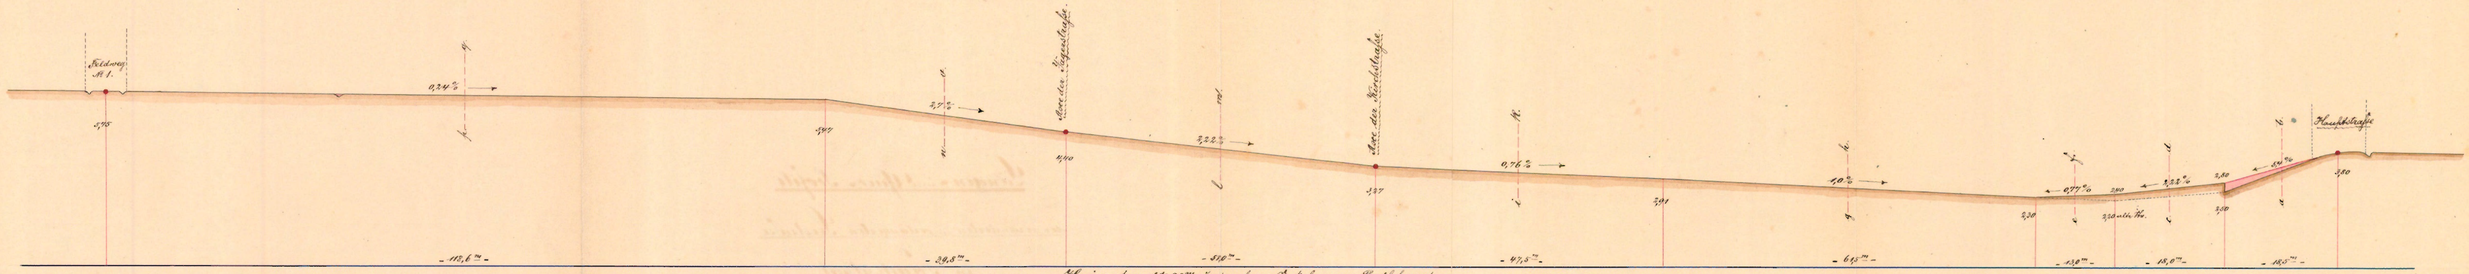


Querprofile.

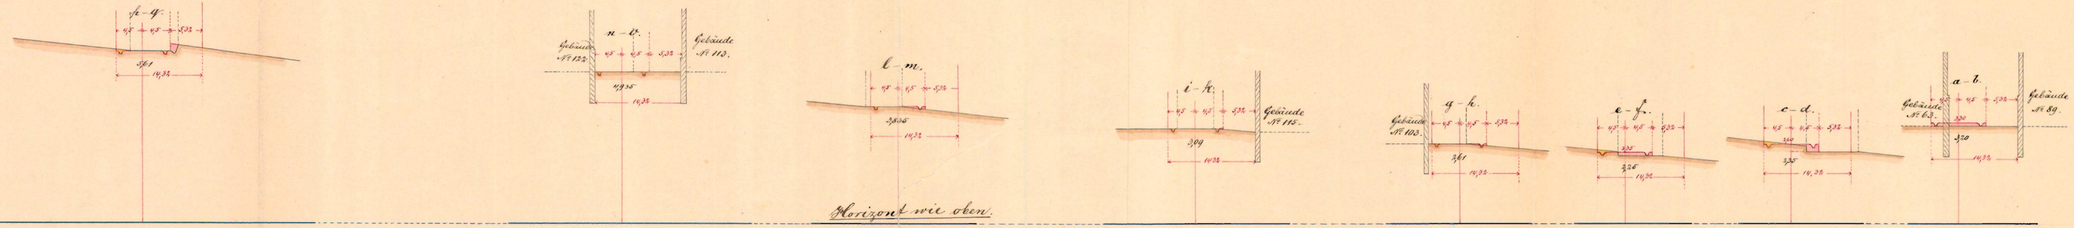

Horizont wie oben.

Maßstab für die Längen = 1:500.


10. 5. 0. 10. 20. 30. 40. 50 Meter

Maßstab für die Höhen = 1:100.


10. 9. 8. 7. 6. 5. 4. 3. 2. 1. 0. 10 Meter.

Offertigt:
W. Schaible, Ingenieur.


Längen-Profil.

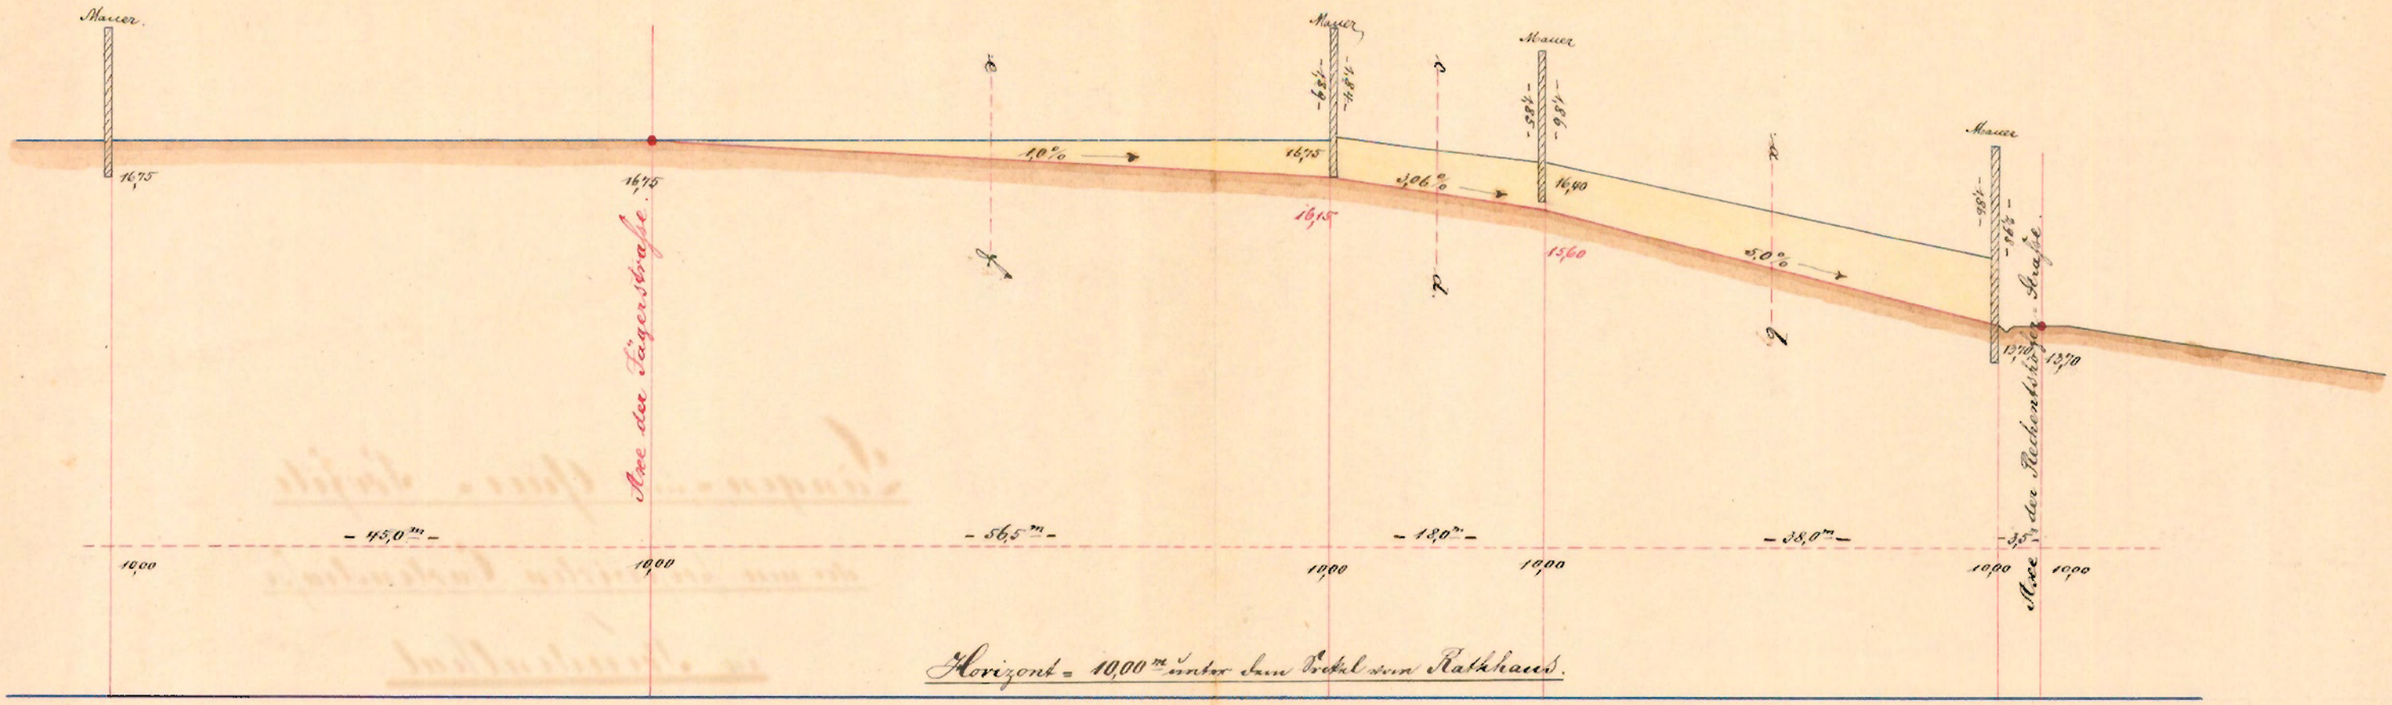

Querprofile.

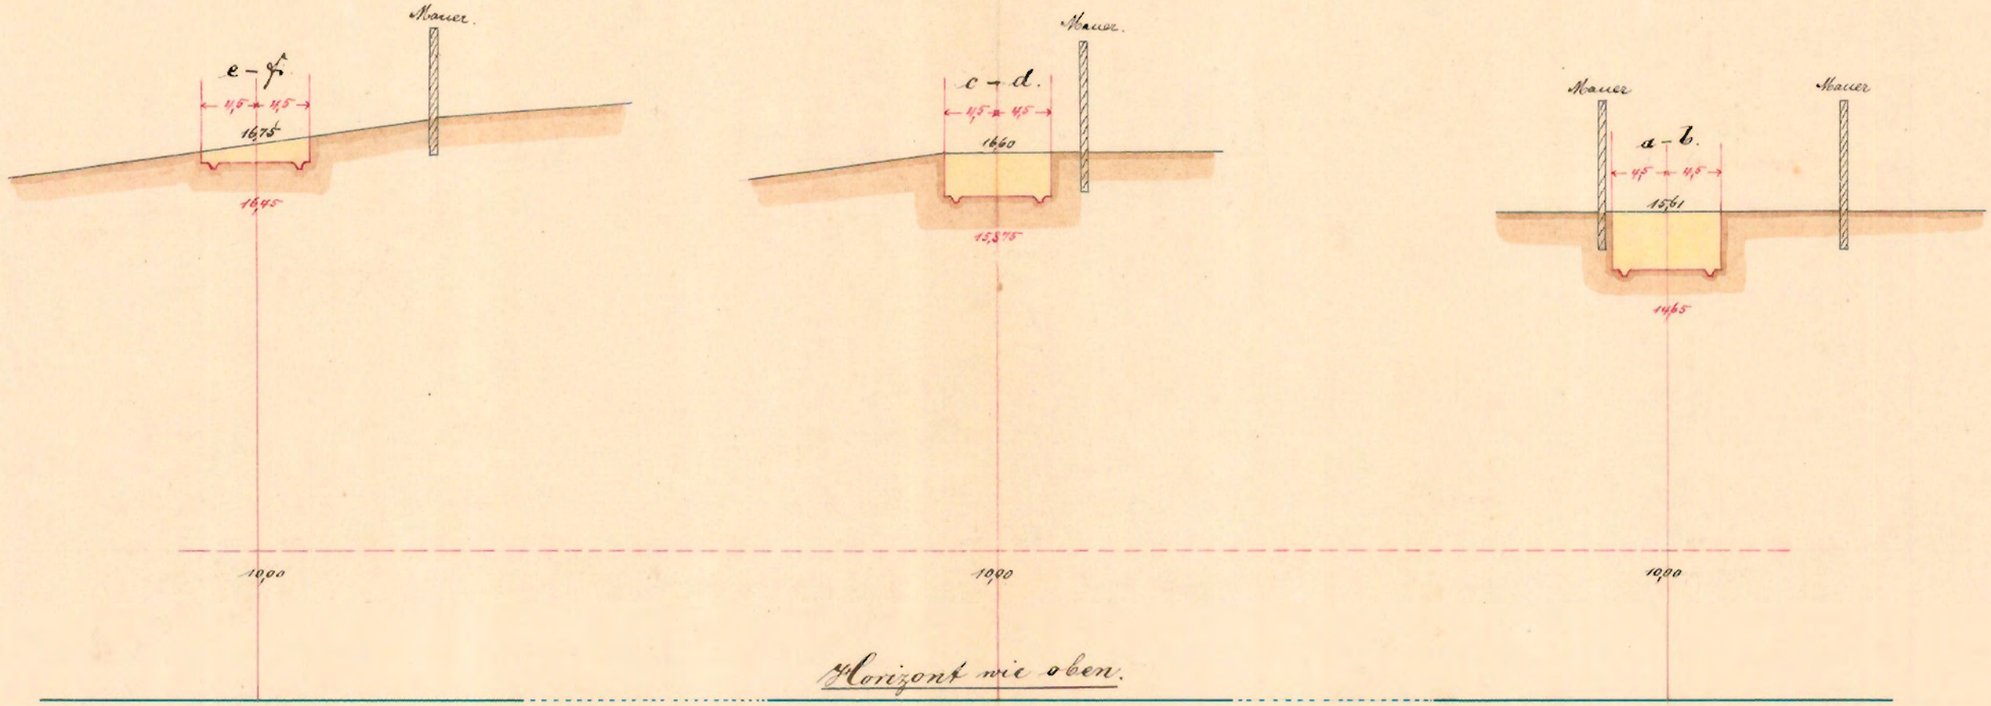

Maßstab für die Längen = 1:500.

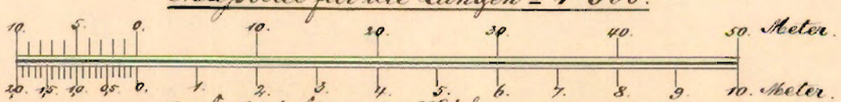

Maßstab für die Höhen = 1:100.

Ausgefertigt:
M. Schaible, Ingenieur