
STRASSENQUERSCHNITT HINDENBURGSTRASSE

TEILBEBAUUNGSPLAN GEMEINDE ZIZENHAUSEN

GEWANNE: IM HOPFENGARTEN, STAMPFWIESE U. LANGACKER

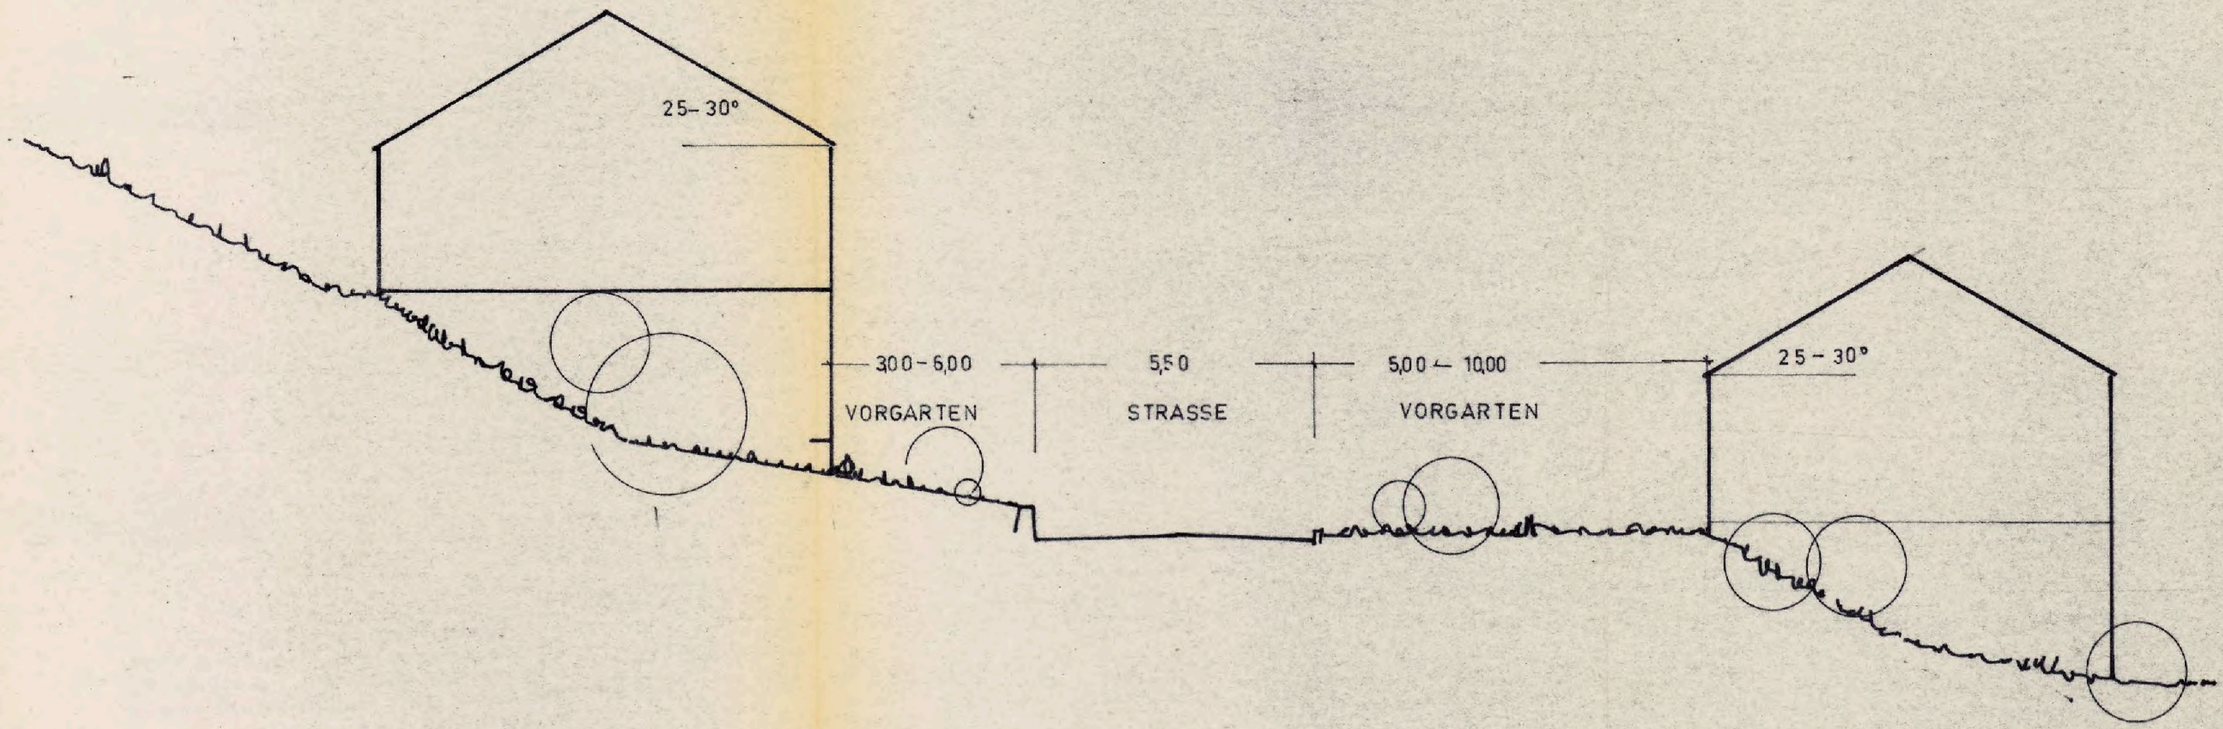

ZIZENHAUSEN —— STOCKACH, DEN 9. SEPT. 1965

DIE GEMEINDE: 12.1.66

DER PLANFERTIGER:

FREIER ARCHITEKT
ROLF KAMENZIN
STAATL. GEPR. ING. F. HOCHBAU
7768 STOCKACH
WEISSMÜHLENSTRASSE 11
TELEFON 481