



Genehmigt
23. Dez. 1970
Lehr, Dr. Ing. P. Schmitt
Landratsamt
Meissenheim

ANLAGE 3
FERTIGUNG 2

GEMEINDE MEISSENHEIM


BEBAUUNGSPLAN

„MÜHLFELD“

Der Bebauungsvertrag des Staates
Voraussetzung ist auf Führung
Nr. 4, welche sich bei der Gemeinde
befindet, angebracht.

ZEICHENERKLÄRUNG:

- Baulinie
 - Baugrenze
 - Gehweg
 - Straßenverkehrsfläche
 - Grenze des räumlichen Geltungsbereichs des Bebauungsplanes
 - Abgrenzung unterschiedlicher Nutzung
 - Garagen u. Nebengebäude
 - Grünanlagen
 - Vorhandene Gebäude
 - 1 Vollgeschoss, Bungalowstil, flachgeneigtes Dach 0° — 18° Neigung
Ohne Kniestock
 - 1 Vollgeschoss mit ausgebautem Dachgeschoss, Steildach mind. 48° Neigung
Kniestock 90 cm
 - 2 Vollgeschosse, flachgeneigtes Satteldach 23° — 30° Neigung
Kniestock 35 cm
 - WA Allgemeines Wohngebiet
 - MD Dorfgebiet
 - MI Mischgebiet
- | Baugebiet | Zahl der Voll-
geschosse |
|------------------|-----------------------------|
| Grundflächenzahl | Geschoss-
flächenzahl |
| Baumassenzahl | Bauweise |

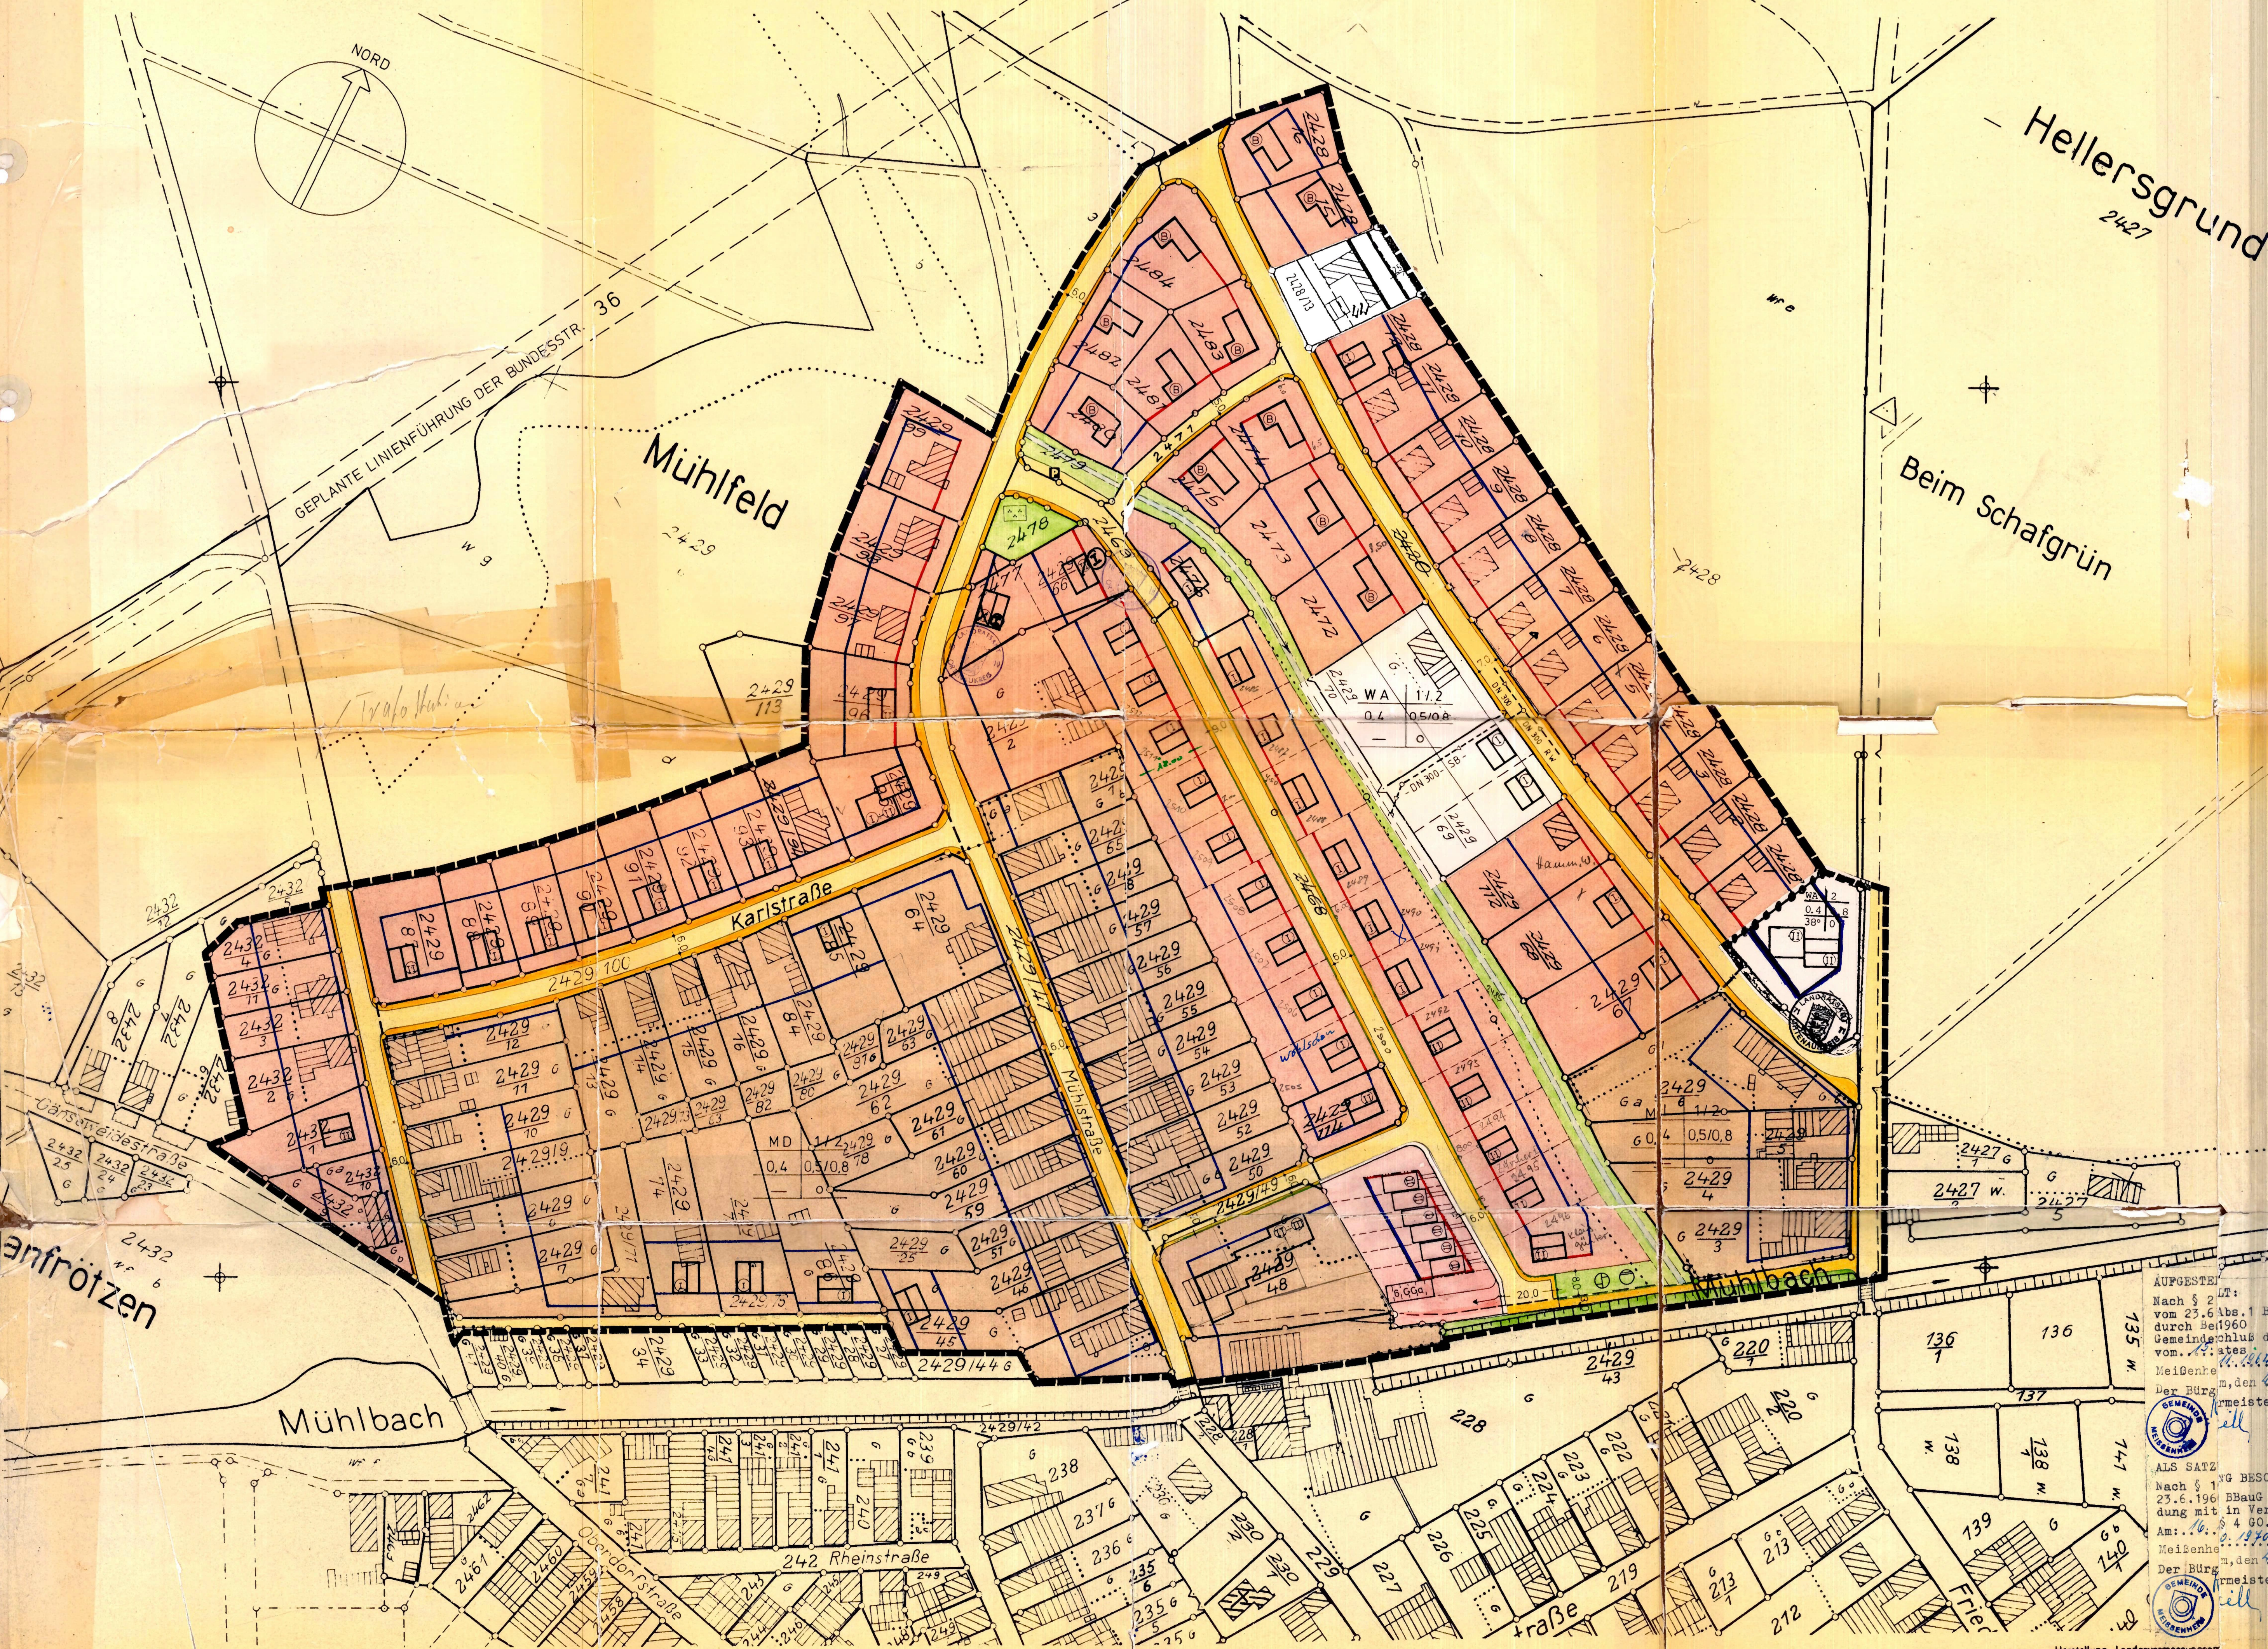

1:1000

AUSGEST. Nach § 2 Abs. 1 Nr. 1 BBAuG vom 23.6.1960 durch Beirat der Gemeinde Meissenheim, den 20. April 1970. Der Bürgermeister: [Signature]

ALS SATZ VOM 23.6.1960 durch die Gemeinde Meissenheim, den 20. April 1970. Der Bürgermeister: [Signature]

ÖFFENTLICH AUSGELEGEN: Nach § 2 Abs. 6 BBAuG vom 23.6.1960 in der Zeit vom 1.1.1970 bis 1.1.1971. Die ortsübliche Bekanntmachung erfolgte vom 1.1.1970 bis 1.1.1971. Der Bürgermeister: [Signature]

GENEHMIGT: Nach § 11 BBAuG vom 23.6.1960. Der Bürgermeister: [Signature]

GEPLANT: Ing. Büro Wilh. Mutter, vorm. Prof. Dr. Ing. P. Schmitt, Karlsruhe - Durlach, den 20. April 1970. [Signature]

RECHTSKRÄFTIG: Nach § 12 BBAuG vom 23.6.1960 durch die Bekanntmachung vom 1.1.1970 öffentlich ausgelegt vom 1.1.1970 bis 1.1.1971. Meissenheim, den 20. April 1970. Der Bürgermeister: [Signature]

40

