
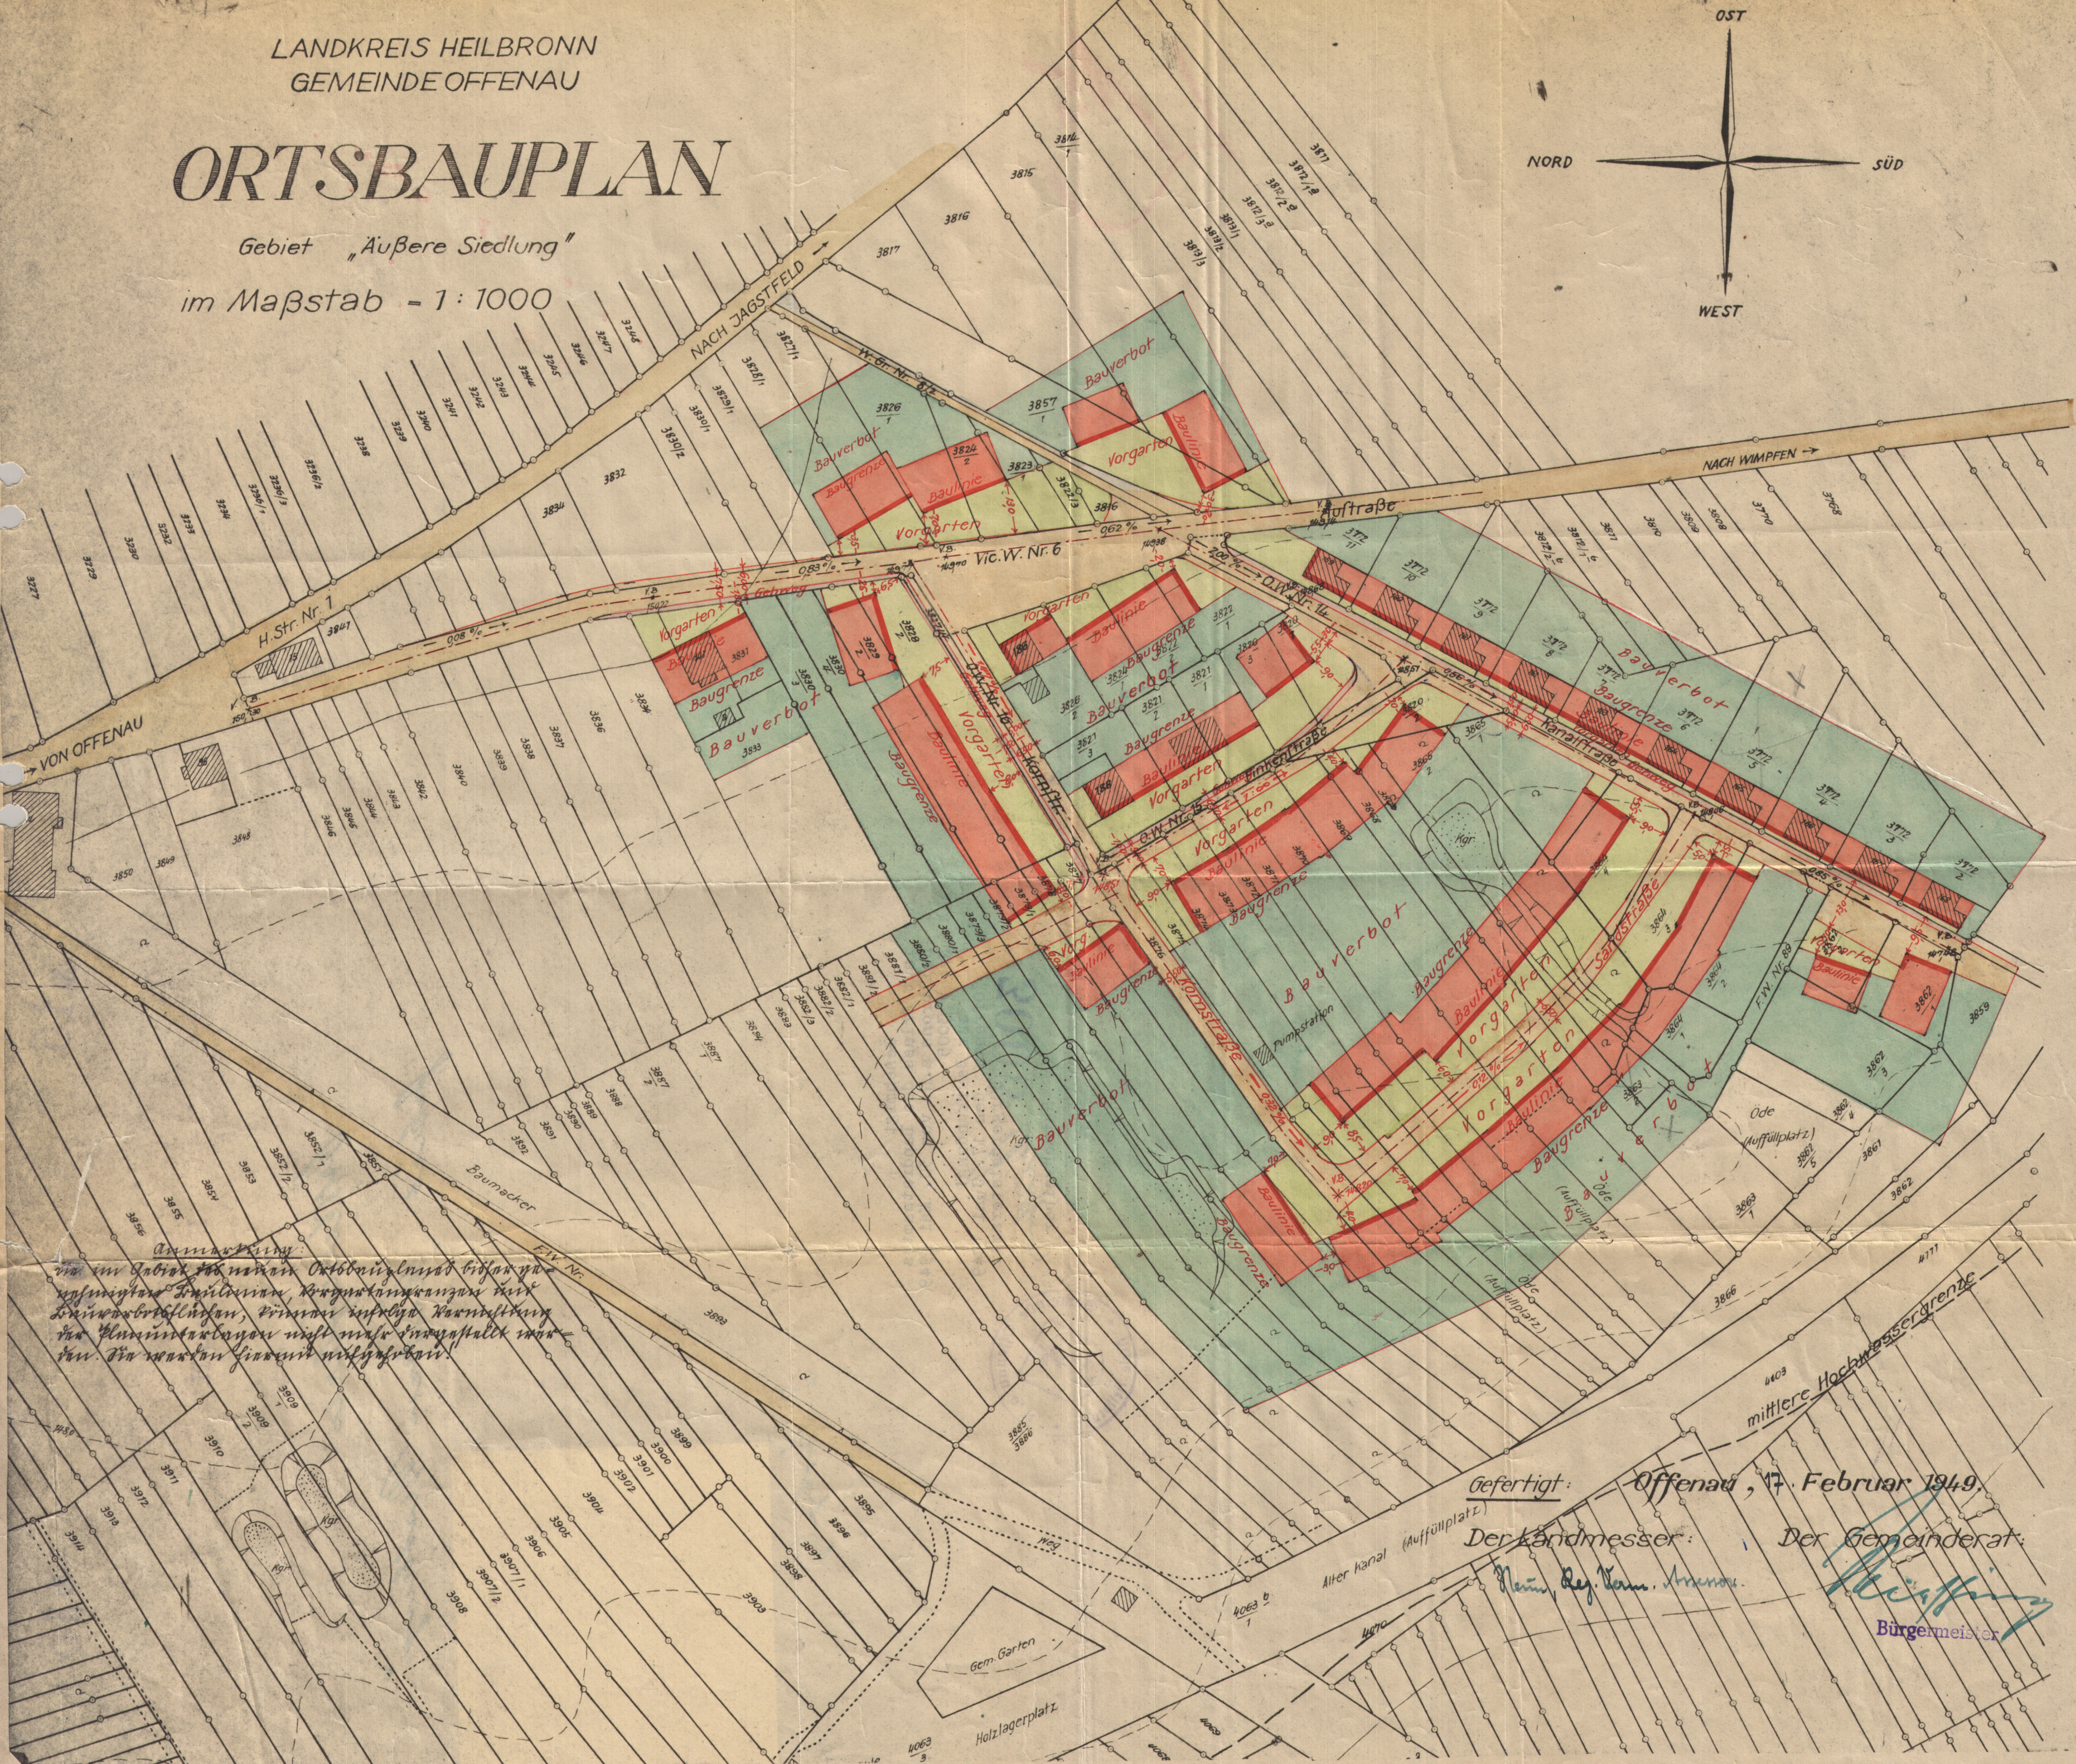


LANDKREIS HEILBRONN
GEMEINDE OFFENAU

ORTSBAUPLAN

Gebiet "Äußere Siedlung"
im Maßstab = 1:1000

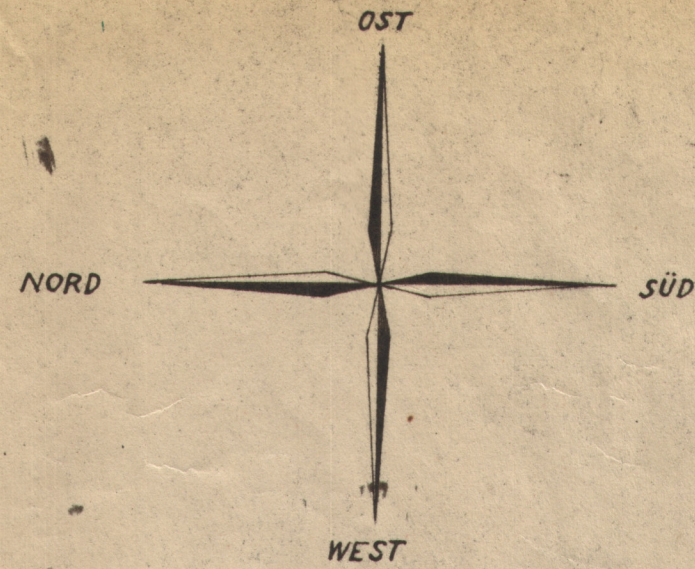

Anmerkung:
Da im Gebiet der Äußeren Siedlung bisher keine
regelmäßigen Baupläne, Baugrenzungen mit
Bauplanberechnungen, sondern infolge Unkenntnis
des Planmachers nicht mehr eingetragene
Baupläne vorhanden sind, wurden diese
hier eingetragen.

Gefertigt: Offenau, 17. Februar 1949.
Der Landmesser: Der Gemeinderat:
Herrn Reg. Kam. Ammann. *Kirchling*
Bürgermeister

N^o 15

~~N^o 14~~

N^o 15

Offenau
Heilbronn a. N.

Beurkundung

Objekt: „Äußeres Mädlings“

J. L. L. L.

Genehmigt
laut Erlass des Landratsamtes
Heilbronn a. N. vom 30. Mai 1949
Nr. V 3005

zur Beurkundung:
Offenau, den 17. Juni 1949
Bürgermeisteramt:

3005

W. L. L.
Ratschreiber

