
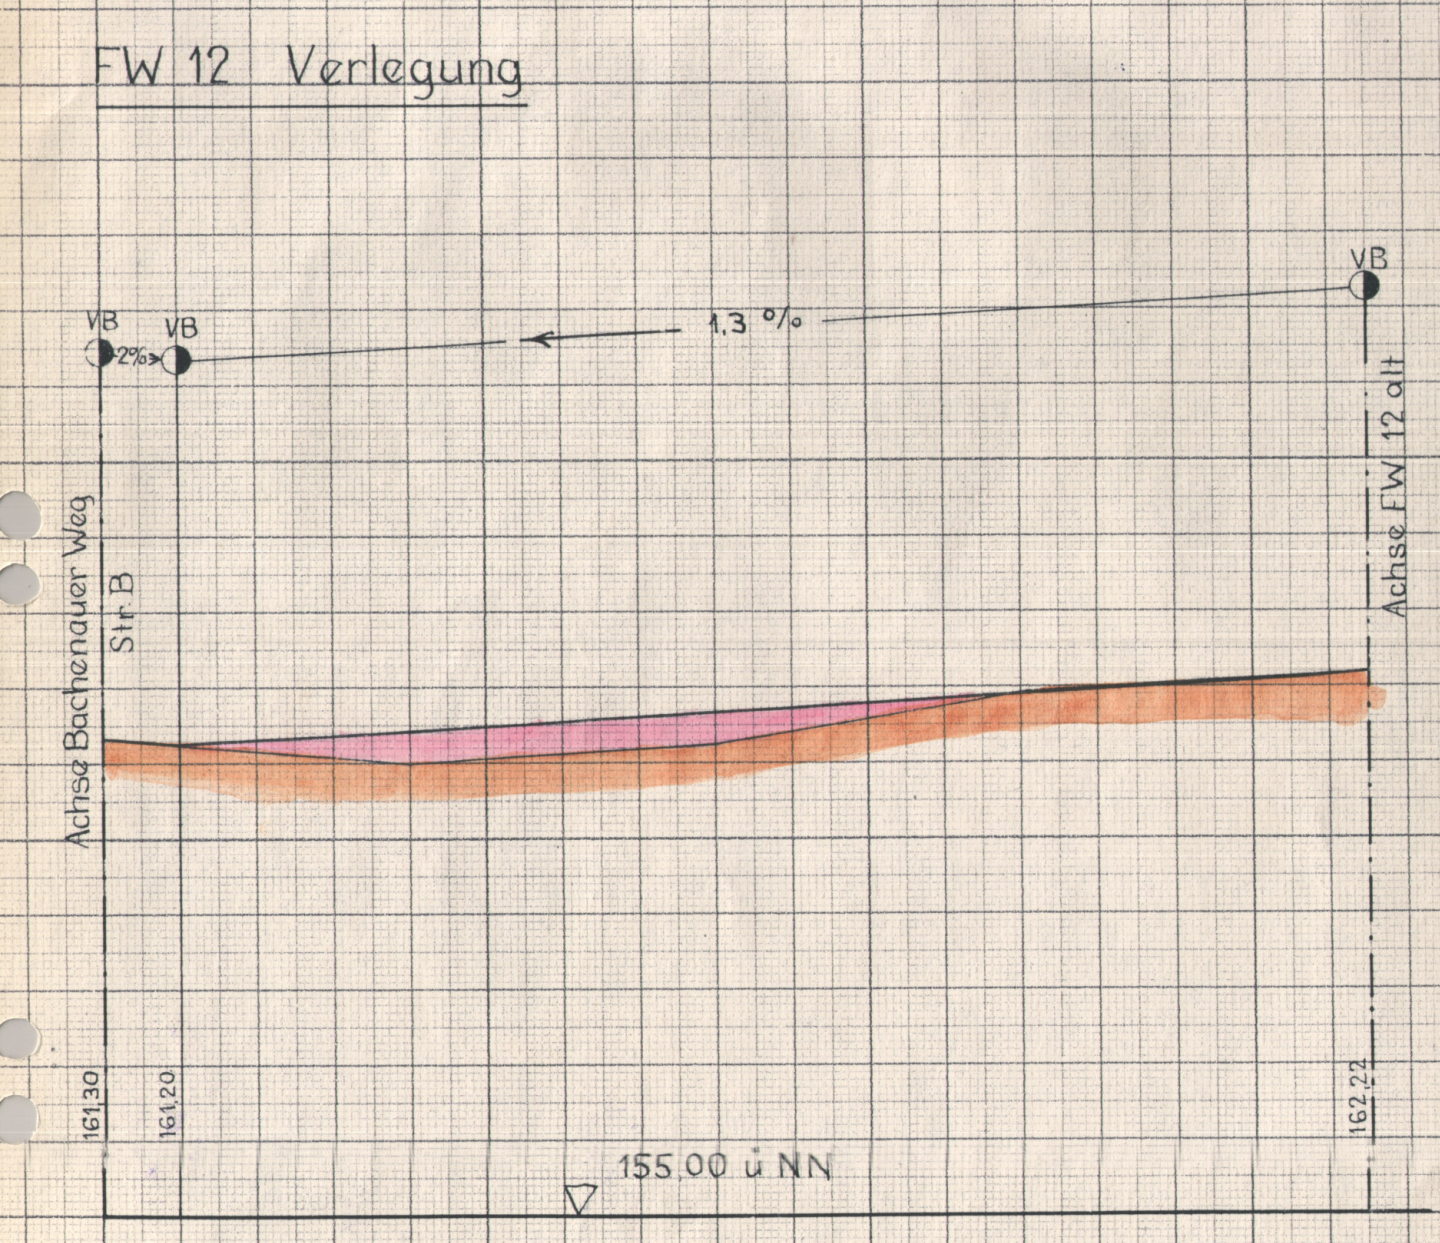
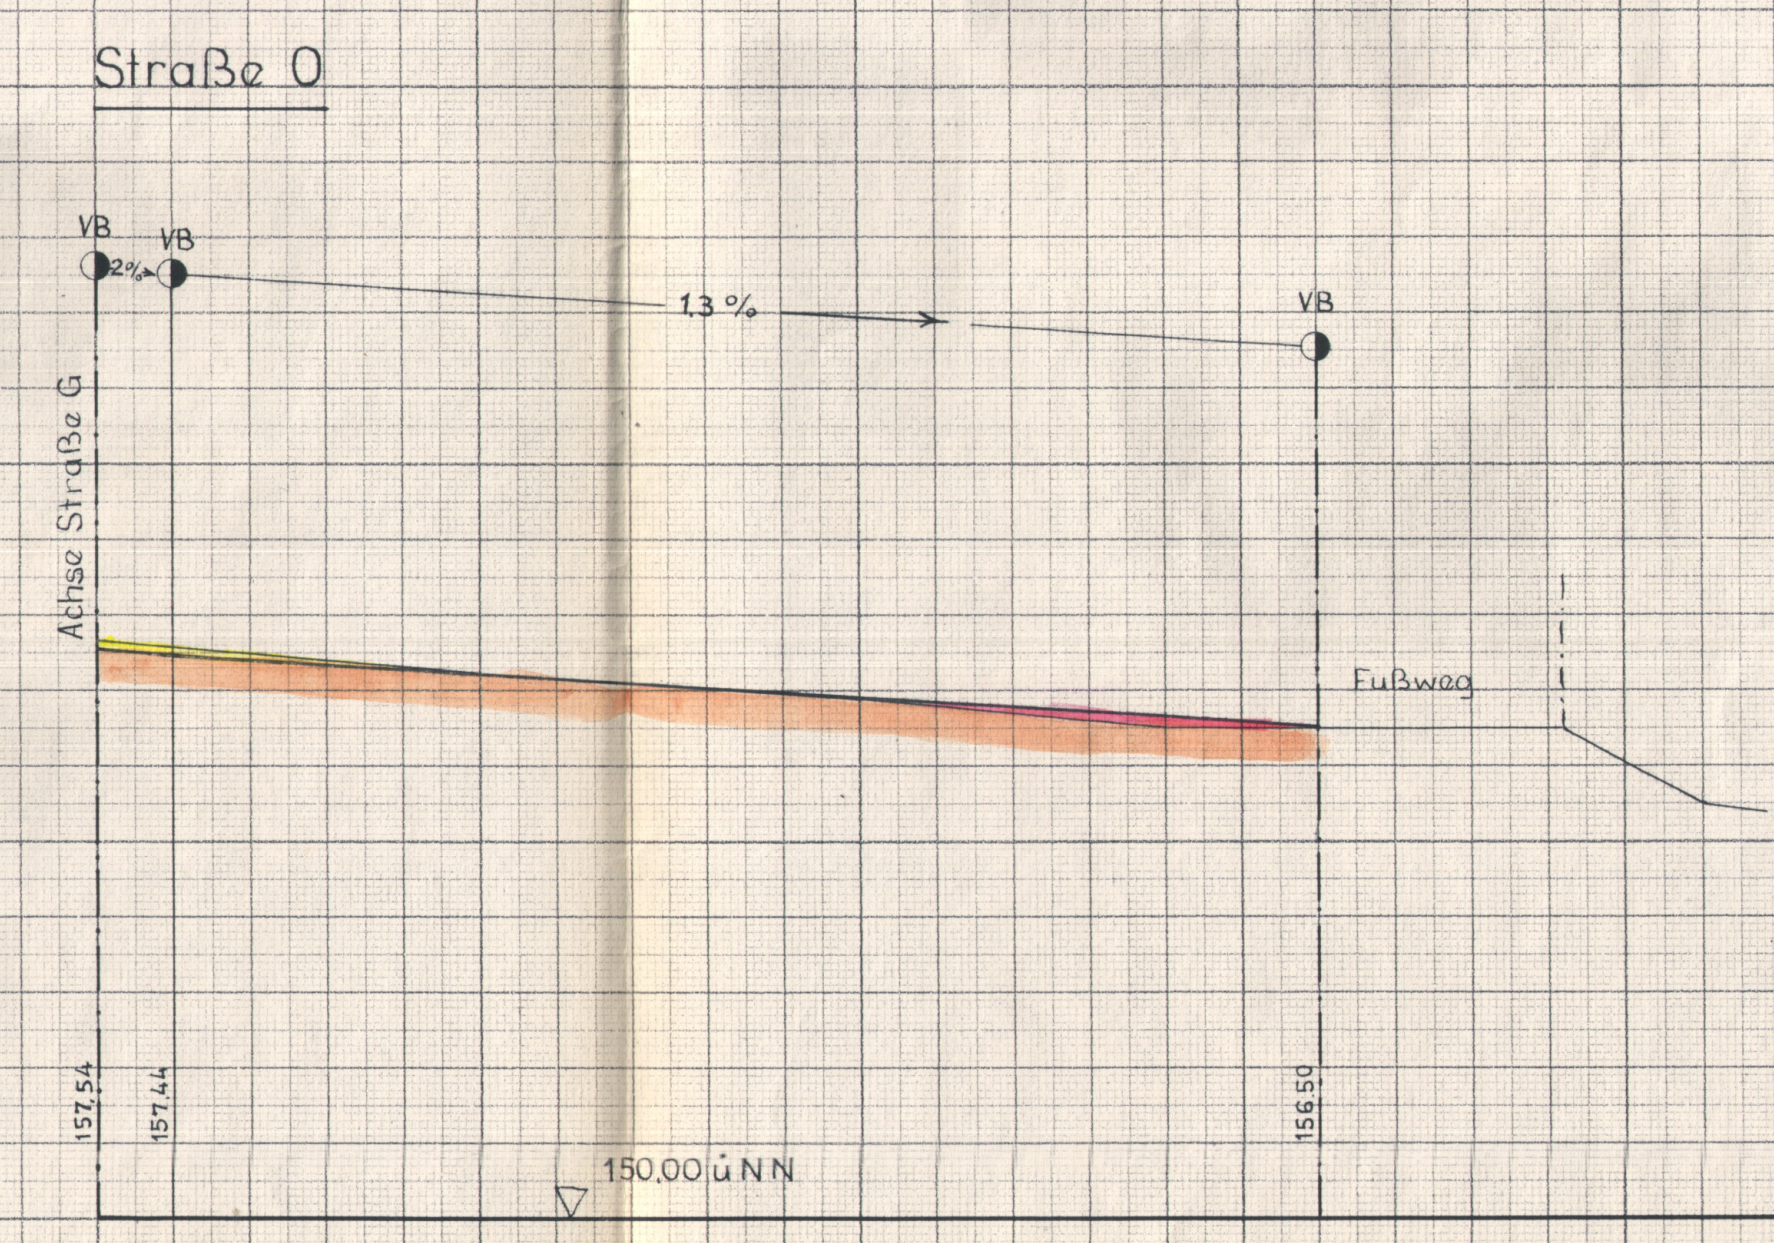
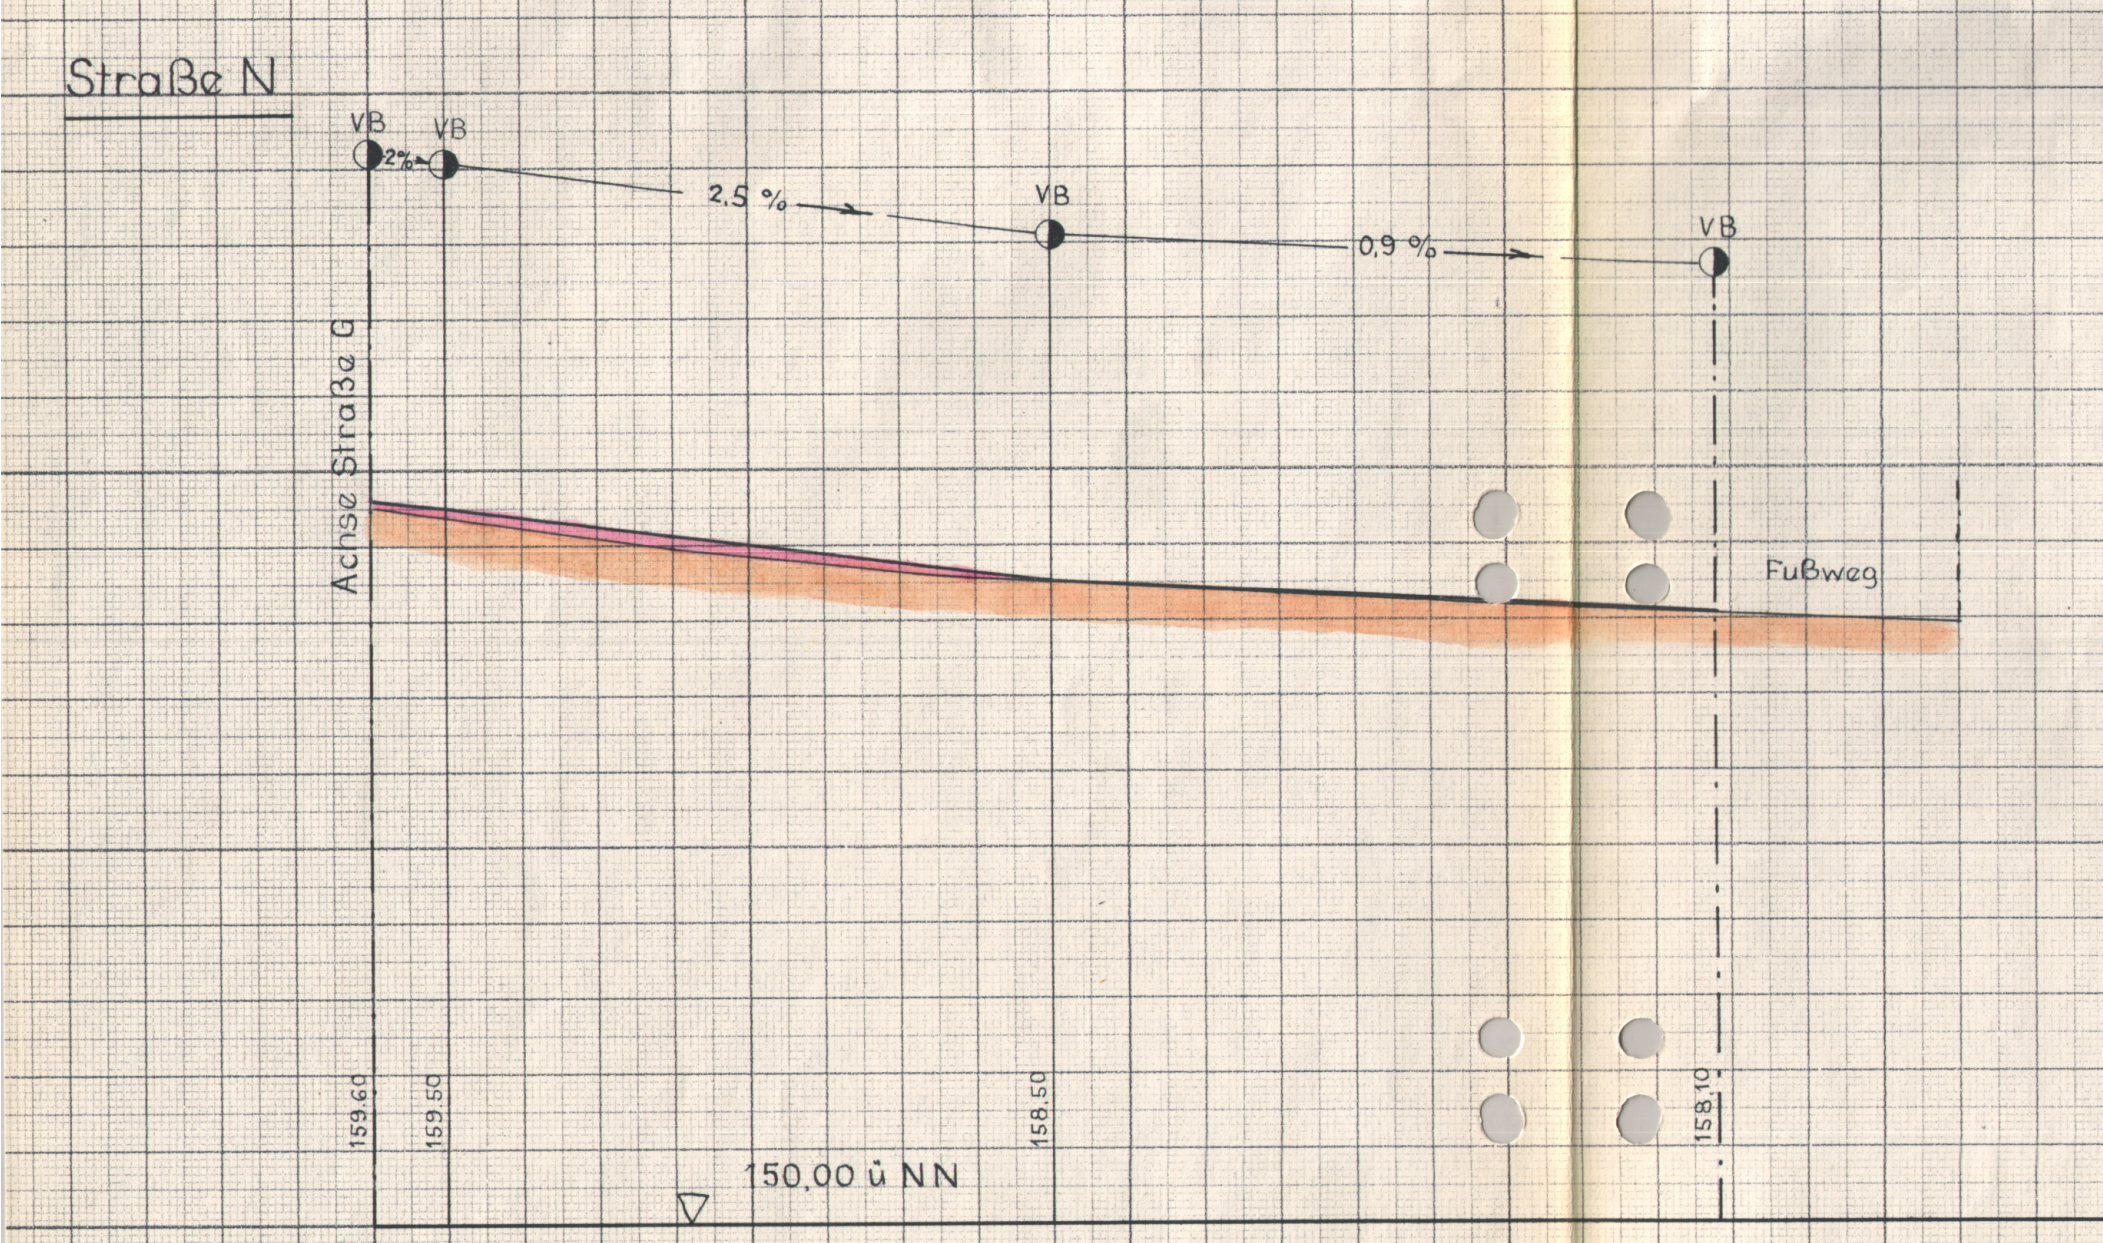
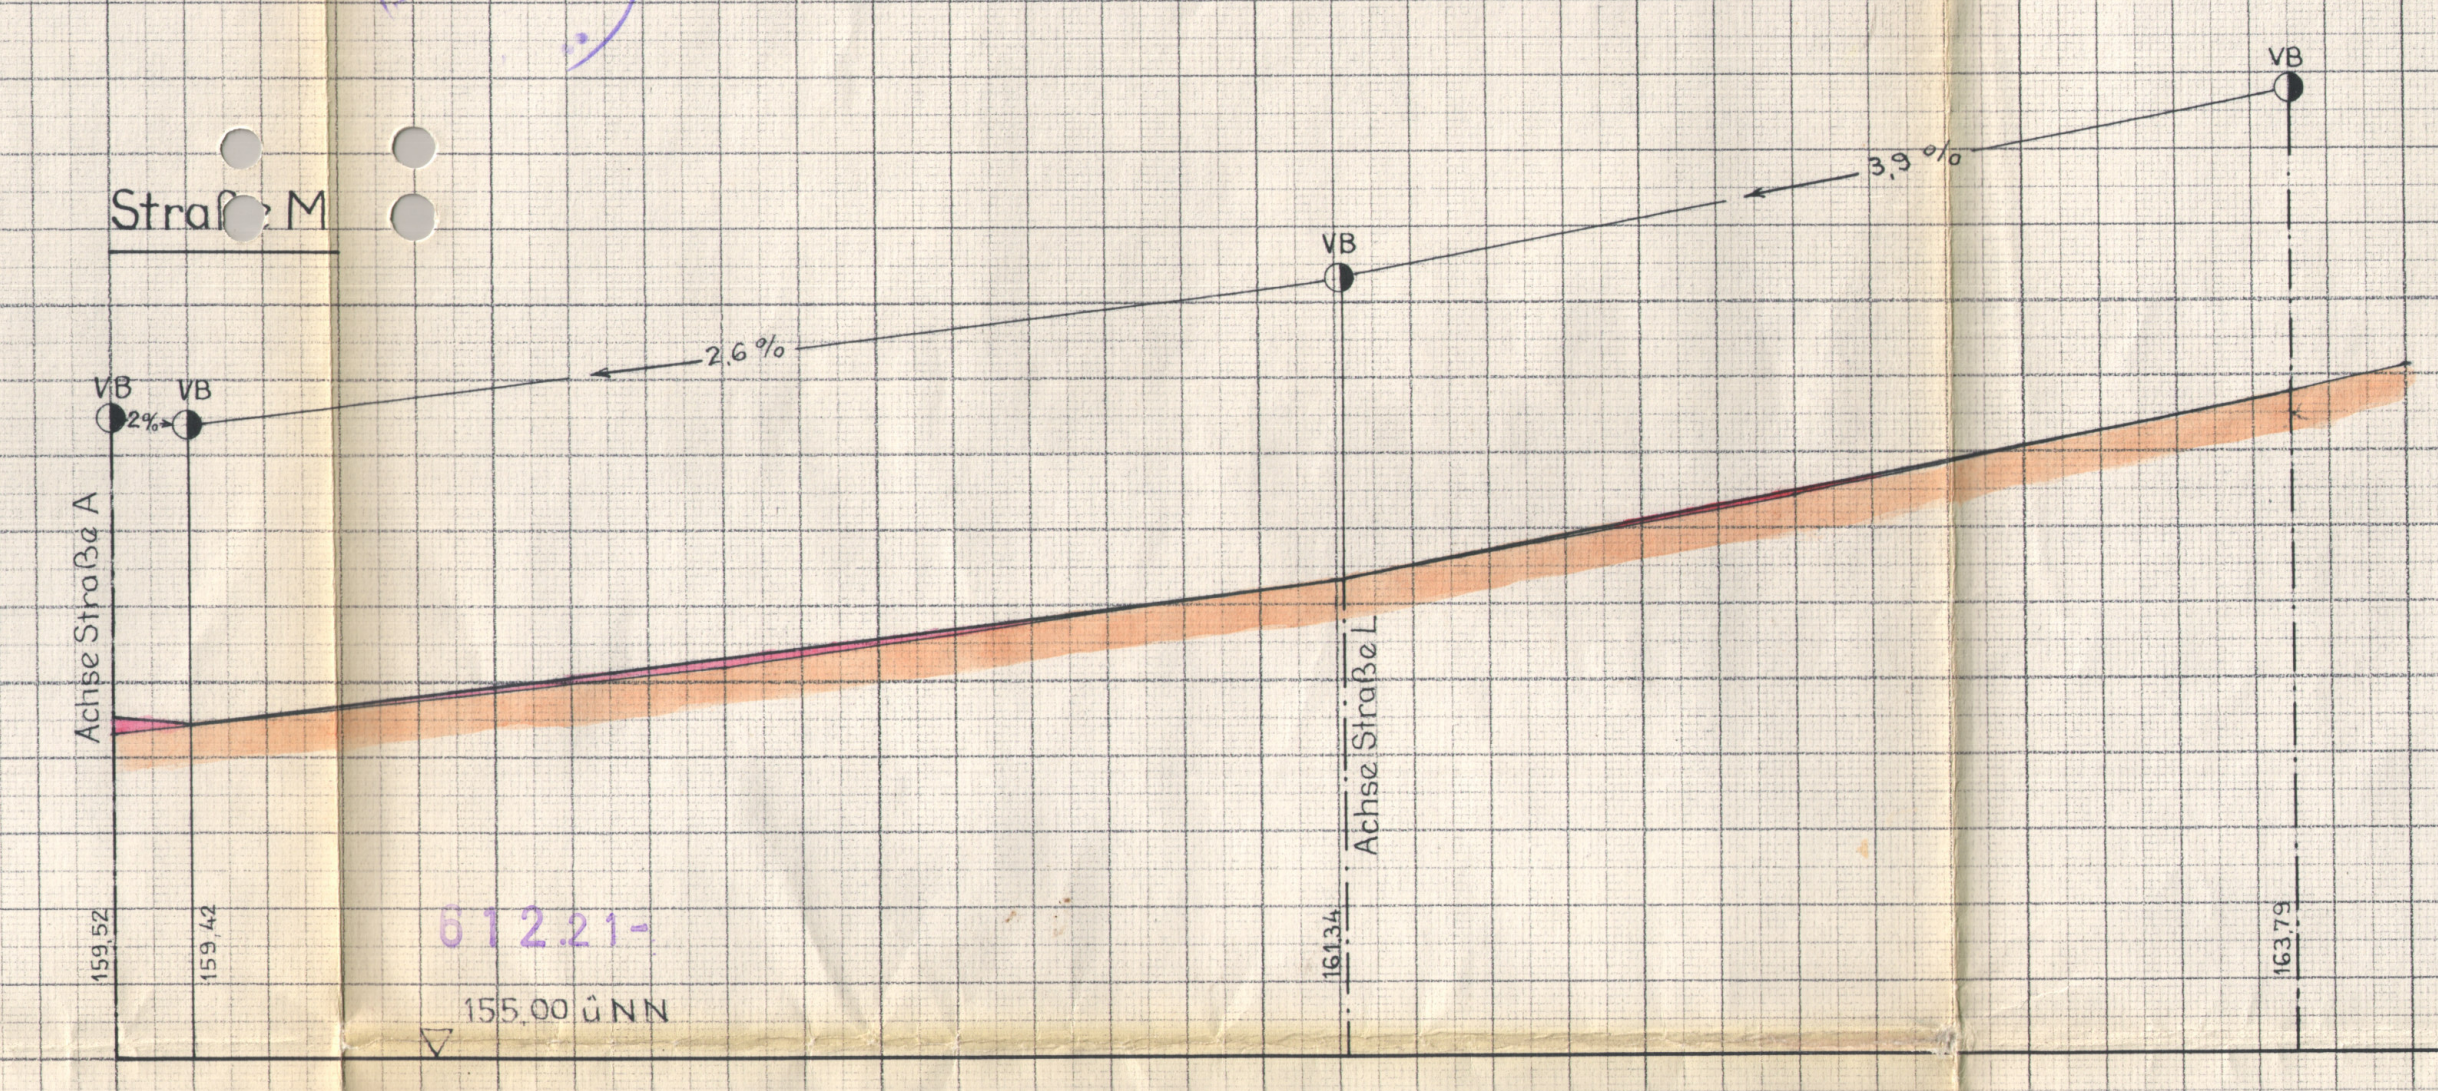
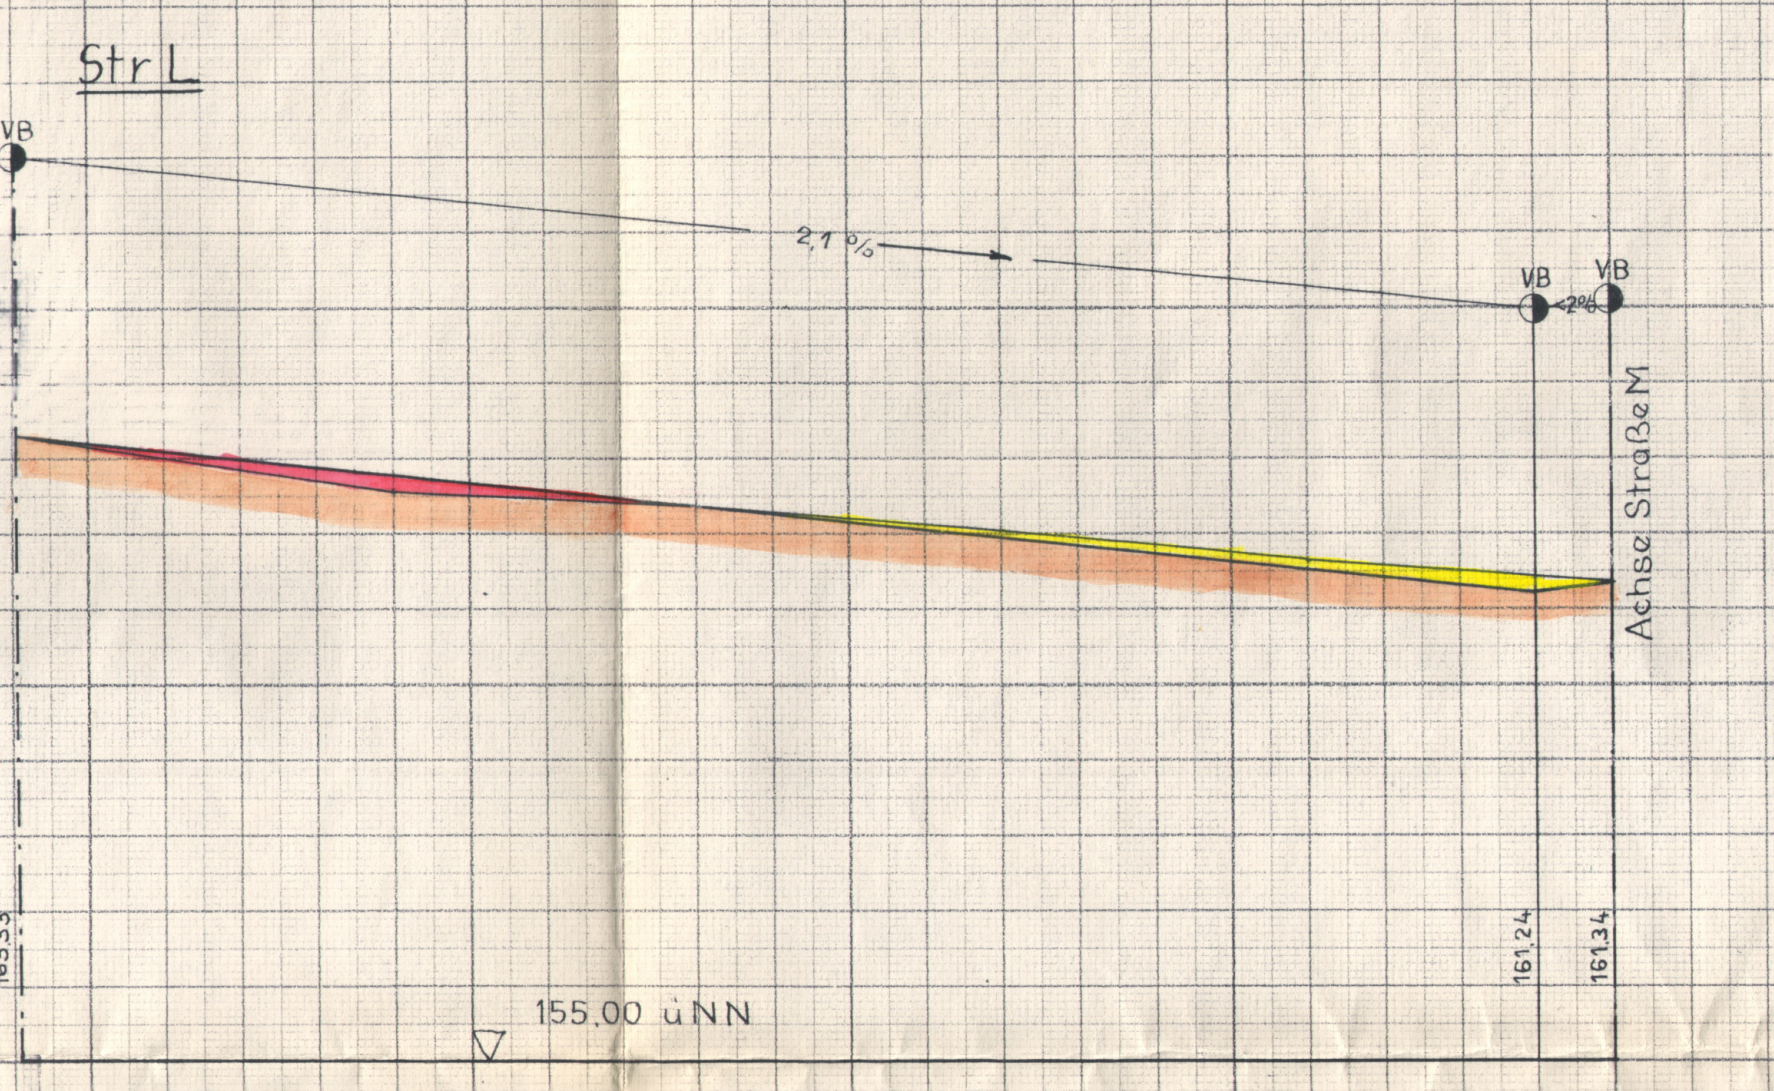
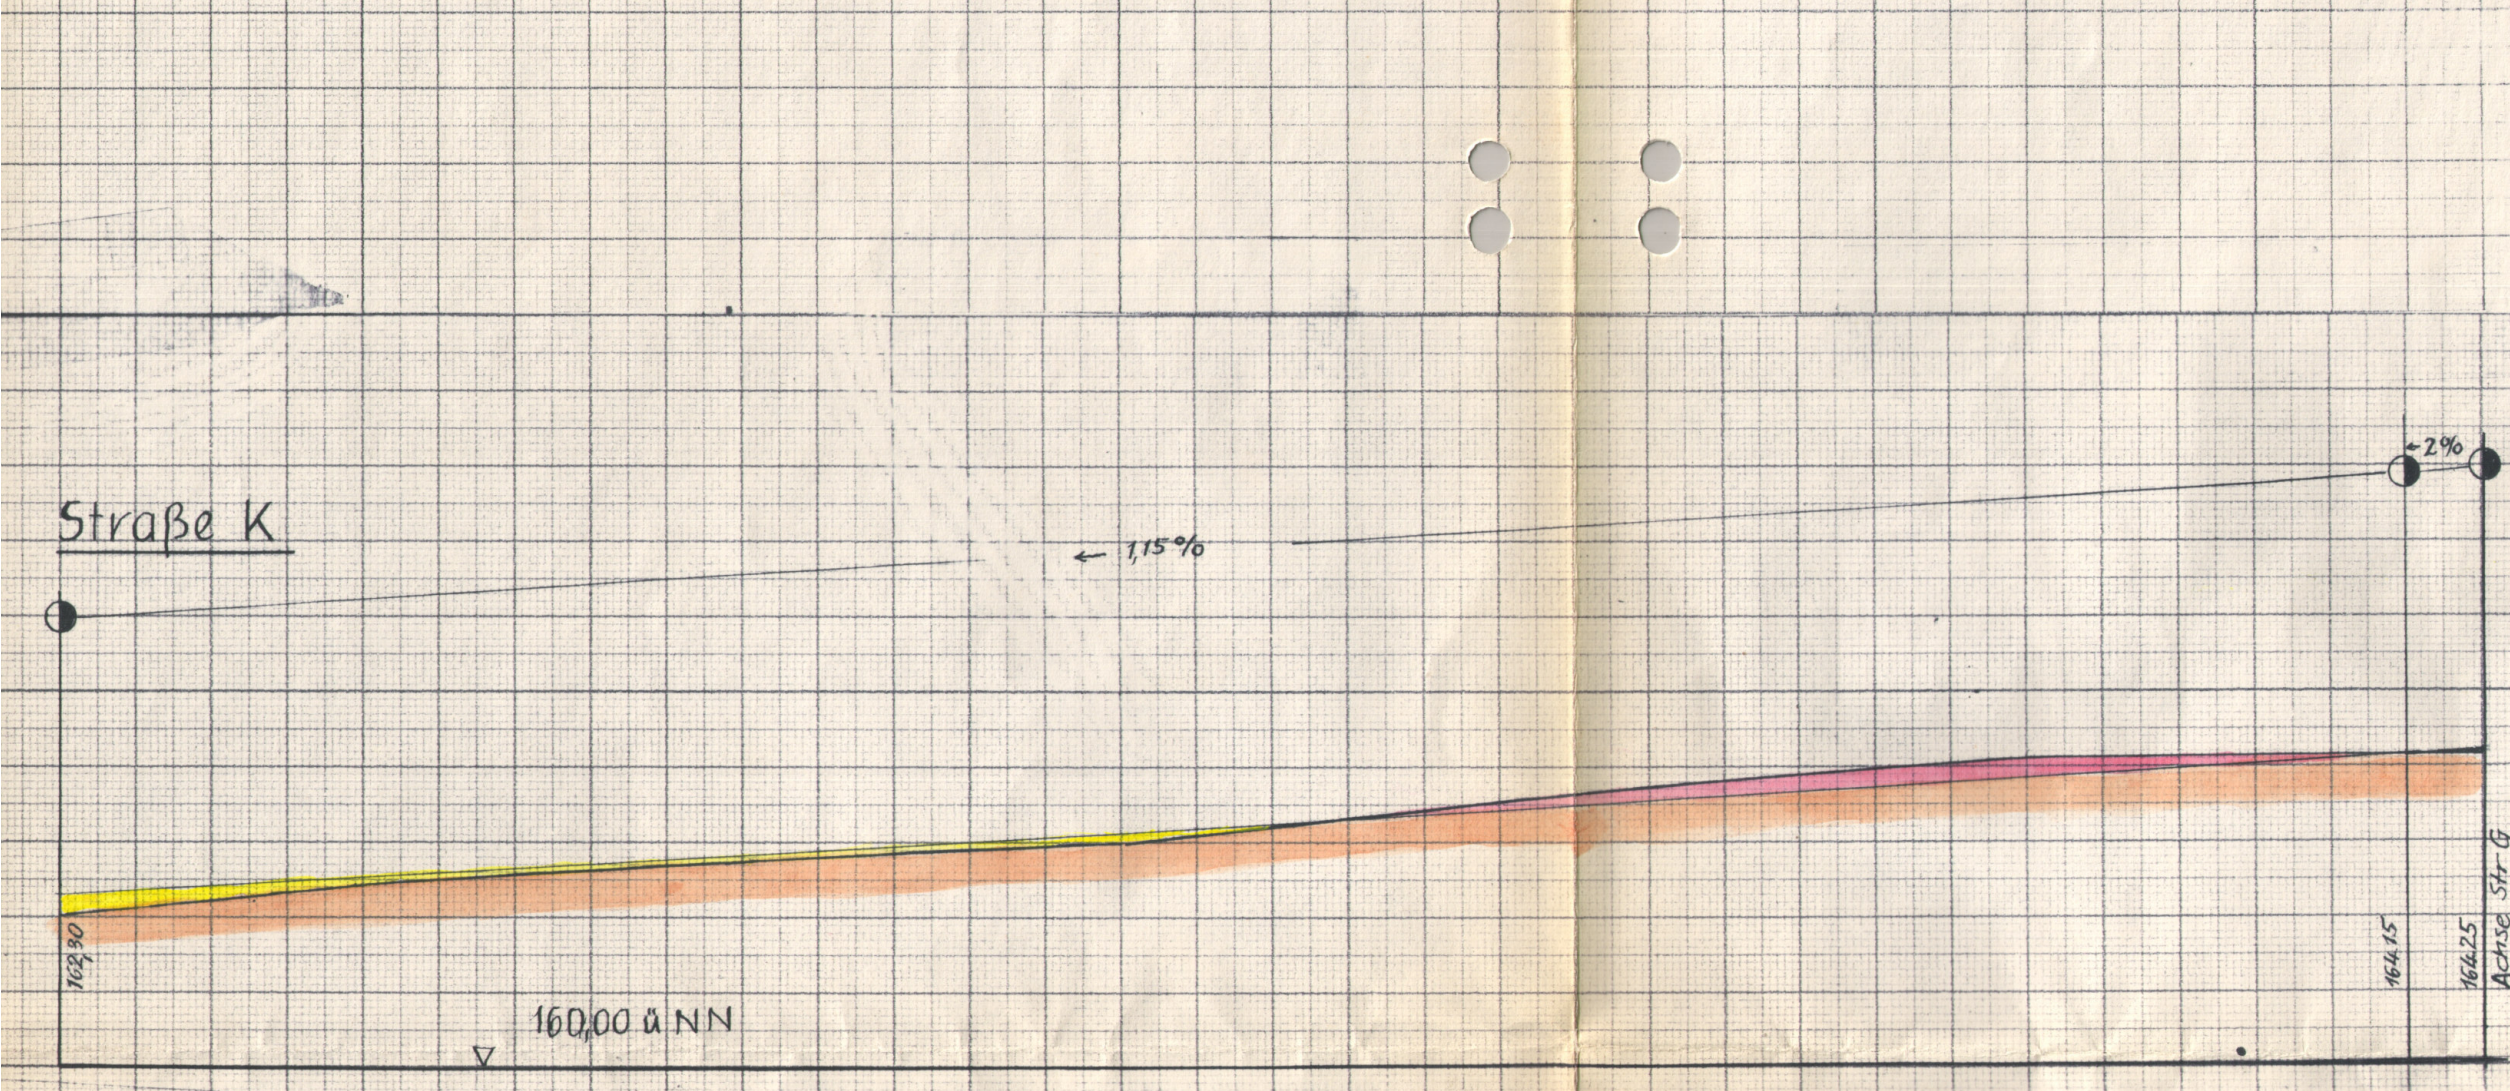
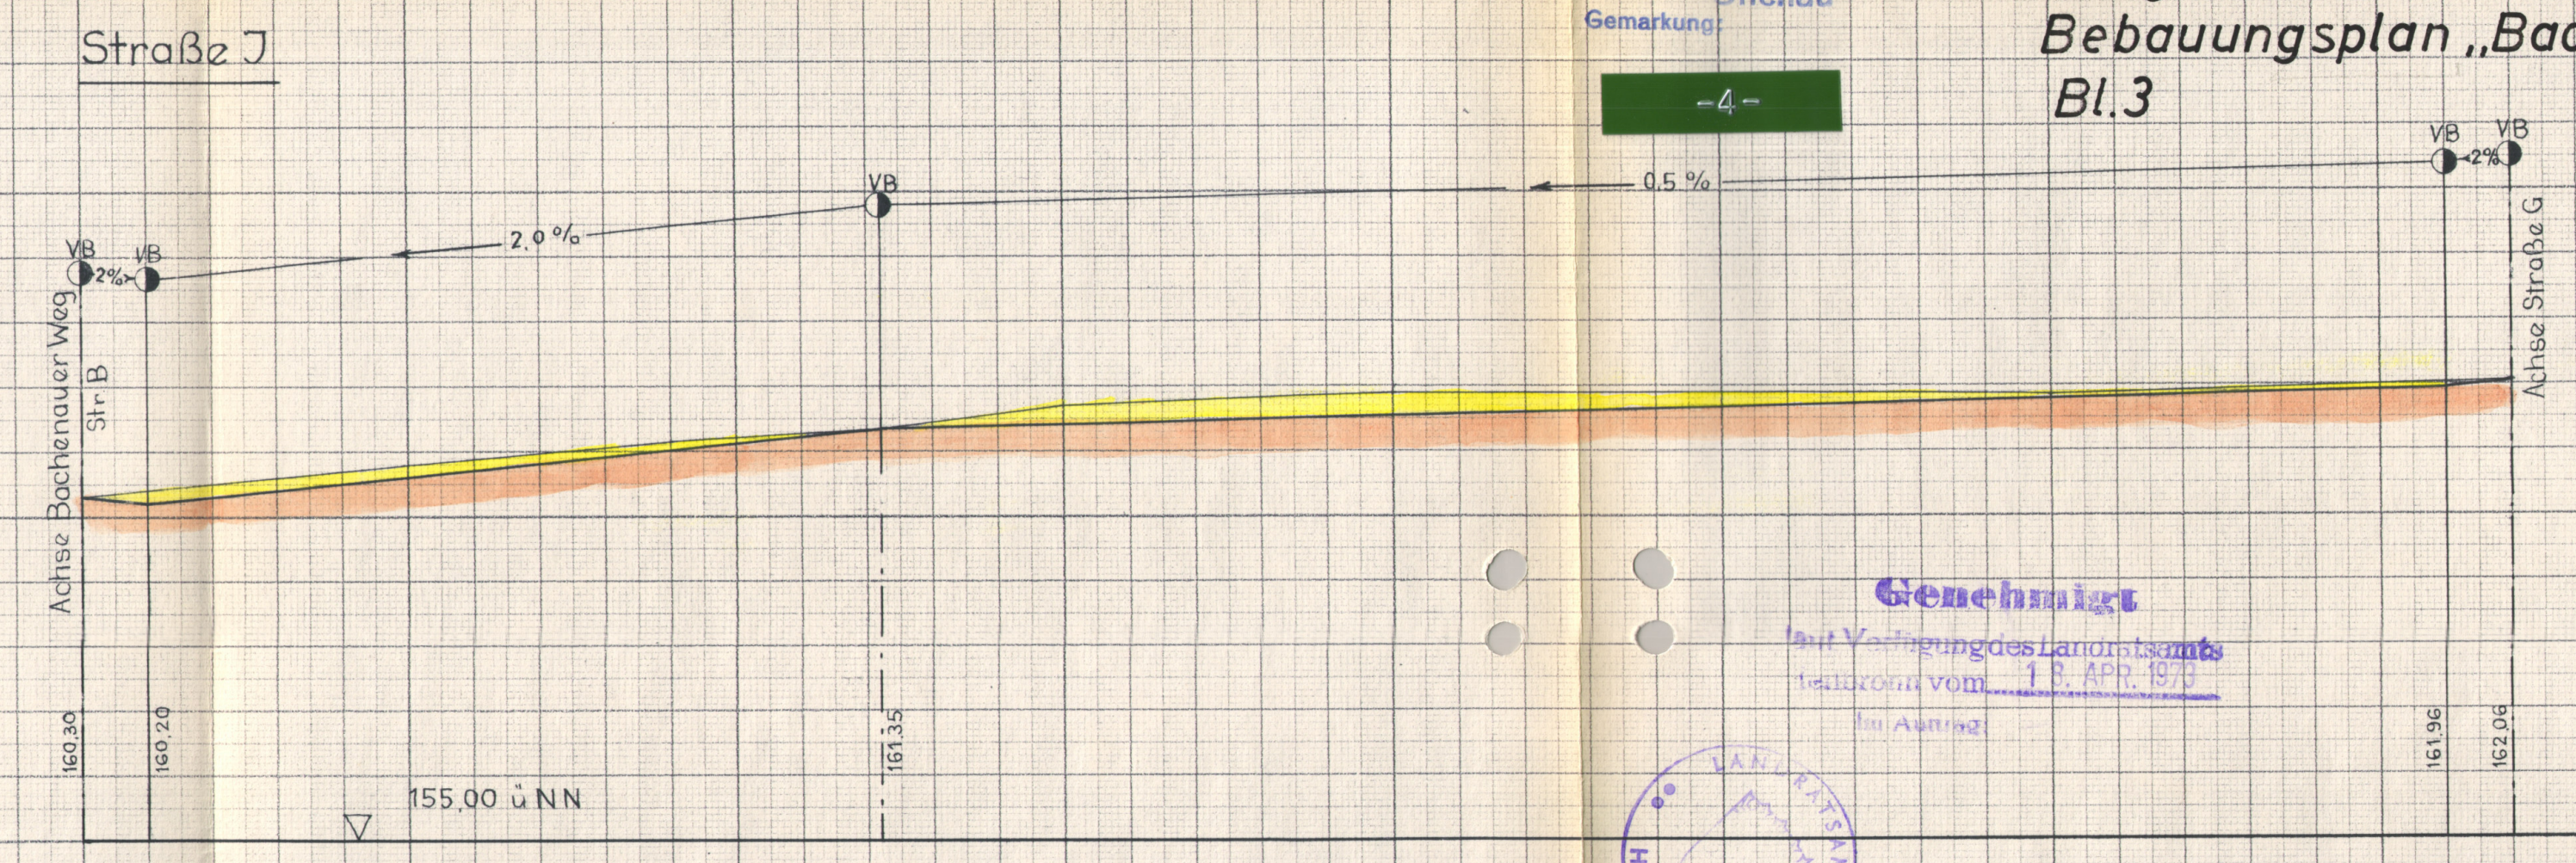


Längenschnitte zum  
Bebauungsplan „Bachendauer Weg“  
Bl.3

-4-

Genehmigt  
für Verlegung des Landratsamts  
Heilbronn vom 1. D. April 1971  
für Abtrag

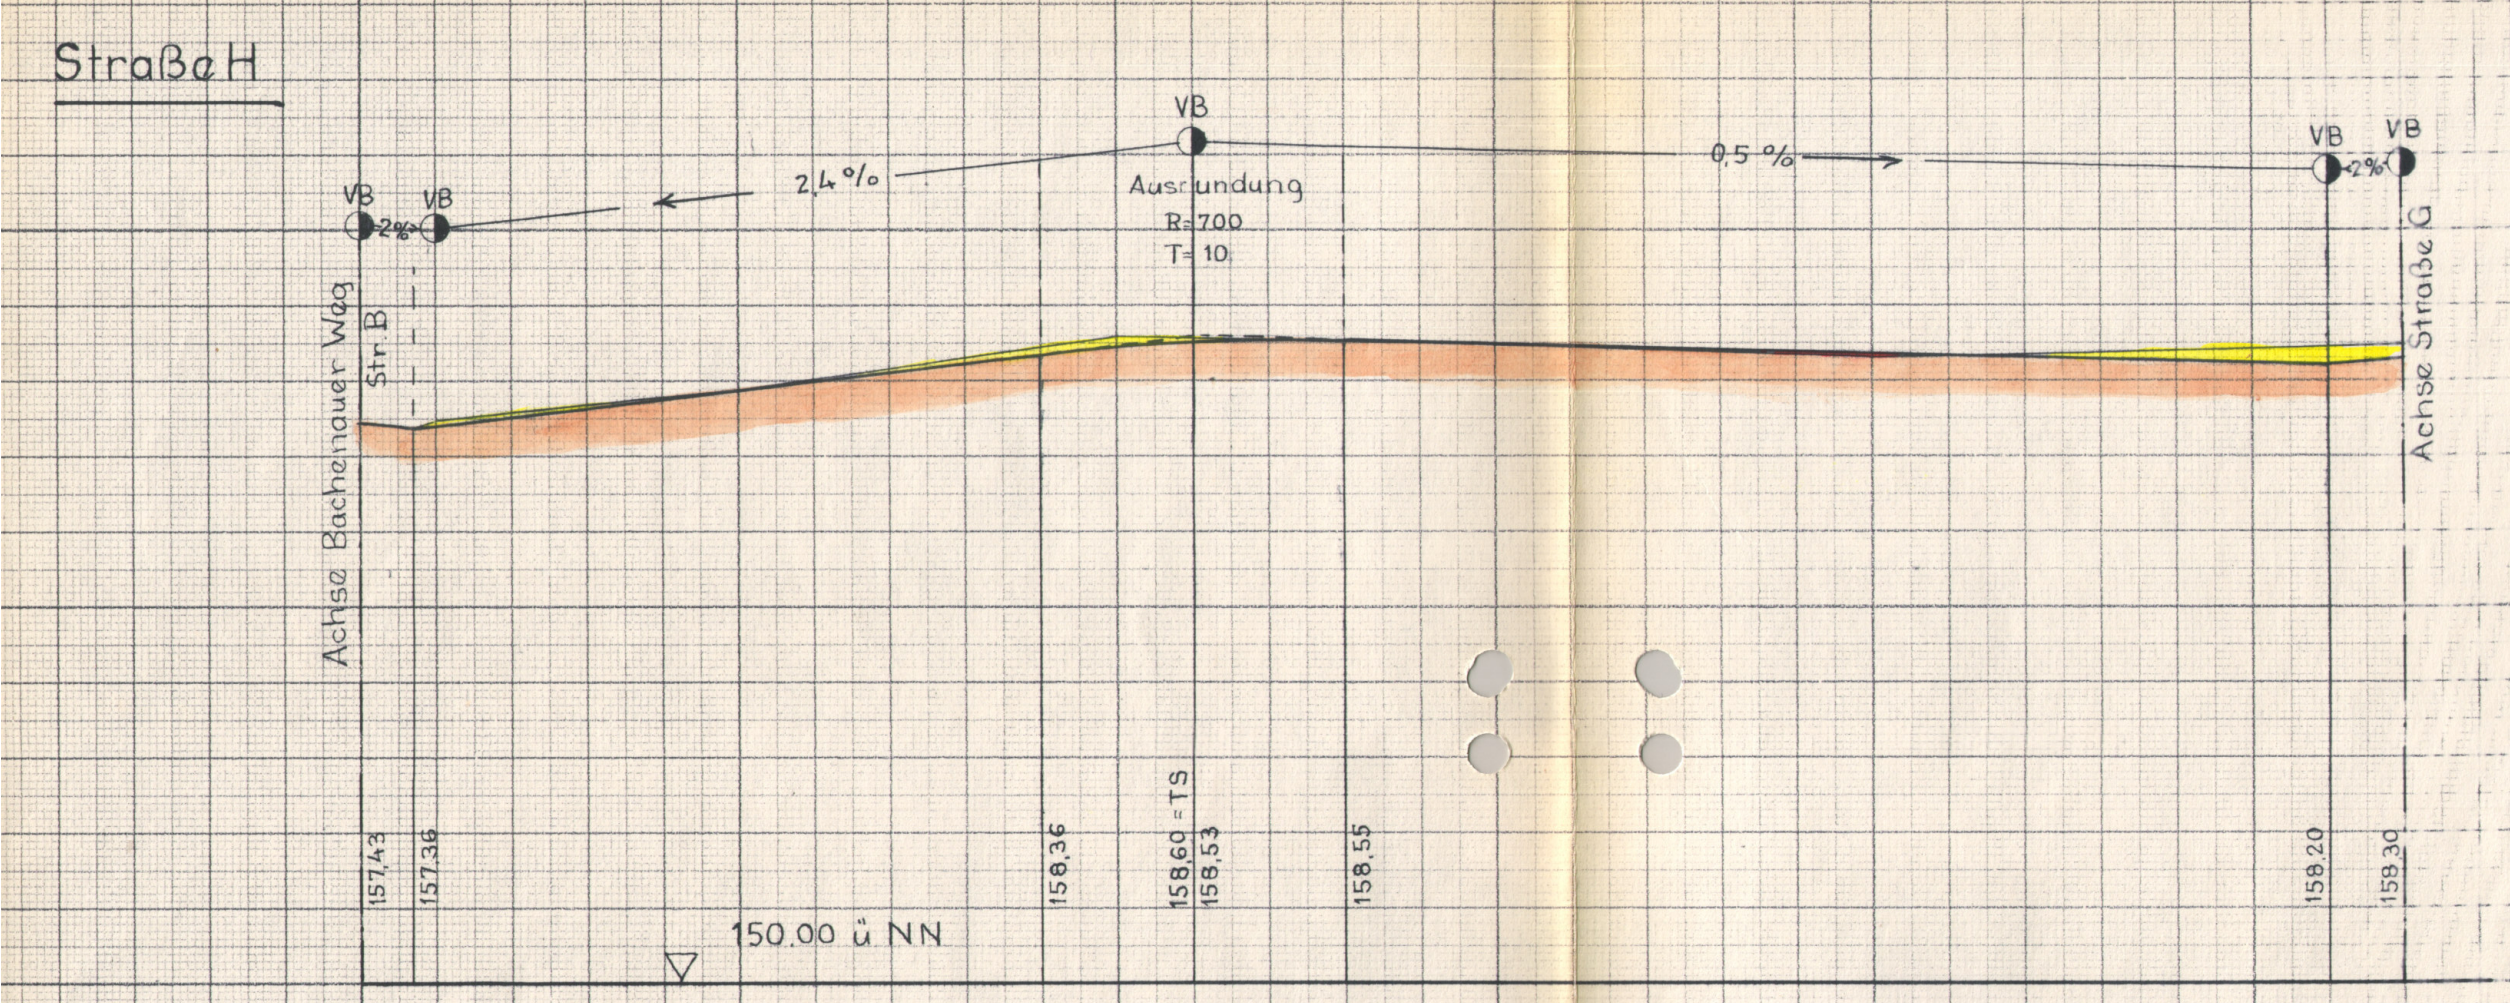

Handwritten signature.