
Kreis Heilbronn
Gemeinde Roigheim

Lageplan

zum Bebauungsplan Roigheim

nördlich der Zeilstraße

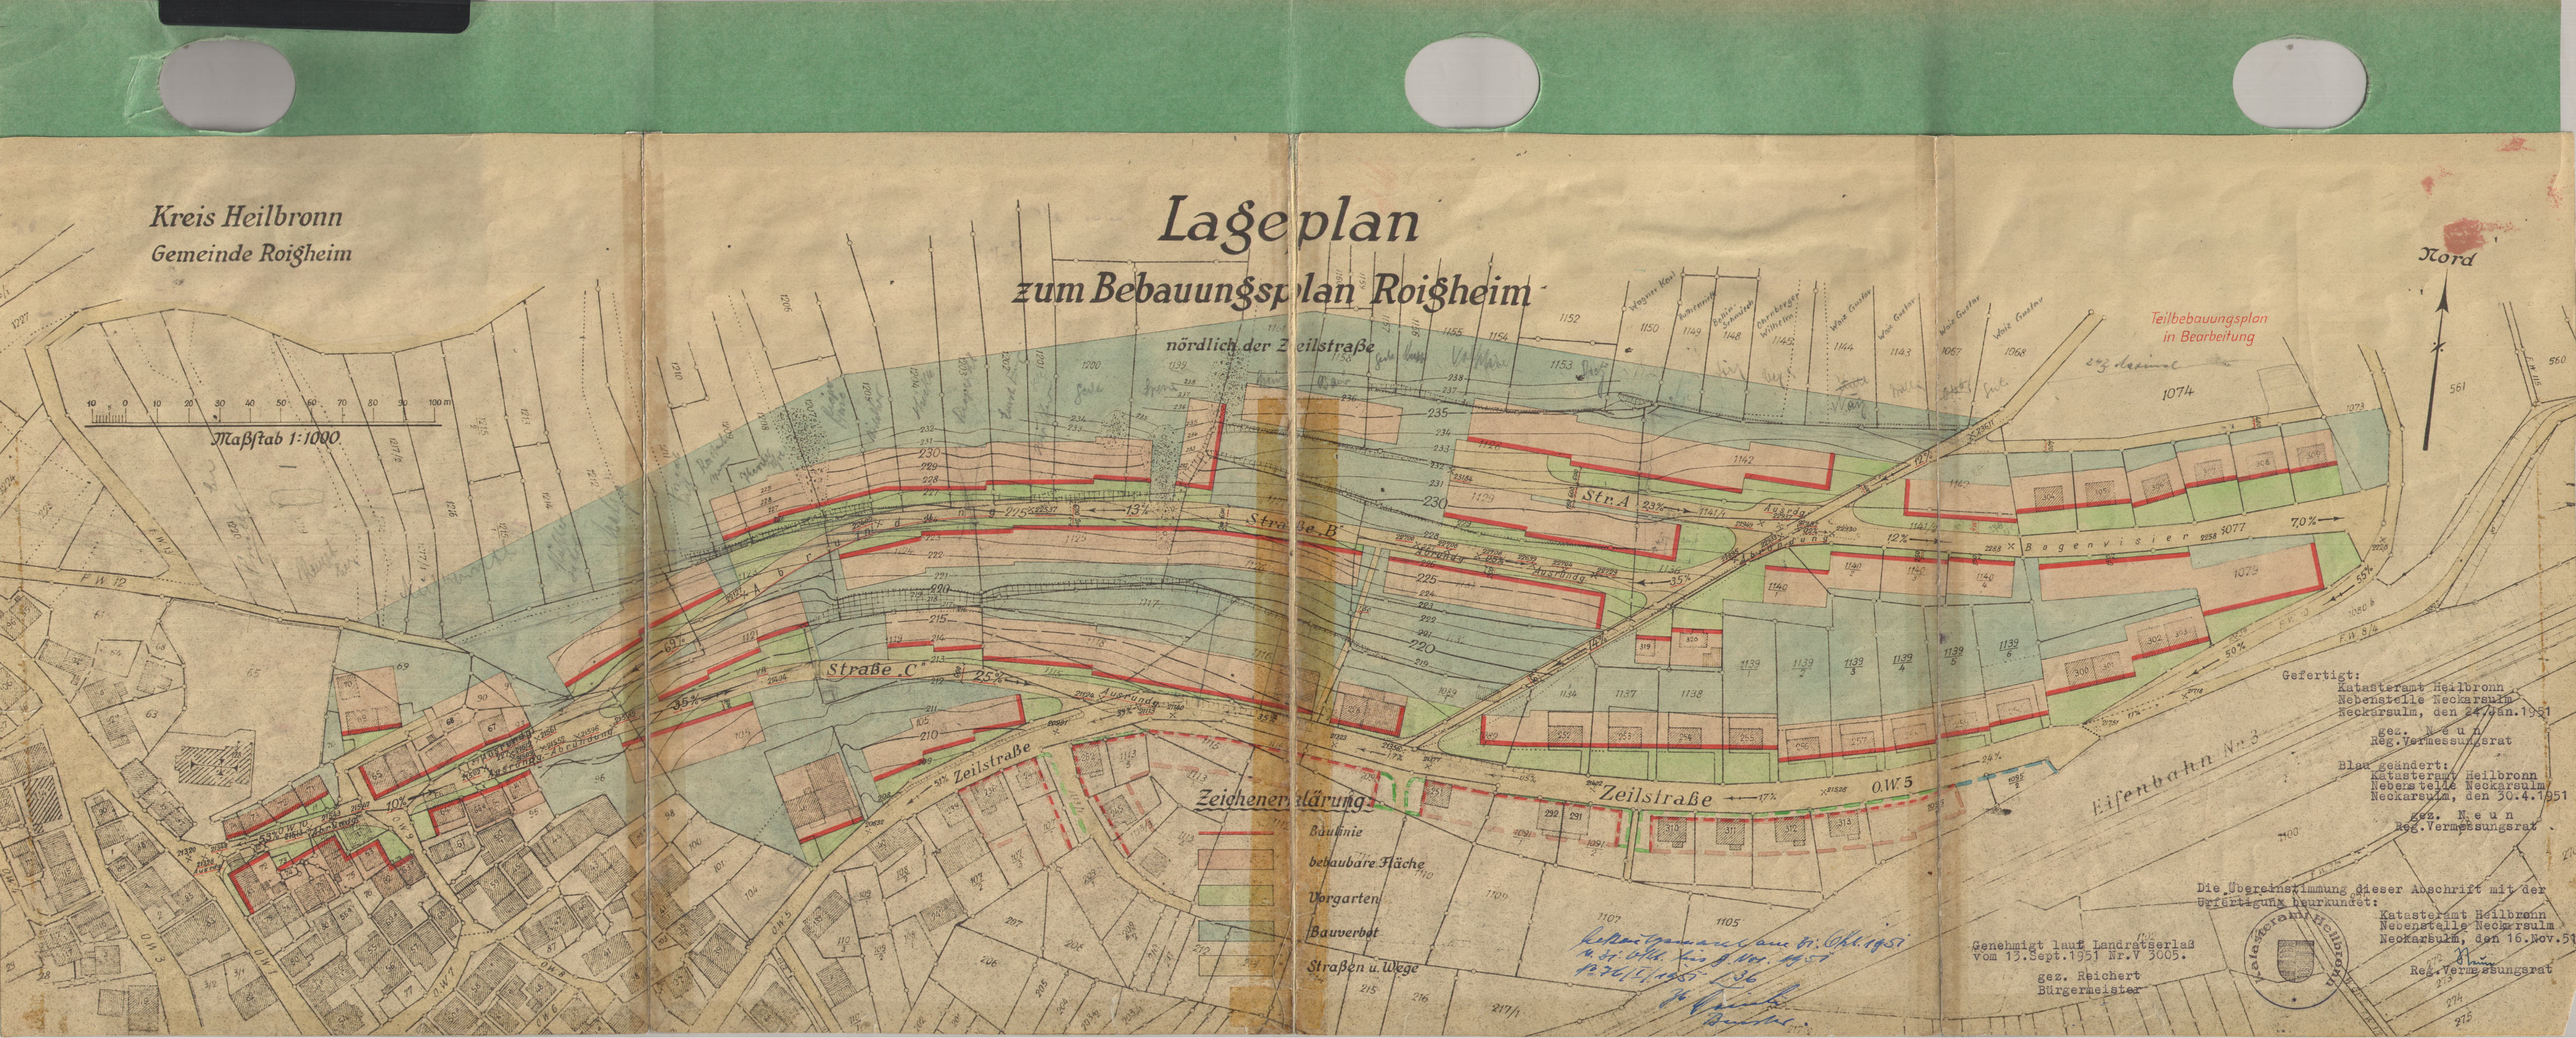

Gefertigt:
Katasteramt Heilbronn
Nebenstelle Neckarsulm
Neckarsulm, den 24. Jan. 1951
gez. Neun
Reg.Vermessungsrat

Blau geändert:
Katasteramt Heilbronn
Nebenstelle Neckarsulm
Neckarsulm, den 30.4.1951
gez. Neun
Reg.Vermessungsrat

Die Übereinstimmung dieser Abschrift mit der Urfertigung beurkundet:
Katasteramt Heilbronn
Nebenstelle Neckarsulm
Neckarsulm, den 16. Nov. 51
Reg.Vermessungsrat

Genehmigt laut Landratserlaß vom 13. Sept. 1951 Nr. V 3005.
gez. Reichert
Bürgermeister