


NUTZUNGSSCHABLONE	
	GH MAX: 278 m+NN (ca. 12 m)
SO	—
—	—
0°–30° (örtl. Bauvorschr.)	α

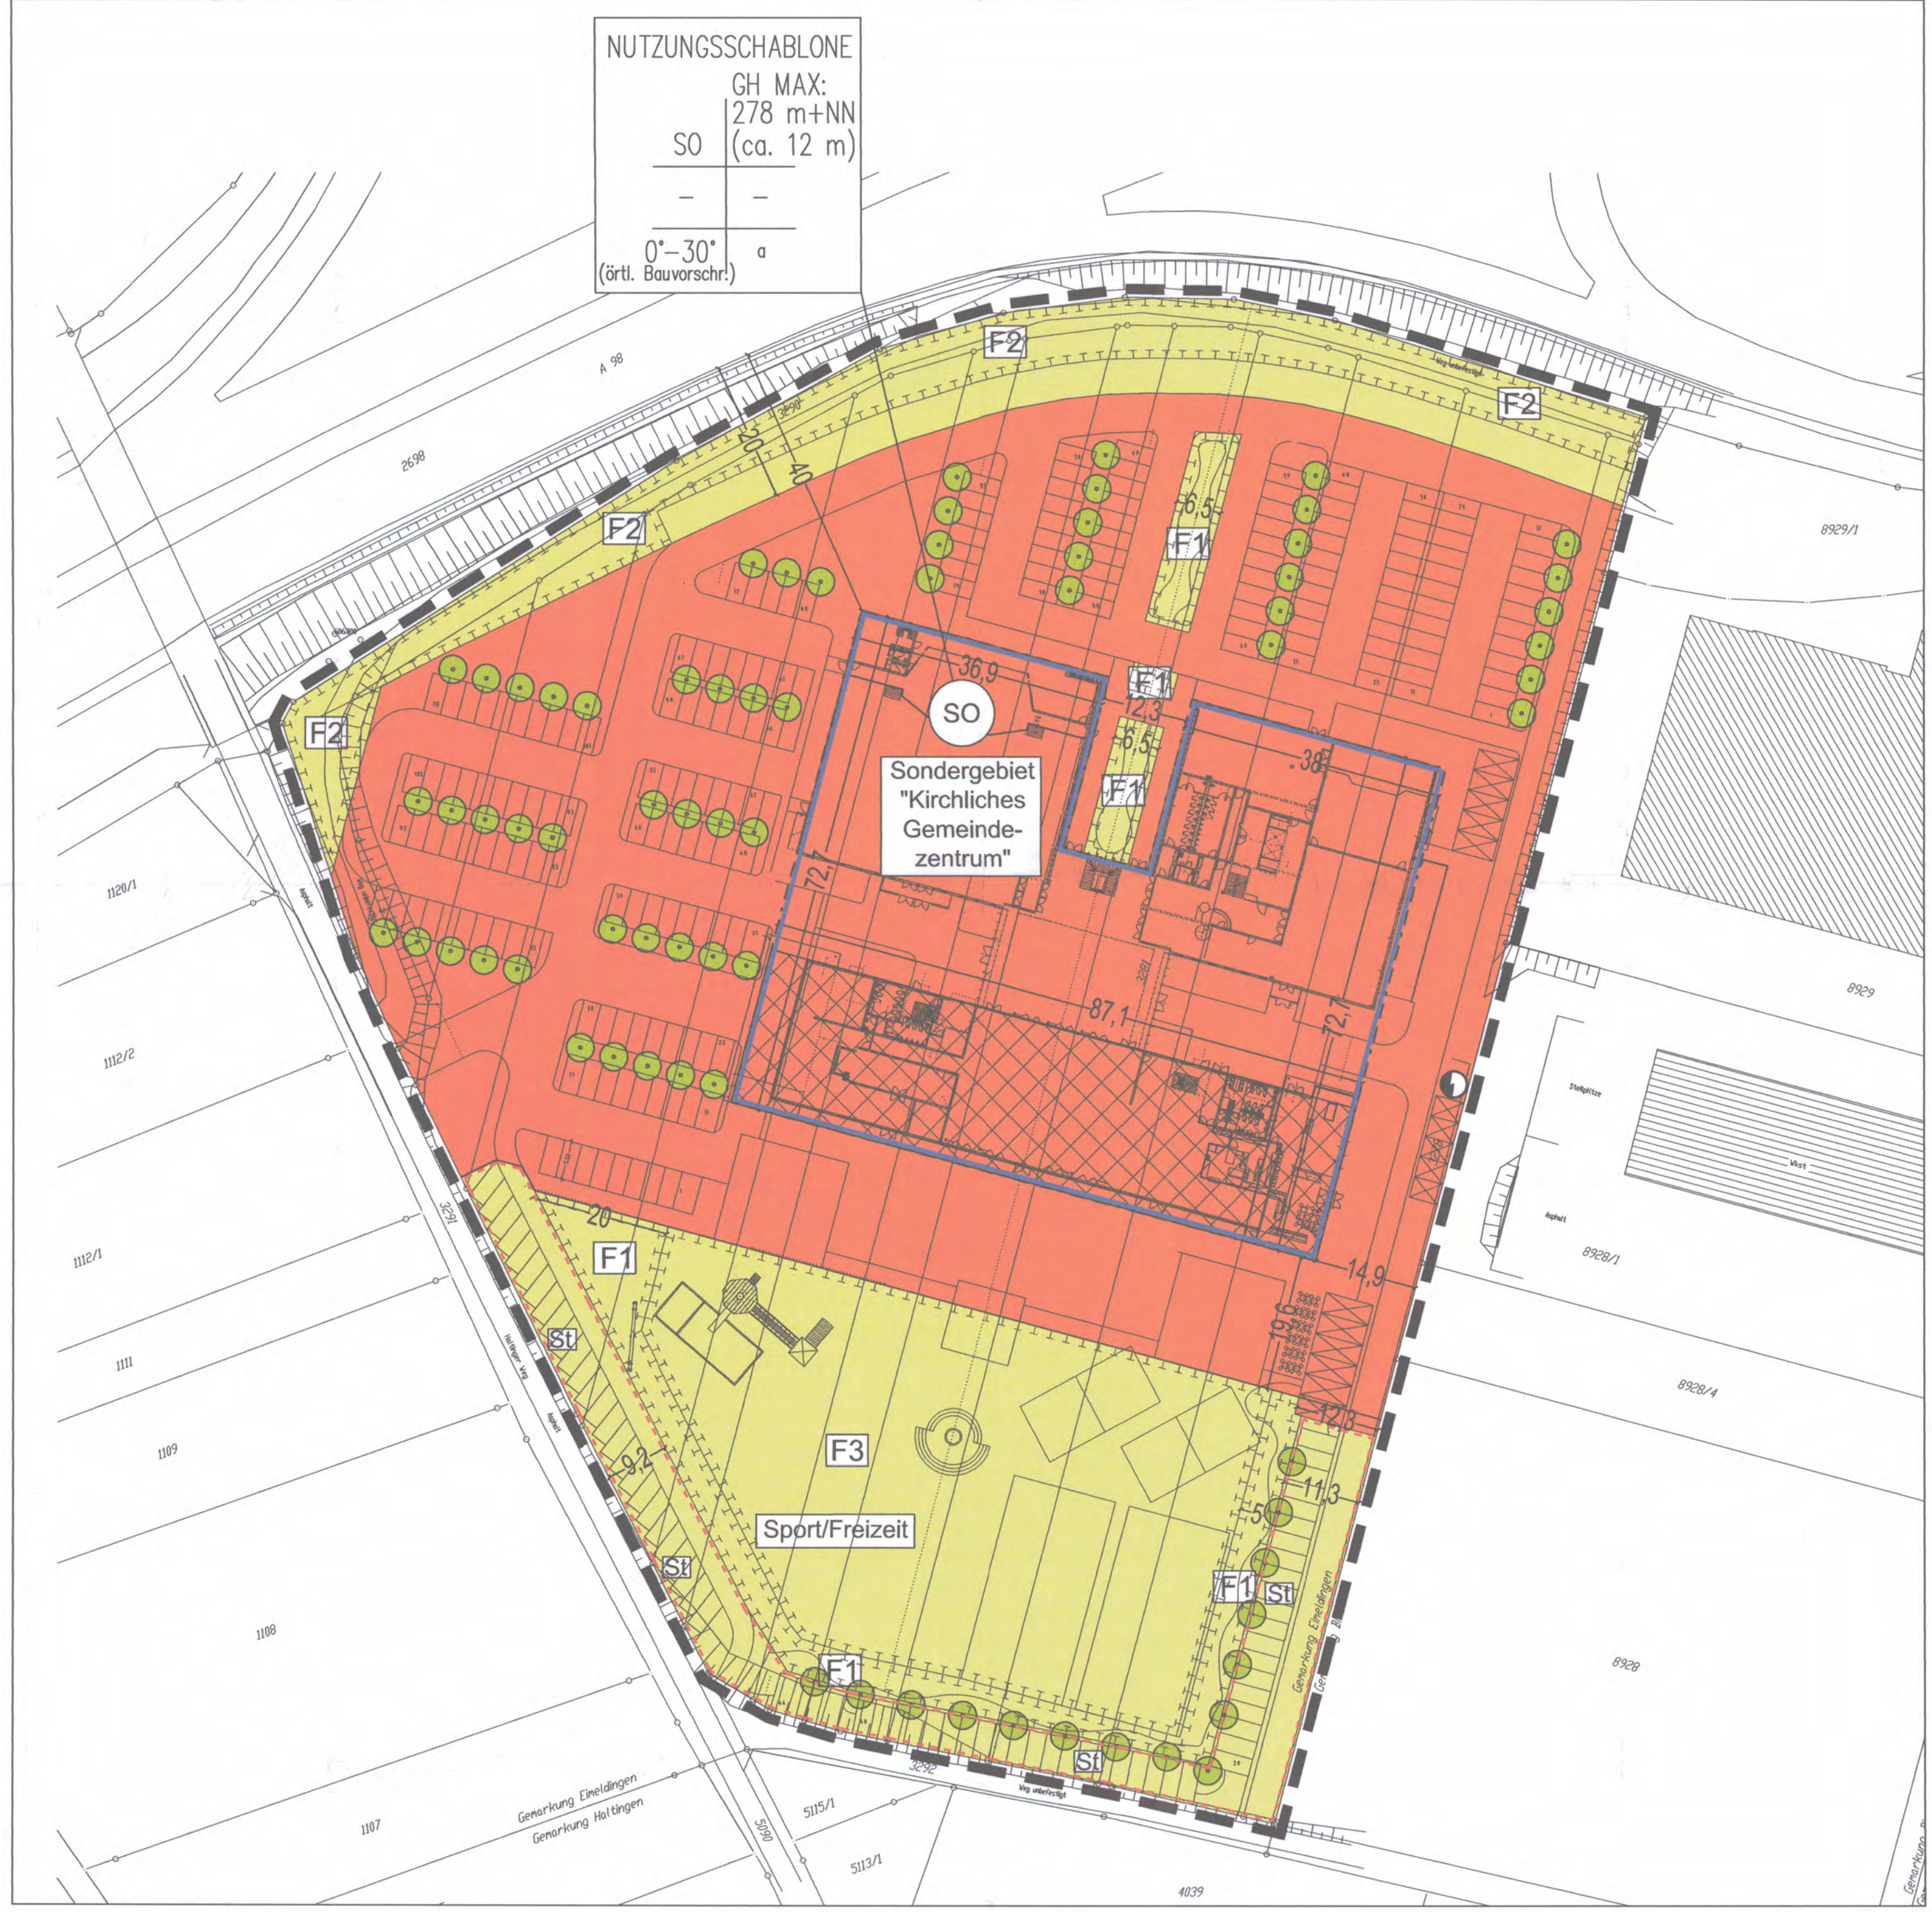

ZEICHENERKLÄRUNG

	SONDERGEBIET (SO)
	GEBAÜDEHÖHE
	ABWEICHENDE BAUWEISE
	BAUGRENZE
	PRIVATE GRÜNFLÄCHE
	PFLANZGEBOT BAUM
	UMGRENZUNG VON FLÄCHEN FÜR MASSNAHMEN ZUM SCHUTZ, ZUR PFLEGE UND ZUR ENTWICKLUNG VON NATUR UND LANDSCHAFT (Nr. siehe Text)
	STELLPLATZZONE
	GRENZE DES RÄUMLICHEN GELTUNGSBEREICHES
	BESTEHENDE GRUNDSTÜCKSGRENZE
	GEPLANTE TRAFOSTATION
	GEBAUDEBESTAND (WOHN-, NEBENGEBAUDE)
	WOHNEN ZULÄSSIG

Sonstige Darstellungen in der Planzeichnung stellen keine Festsetzungen dar, sondern verdeutlichen in unverbindlicher Weise, das geplante Vorhaben.

ART DES BAUGEBIETS	GEBAÜDEHÖHE
—	—
DACHNEIGUNG (Örtl. Bauvorschrift)	BAUWEISE
—	—

# VORHABENBEZOGENER BEBAUUNGSPLAN DER GEMEINDE EIMELDINGEN

GEBIET : "FREIE EVANGELISCHE  
GEMEINDE REBLAND"

M. 1:500  
IM ORIGINAL

VERFAHRENSSTAND :  
AUFSTELLUNGSBESCHLUSS : 24.06.2004  
TÖB – ANHÖRUNG : 03.08.2004 – 06.09.2004  
OFFENLAGE : 21.12.2004 – 24.01.2005  
SATZUNGSBESCHLUSS : 12.05.2005

ES WIRD BESTÄTIGT, DASS DER INHALT DIESES PLANES SOWIE  
DIE TEXTUELLEN FESTSETZUNGEN UNTER BEACHTUNG DES VOR-  
STEHENDEN VERFAHRENS MIT DEN HIERZU ERGANGENEN BE-  
SCHLÜSSEN DES GEMEINDERATES DER GEMEINDE ÜBEREINSTIMMT.

DER BÜRGERMEISTER

BEKANNTGEMACHT GEM. § 10 (3) BAUGB AM:  
07.06.05

PLANERSTELLUNGSdatum: 12.05.2005  
GEZ. : BU  
BEAR. : BU

PROJEKT NR. S-03-267  
FORMAT: 77 / 56

DER PLANER :  
Architekt ■ Städtebau ■ Landschaftsentwicklung  
Freie Architekten ■ Freie Stadtplaner  
Schneidersberg 13, 75174 Heilbrunn  
Tel. 07143 69 22-0 / Fax 07143 69 25-17  
Info@kfbf-heilbrunn.de · www.kfbf-heilbrunn.de

Körber  
Barton  
Fahle