


gsplan
öhe"

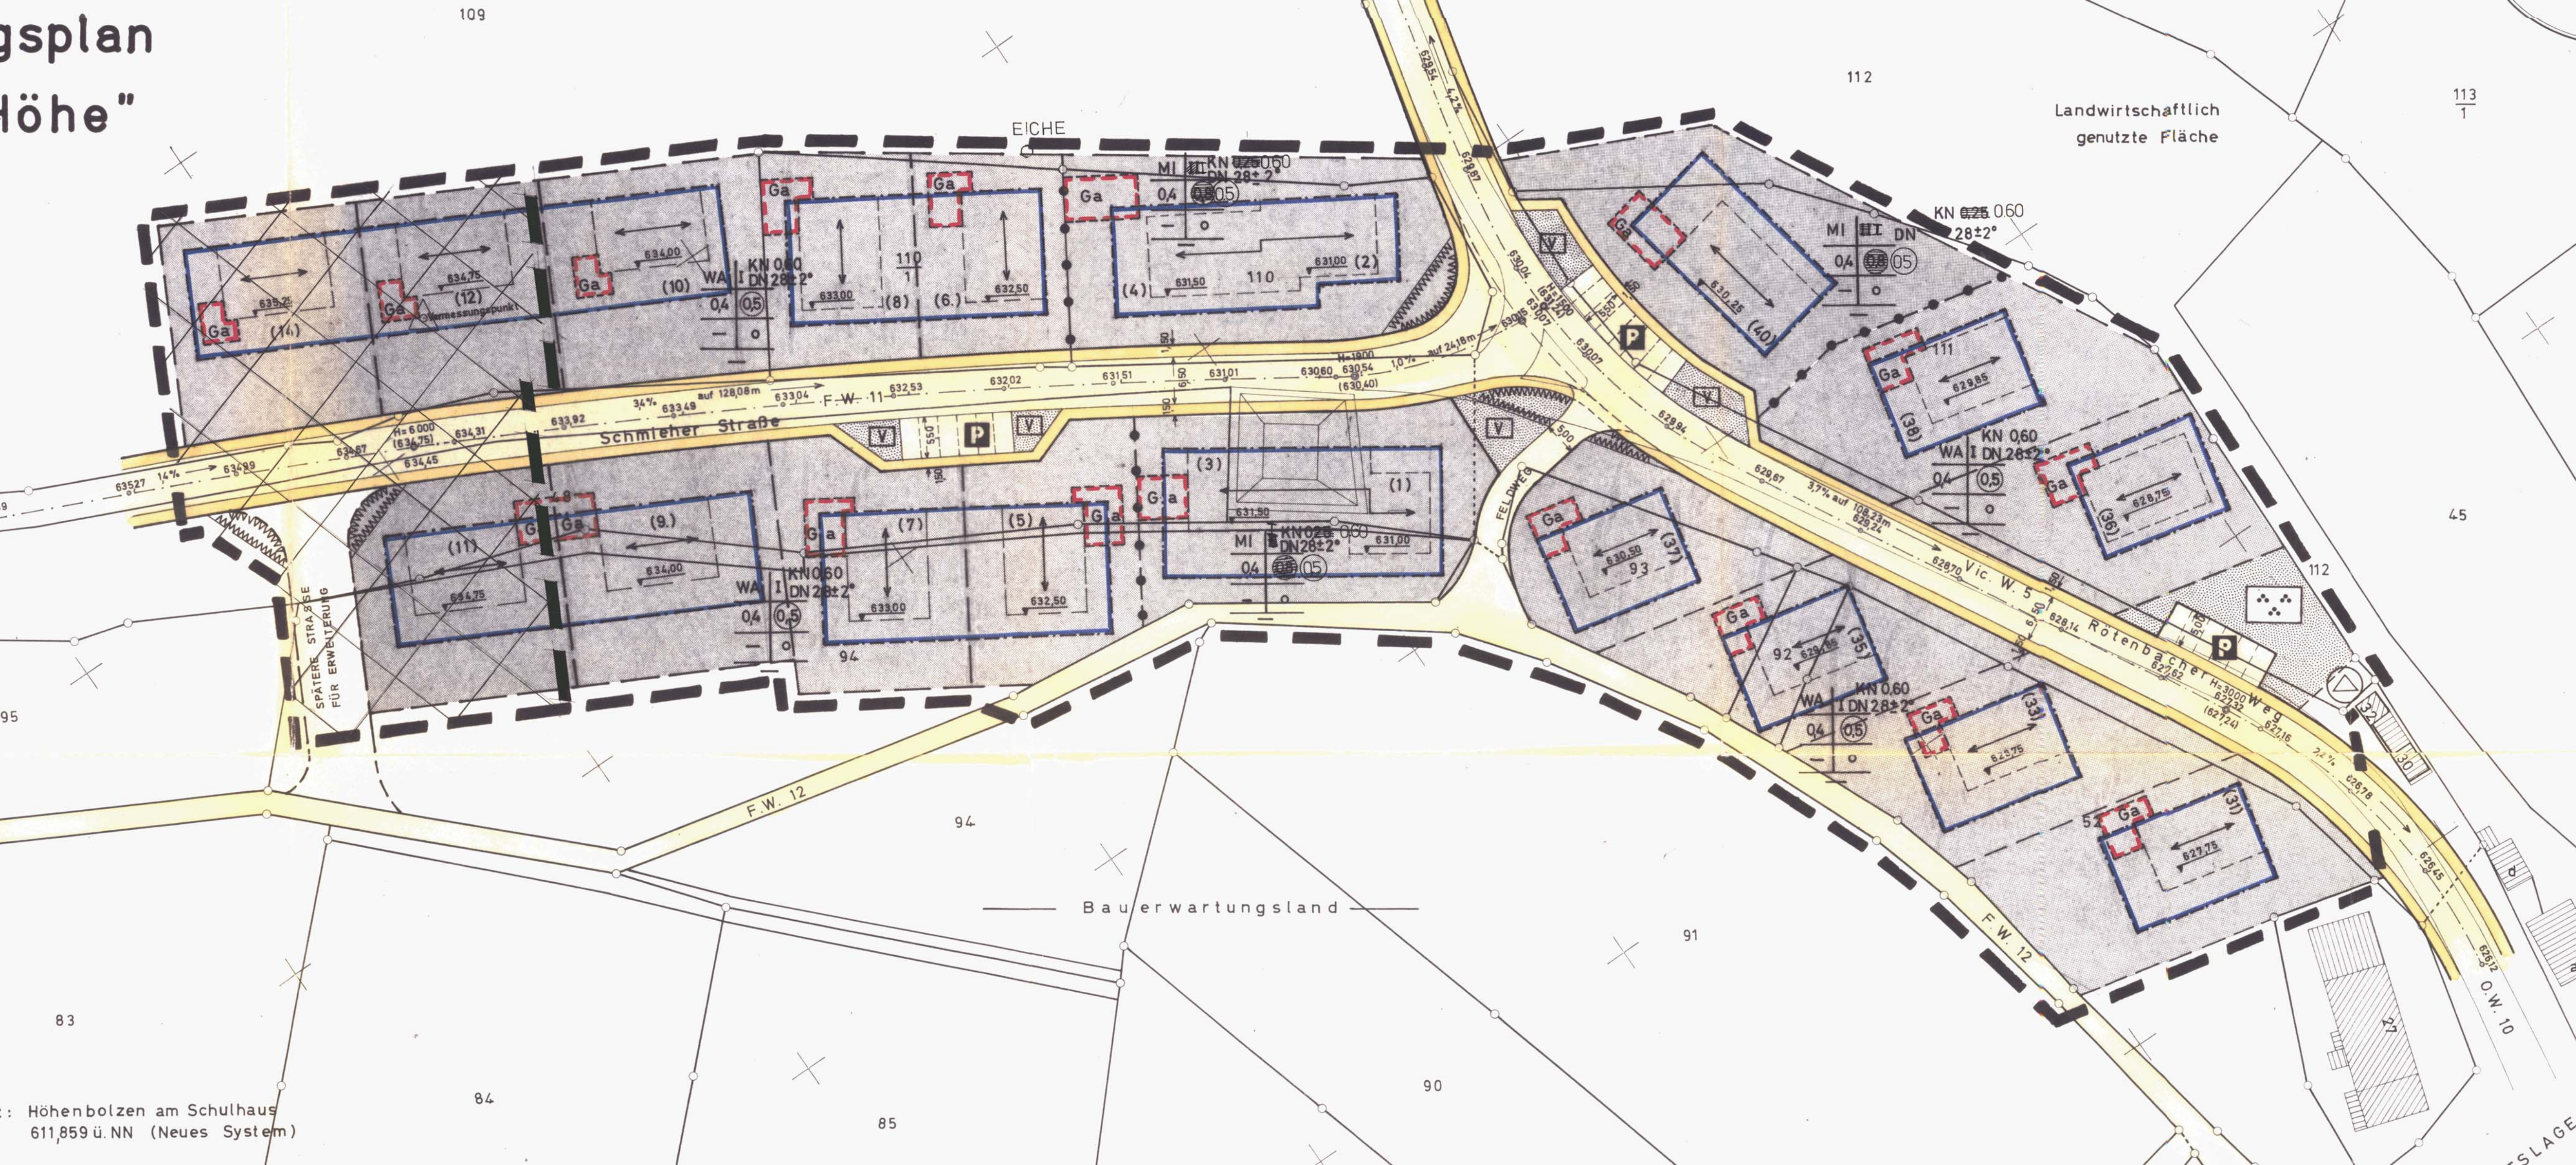

: Höhenbolzen am Schulhaus
611,859 ü. NN (Neues System)