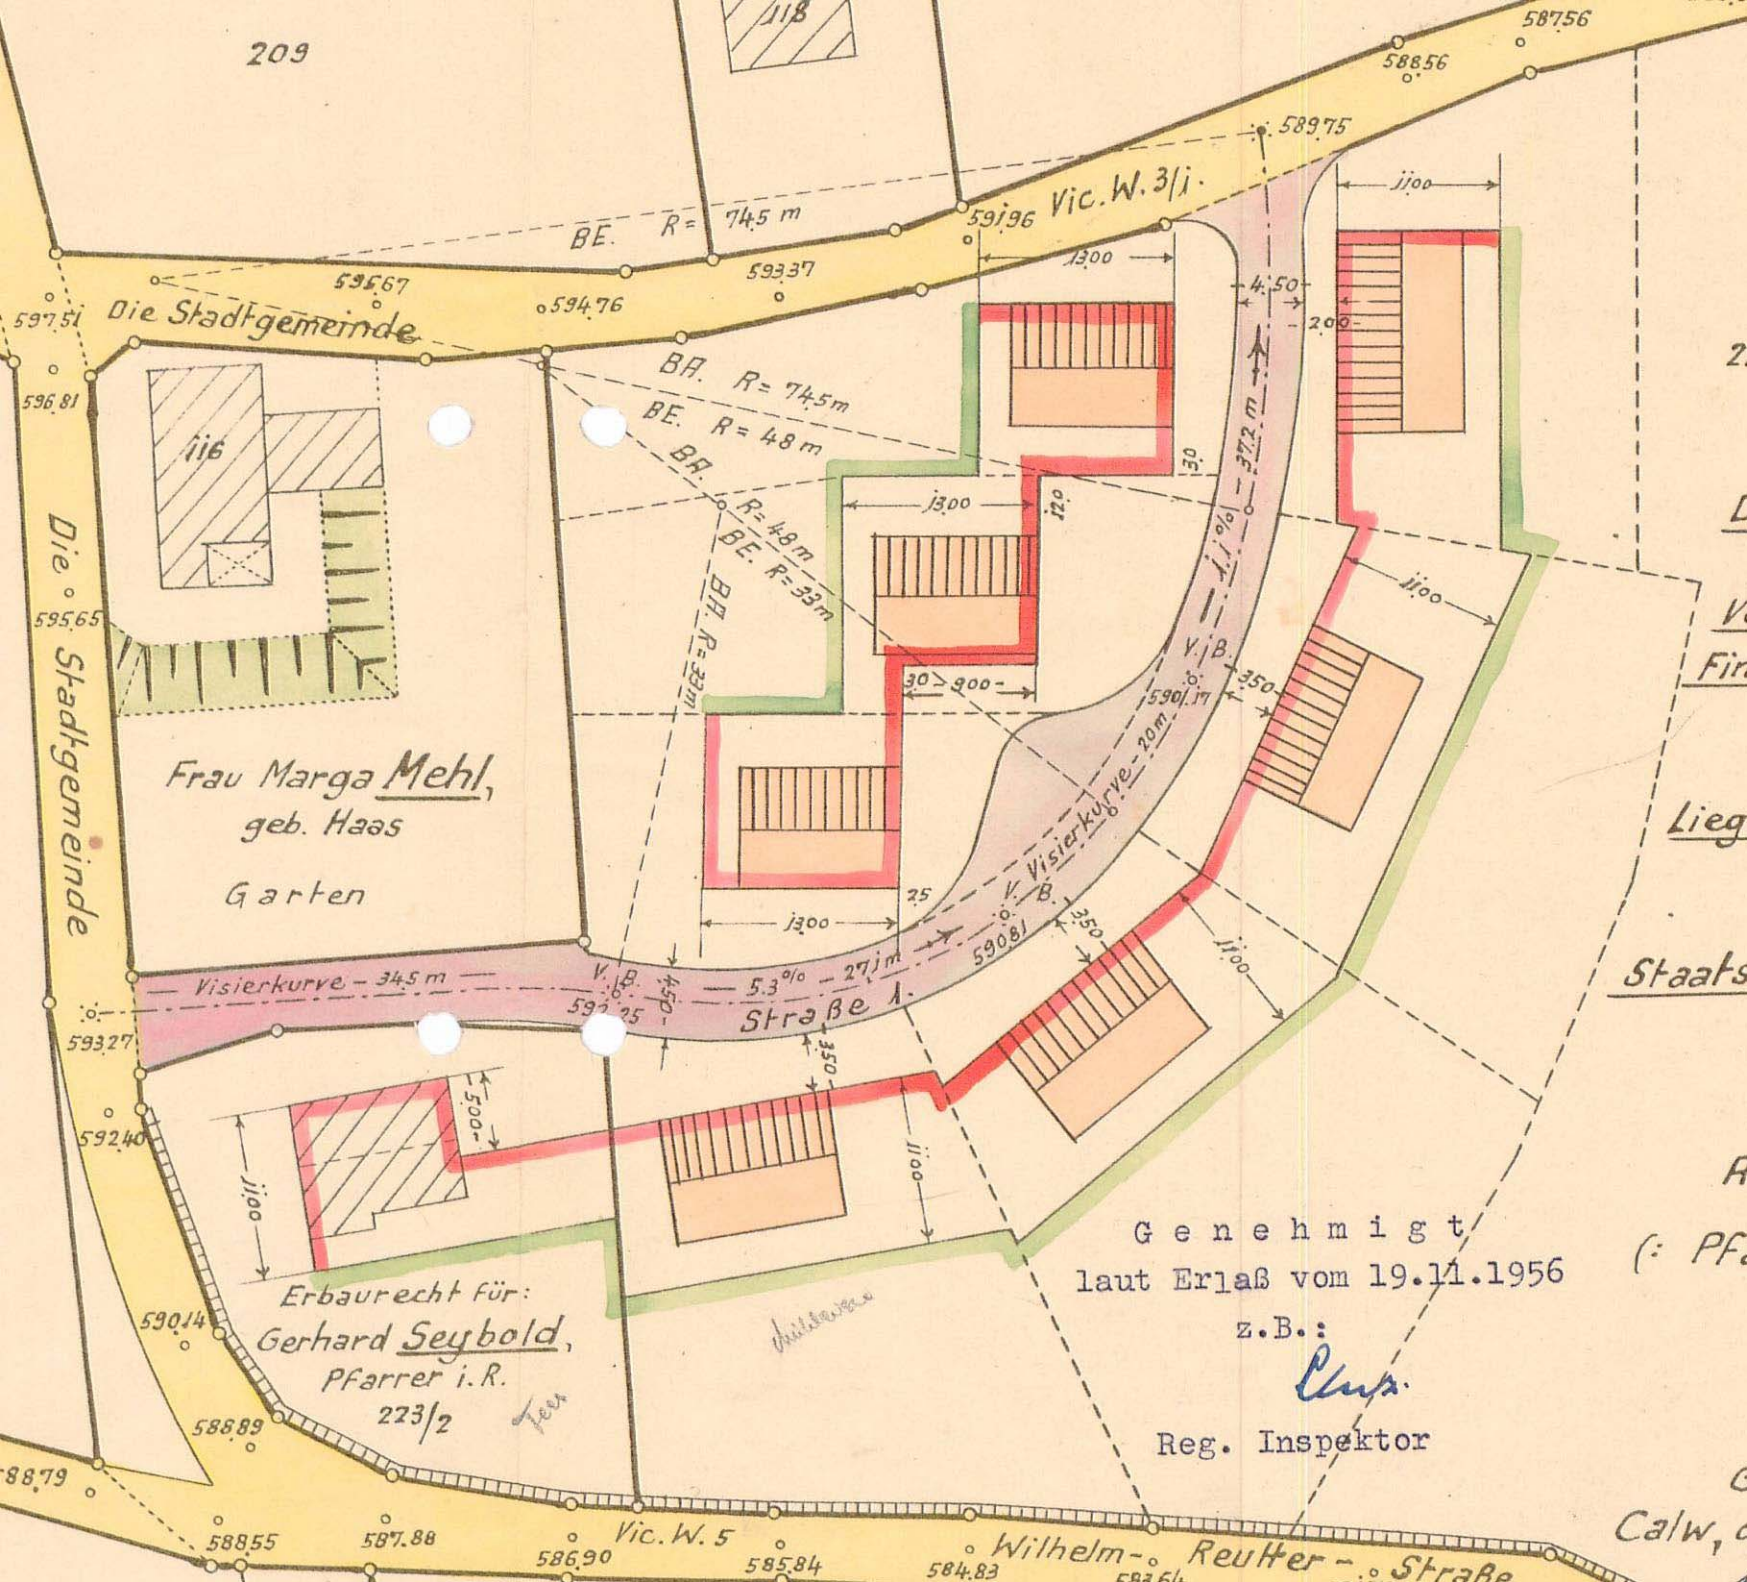

209
118
588.56
587.56
589.75
591.96
Vic. W. 3/1.
BE. R = 74.5 m
595.67
593.37
594.76
597.51
Die Stadtgemeinde
596.81
BA. R = 74.5 m
BE. R = 48 m
BA. R = 48 m
BE. R = 33 m
BA. R = 33 m
116
595.65
Die Stadtgemeinde
Frau Marga Mehl,
geb. Haas
Garten
13.00
4.50
2.00
11.00
3.72 m
13.00
12.0
3.0
11.00
V. B.
590.1 m
3.50
30 > 9.00
13.00
25
V. Visierkurve - 20 m
V. B.
590.81
3.50
11.00
Visierkurve - 34.5 m
V. B.
593.25
4.50
5.3 % - 27.1 m
Straße 1.
593.27
3.50
5.00
11.00
592.40
Erbaurecht für:
Gerhard Seybold,
Pfarrer i. R.
223/2
590.14
588.89
588.79
588.55
587.88
Vic. W. 5
586.90
585.84
584.83
Wilhelm-
Reutter-
Straße
Genehmigt
laut Erlaß vom 19.11.1956
z.B.:
Reg. Inspektor