BLATT 2
ZUM ANTRAG VOM 1967 GEHÖRIG!

121


GEMEINDE ÖFLINGEN
BEBAUUNGSPLAN „BREIT, SCHMAD, RAINEN, HÄFLIKEN"

STRASSEN - UND BAULINIENPLAN

M = 1 : 1000

aufgehoben durch Satzung vom 13.3.73

Genehmigt Waldshut, den 25.4.1973
LANDRATSAMT WALDSHUT

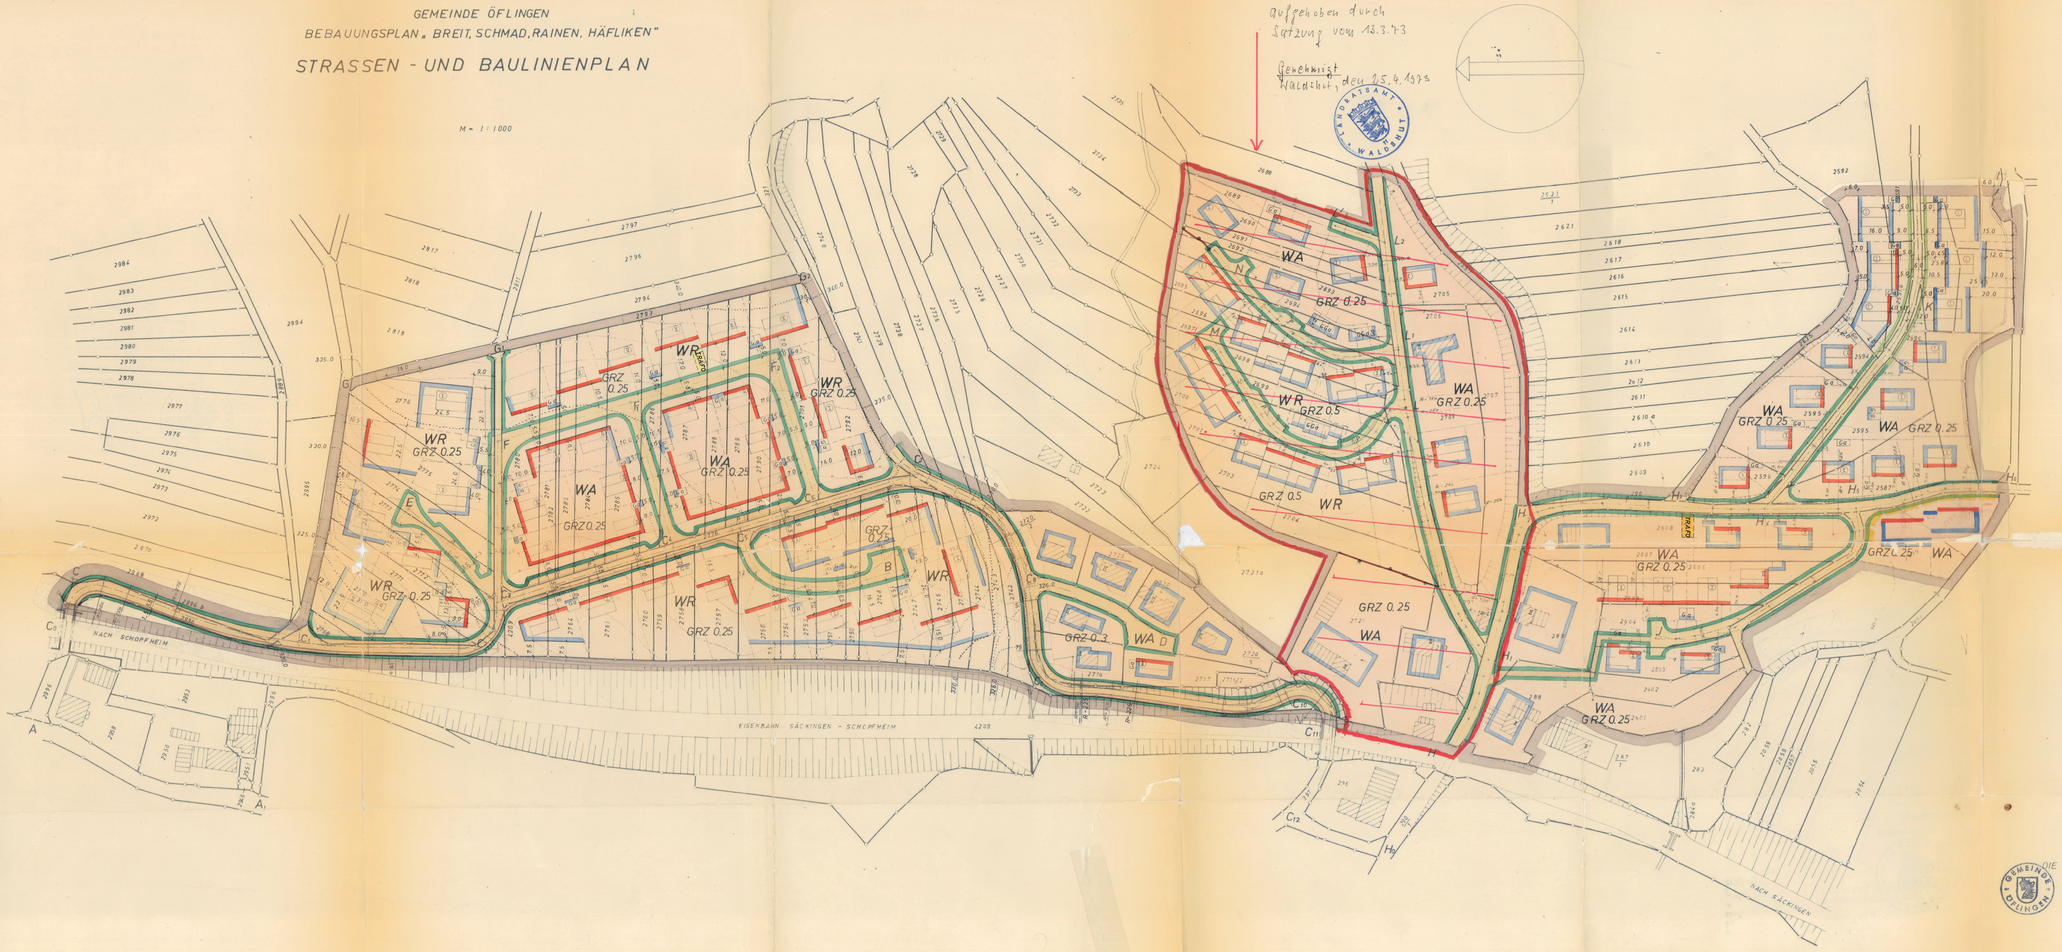

ZEICHENERKLÄRUNG:

- BESTEHENDE GEBÄUDE
- NEU GEPLANTE GEBÄUDE
- NEU GEPLANTE GEMEINSCHAFTSGARAGEN
- BESTEHENDE GRUNDSTÜCKSGRENZEN
- GRENZE DES PLANUNGSGEBIETES
- NEU GEPLANTE BAUPARZELLENGRENZEN
- NEU FESTZUSTELLENDE BAULINIEN
- NEU FESTZUSTELLENDE BAUGRENZEN
- NEU FESTZUSTELLENDE STRASSENBEGRENZUNGSLINIEN
- STRASSENVERKEHRSFLÄCHEN
- HÖHENKURVEN MIT 1.0 m HÖHENABSTAND
- ZAHL DER VOLLGESCHOSSE ZWINGEND
- ZAHL DER VOLLGESCHOSSE ALS HÖCHSTGRENZE
- WA ALLGEMEINES WOHNGEBIET § 4 BauNVO
- WR REINES WOHNGEBIET § 3 BauNVO
- GRZ GRUNDFLÄCHENZAHL GEMÄSS § 17 U. 19 BauNVO
- ÖFFENTLICHE PARKFLÄCHEN
- NEU GEPLANTE GARAGEN
- ABGRENZUNG DER ART UND DES MASSES DER BAULICHEN NUTZUNG
- FLÄCHE FÜR VERSORGUNGSANLAGEN GEM. § 9 ABS. 1 NR. 5 BBauG

ÖFLINGEN/LÖRRACH, DEN 9. OKTOBER 1967

DIE ANTRAGSTELLERIN: ENTWURF U. PLANFERTIGUNG:

GEMEINDE ÖFLINGEN

25. März 1968

Architekt Otto Lindenmann
Dipl.-Ing. R. Lindenmann
Planungsbüro
LÖRRACH (Baden)
Turmstraße 22 · Tel. 0 76 21

BLATT 3
ZUM ANTRAG VOM 1967 GEHÖRIG!

123

GEMEINDE ÖFLINGEN

BEBAUUNGSPLAN „BREIT, SCHMAD, RAINEN, HÄFLIKEN"

GESTALTUNGSPLAN

M = 1 : 1000

Durch Satzung vom 13.3.1973 aufgehoben

Genehmigt
Waldshut, den 25.4.1973

LANDRATSAMT WALDSHUT



ZEICHENERKLÄRUNG:

- (GEMEINDE) STRASSENVERKEHRSFLÄCHEN
- GGa NEU GEPLANTE GEMEINSCHAFTSGARAGEN
- P ÖFFENTLICHE PARKFLÄCHEN
- BESTEHENDE GEBÄUDE
- NEU GEPLANTE GEBÄUDE IN 1-GESCHOSSIGER BAUWEISE, DACHNEIGUNG 18°–24°
- NEU GEPLANTE GEBÄUDE IN 1-GESCHOSSIGER BAUWEISE, DACHNEIGUNG 32°–40°
- NEU GEPLANTE GEBÄUDE IN 2-GESCHOSSIGER BAUWEISE, DACHNEIGUNG 18°–24°
- NEU GEPLANTE GEBÄUDE IN 1-GESCHOSSIGER BAUWEISE, FLACHDACH (NEIGUNG HÖCHSTENS 5°).
- Ga NEU GEPLANTE GARAGEN
- GRENZE DES PLANUNGSGEBIETES
- BESTEHENDE GRUNDSTÜCKSGRENZEN
- NEU GEPLANTE BAUPARZELLENGRENZEN
- GRZ GRUNDFLÄCHENZAHL § 17 u. 19 Bau NVO
- WR REINES WOHNGEBIET § 3 Bau NVO
- WA ALLGEMEINES WOHNGEBIET § 4 Bau NVO
- FLÄCHE FÜR VERSORGUNGSANLAGEN GEM. § 9 ABS. 1 NR. 5 BBAUG
- ABGRENZUNG DER ART DER BAULICHEN NUTZUNG
- HÖHENKURVEN MIT 1.0 m ABSTAND
- ZAHL DER VOLLGESCHOSSE ZWINGEND
- ZAHL DER VOLLGESCHOSSE ALS HÖCHSTGRENZE

geändert durch Satzung vom 18.3.1973
Genehmigt
23. APR. 1973
Waldshut, den
Landratsamt

LANDRATSAMT WALDSHUT

GEÄNDERT U. ERWEITERT IM ÖSTLICHEN STRASSENZUG J – L
WEHR, DEN 27.11.72

GEMEINDE ÖFLINGEN

ÖFLINGEN/LÖRRACH, DEN 9. OKTOBER 1967

DIE ANTRAGSTELLERIN: ENTWURF U. PLANFERTIGUNG:

Architekt Otte Lindenmann
Dipl.-Ing. R. Lindenmann
Planungsbüro
LÖRRACH (Baden)
Turmstraße 22 – Tel. 2836

25. März 1968