
SCHREKWIESEN

NORD

M 1:500

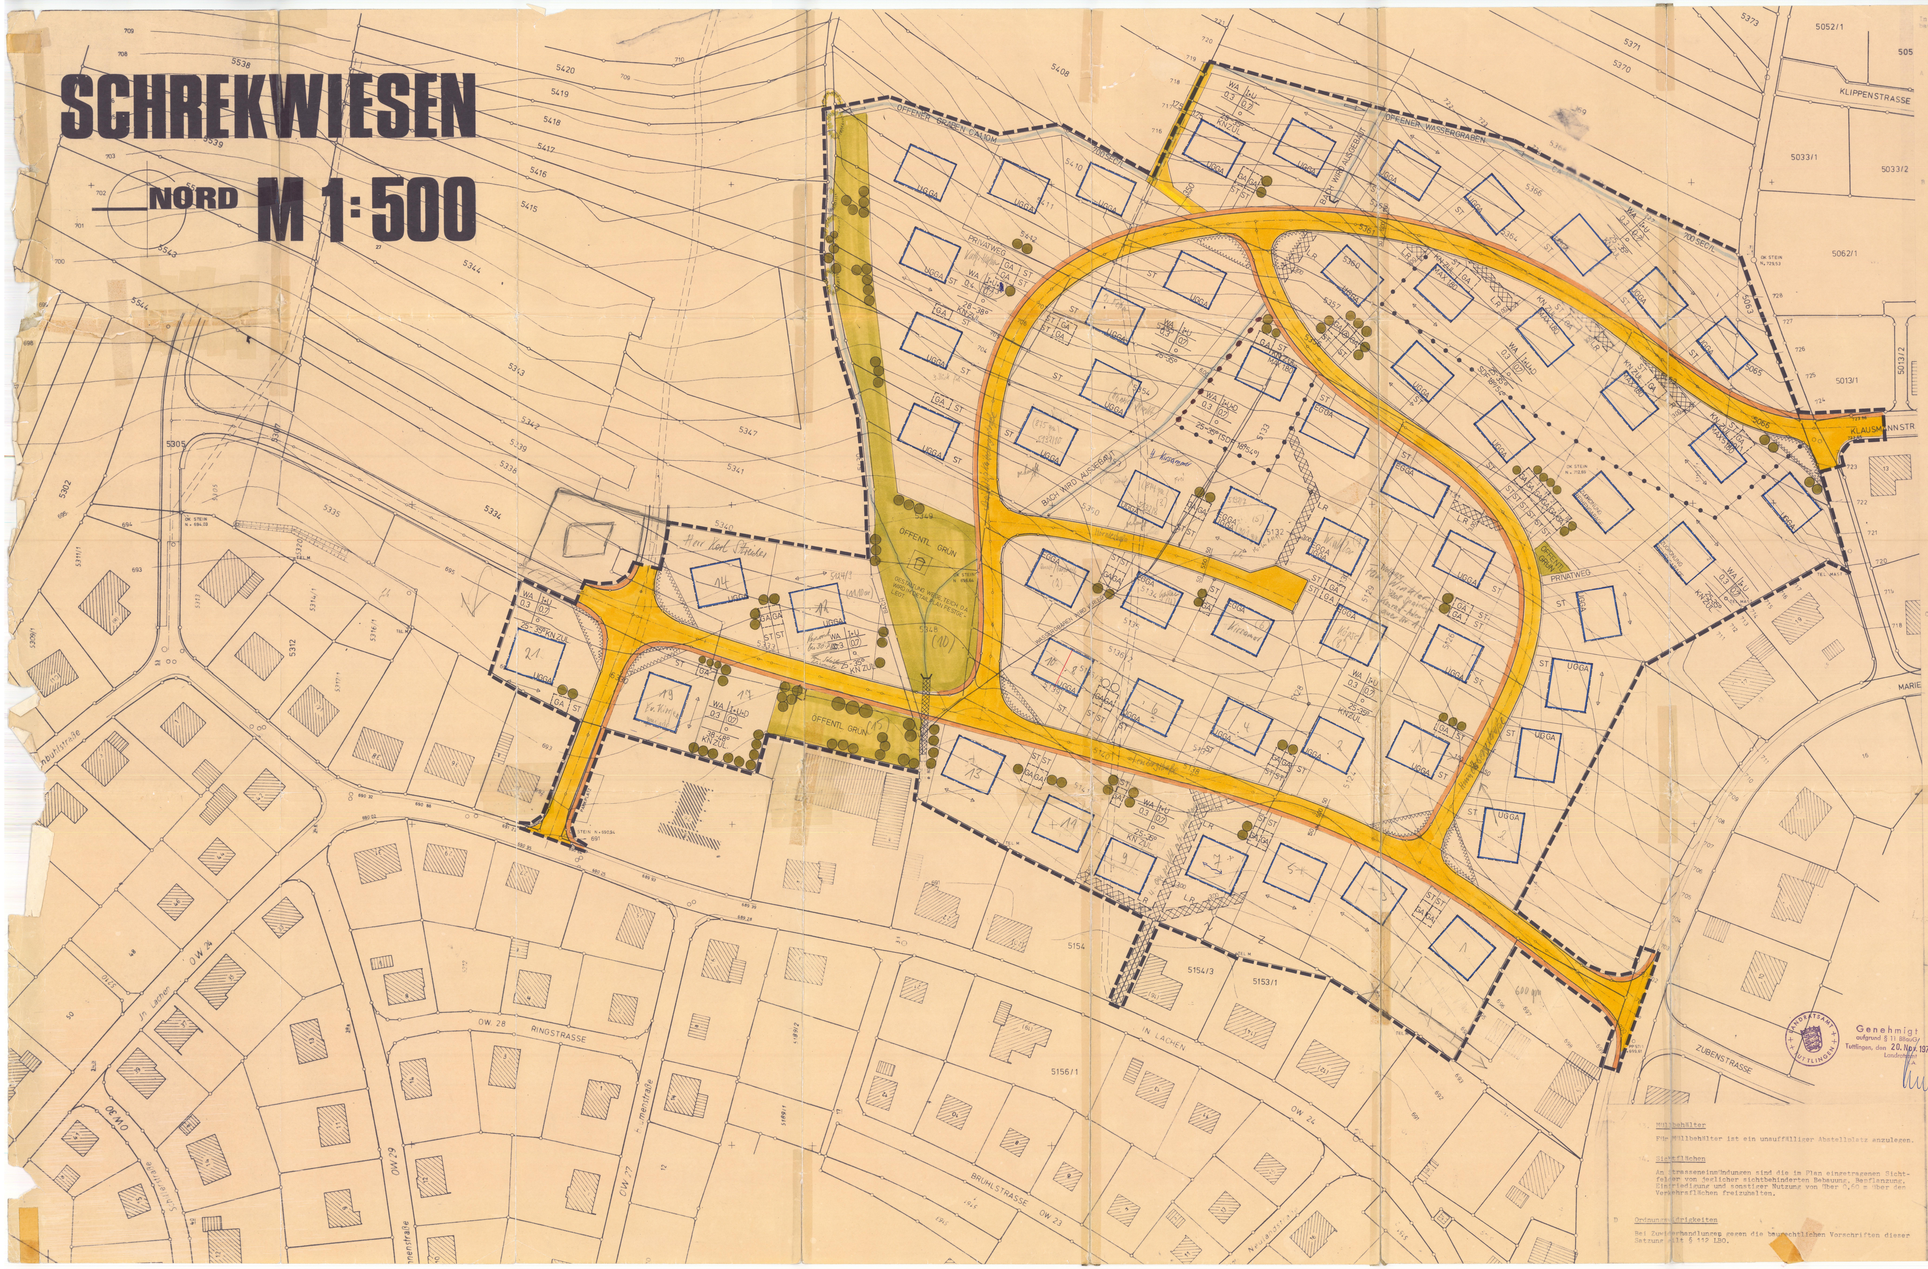

ZEICHENERKLÄRUNG

WA	ALLGEMEINES WOHNGEBIET § 4 BauNVO
I+U+D	ZAHL DER VOLLGESCHOSSE (ANRECHENBARES UG/DG)
0.3	GRUNDFLÄCHENZAHL § 19 BauNVO
0.7	GESCHOSSFLÄCHENZAHL § 20 BauNVO
o	OFFENE BAUWEISE § 22 BauNVO
25-35°	DACHNEIGUNG § 9 (1) 7 BBauG
SDF 18/54°	SONDERDACHFORM BEI EINBEZIEHUNG DES GA (vgl.)
	FIRSTRICHTUNG (GEBÄUDESTELLUNG) § 9 (1) 2 BBauG
EGGA	ERDGESCHOSSGARAGE (Als Lageempfehlung)
UGGA	UNTERGESCHOSSGARAGE (Als Lageempfehlung)
GA	FLÄCHENFÜR GARAGEN U. GARAGEN § 9 (1) 4 BBauG
ST	FLÄCHENFÜR STELLPLÄTZE § 9 (1) 4 BBauG
	BAUGRENZE § 23 (3) BauNVO
	ABGRENZUNG UNTERSCHIEDL. NUTZUNG § 16 (4) BauNVO
	GRENZE DES RÄUMLICHEN GELTUNGSBEREICHES DES BEBAUUNGSPLANES § 9 (7) BBauG
LR 200	LEITUNGSRECHT § 9 (1) 21 BBauG (VER- U. ENTSORGUNGSLEITUNGEN)
0.50 / 6.00 / 7.50	SICHERHEITSSTREIFEN FAHRBAHN / GEHWEG — FREIHALTEFLÄCHEN NACH § 9 (1) BBauG
	UNTERGRUNDSTATION § 9 (1) 12 BBauG
	GEPLANTE BEPFLANZUNG (PFLANZEMPFEHL.) § 9 (1) BBauG
	BESTEHENDE BEPFLANZUNG (STRÄUCHER) § 9 (1) 25 BBauG
KN ZUL	SICHTFELD (VOM BEBAUUNG FREIZUHALTEN, BEPFLANZUNGEN UND EINFRIEDIGUNGEN MAX. 0,60 M HOCH) § 9 (1) 10BBauG
	KNIESTOCK (MAX. 0,50 M HOCH) (ZEICHENERKLÄRUNG)
	HAUPTGEBÄUDEN (ZEICHENERKLÄRUNG)
BACH	ÖFFENTL. GRÄBEN § 9 (1) 16 BBauG

FÜLLSCHEMA DER NUTZUNGS-SCHABLONE

BAUGEBIET	ZAHL DER VOLLGESCH.
GRUNDFLÄCHENZAHL	GESCHOSSFLÄCHENZAHL
	BAUWEISE
DACHNEIGUNG	

	13.11.1979
	22.3.79
	16.07.1979
	06.06.1979
	10.4.-11.5.79
	12.5.79
	25.7.79
	25.7.79
	10.8.79
	6.11.79
	6.11.79
	20.12.79

BAUAMT SPAICHINGEN

GEMEINDE DENKINGEN

OBJEKT BEBAUUNGSPLAN

M 1:500 SCHREKWIESEN

PLAN GEZ. AM AND. AM GESEHEN

NR. 6 19.3.1979 AMTSLEITER