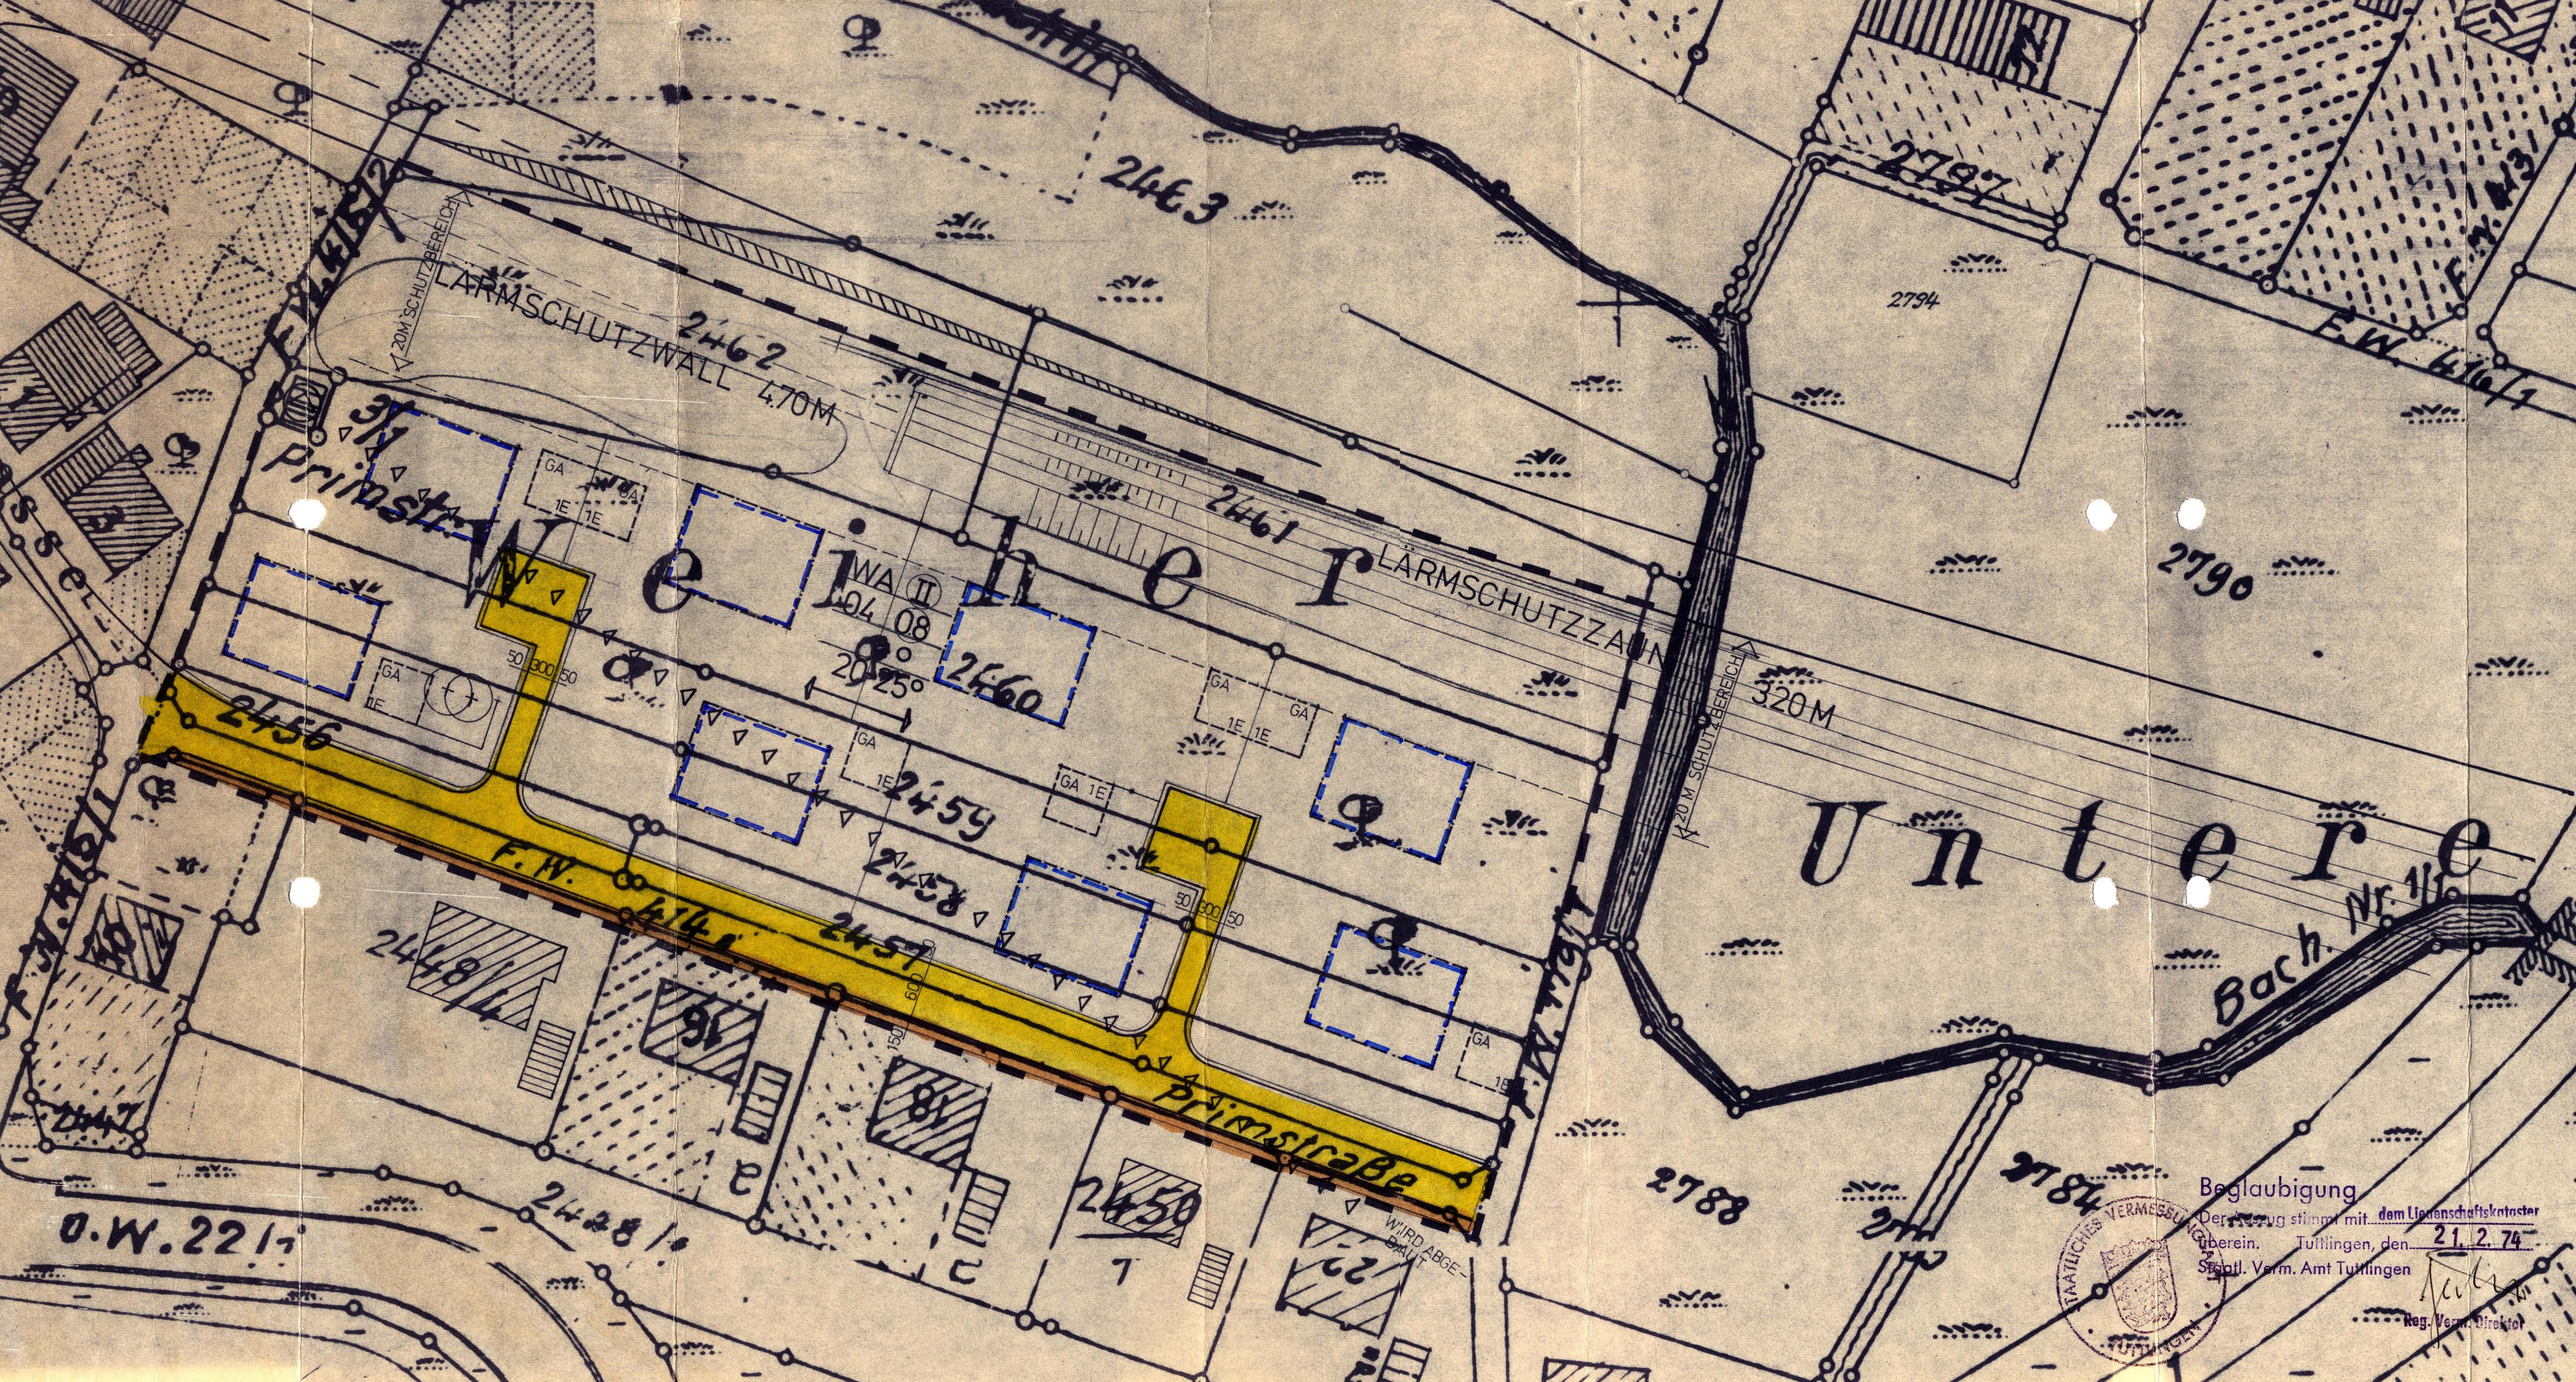

Weiher
Untere
Primstraße
LÄRMSCHUTZWALL 4.70M
LÄRMSCHUTZZAUN
20M SCHUTZBEREICH
320M
WA II
04 08
20.25°
2463
2462
2461
2460
2459
2458
2457
2456
2448/1
2448/2
2450
2447
2794
2797
2790
2788
2784
F.W. 474
F.W. 474/2
F.W. 474/1
F.W. 473
F.W. 473/1
Bach Nr. 1/6
0.W. 221
WIRD ABGE-BAUT
GA
1E
50
300
150
600
Beglaubigung
Die Übereinstimmung stimmt mit dem Liegenschaftskataster überein.
Tuttlingen, den 21. 2. 74
Staatl. Verm. Amt Tuttlingen
Reg. Verm. Direktor
STAATLICHES VERMESSUNGSAMT TUTTLINGEN