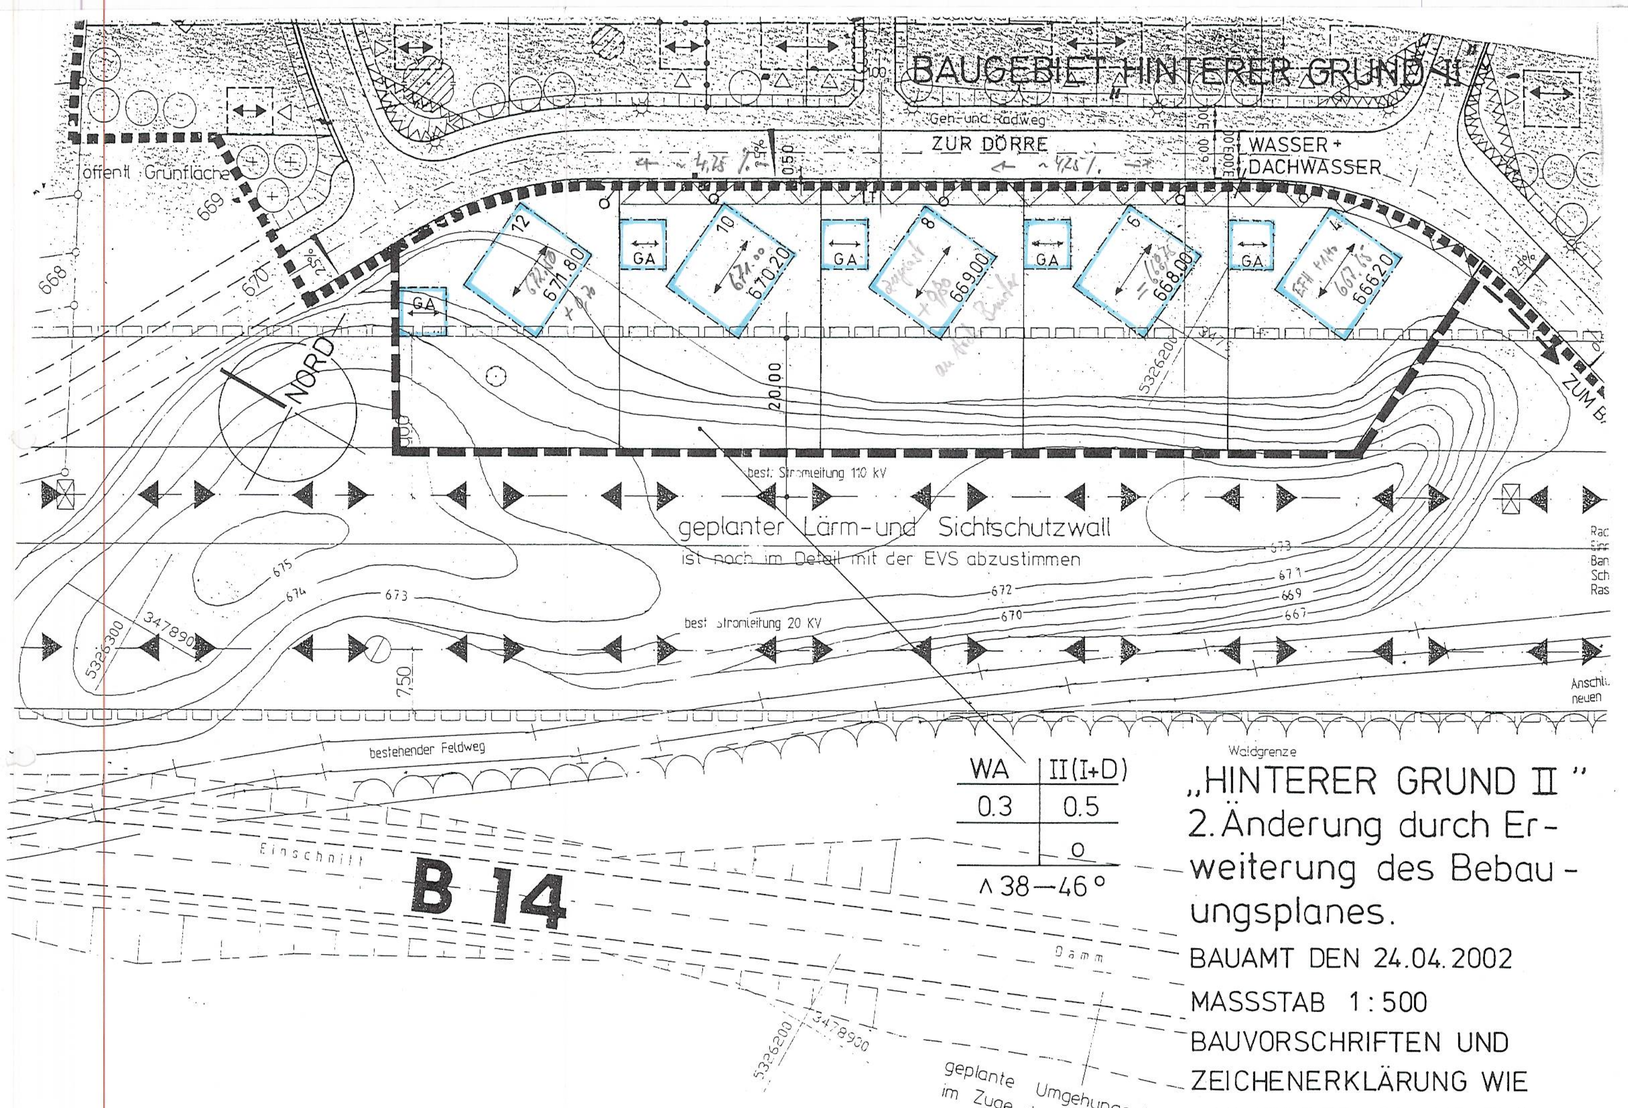


„HINTERER GRUND II"
2. Änderung durch Erweiterung des Bebauungsplanes.

BAUAMT DEN 24.04.2002

MASSSTAB 1:500

BAUVORSCHRIFTEN UND ZEICHENERKLÄRUNG WIE „HINTERER GRUND II" MIT DATUM VOM 27.5.93 / 25.10.93

VERFAHRENSVERMERKE

1.	Beschluß über die Aufstellung des Bebauungsplanes durch den Gemeinderat.	07.05.2002
2.	Öffentliche Bekanntmachung des Aufstellungsbeschlusses	06.07.2002
3.	Beteiligung der Träger öffentlicher Belange	18.04.2002
4.	Bürgerbeteiligung (Anschreiben)	18.04.2002
5.	Auslegungsbeschluss durch den Gemeinderat	01.07.2002
6.	Öffentliche Auslegung	17.07.-17.08.2002
7.	Benachrichtigung der Träger öffentlicher Belange/Bürger	15.07.2002
8.	Behandlung der Bedenken und Anregungen durch den Gemeinderat	30.09.2002
9.	Beschlußfassung über den Bebauungsplan als Satzung durch den Gemeinderat	30.09.2002
10.	Öffentliche Bekanntmachung und Rechtskraft	12.10.2002

Verfahrensgang beglaubigt

Spaichingen, den 16.10.2002

Stadt Spaichingen Kreis Tuttlingen

2. Änderung

BAUAMT SPAICHINGEN

FÜR STADT SPAICHINGEN

OBJEKT „HINTERER GRUND II"

MASSTAB			
1:500	Bebauungsplan		
PLAN NR.	GEFERTIGT	ÄNDERUNGEN	GESEHEN
	24.04.2002 / 12.10.2002		AL.