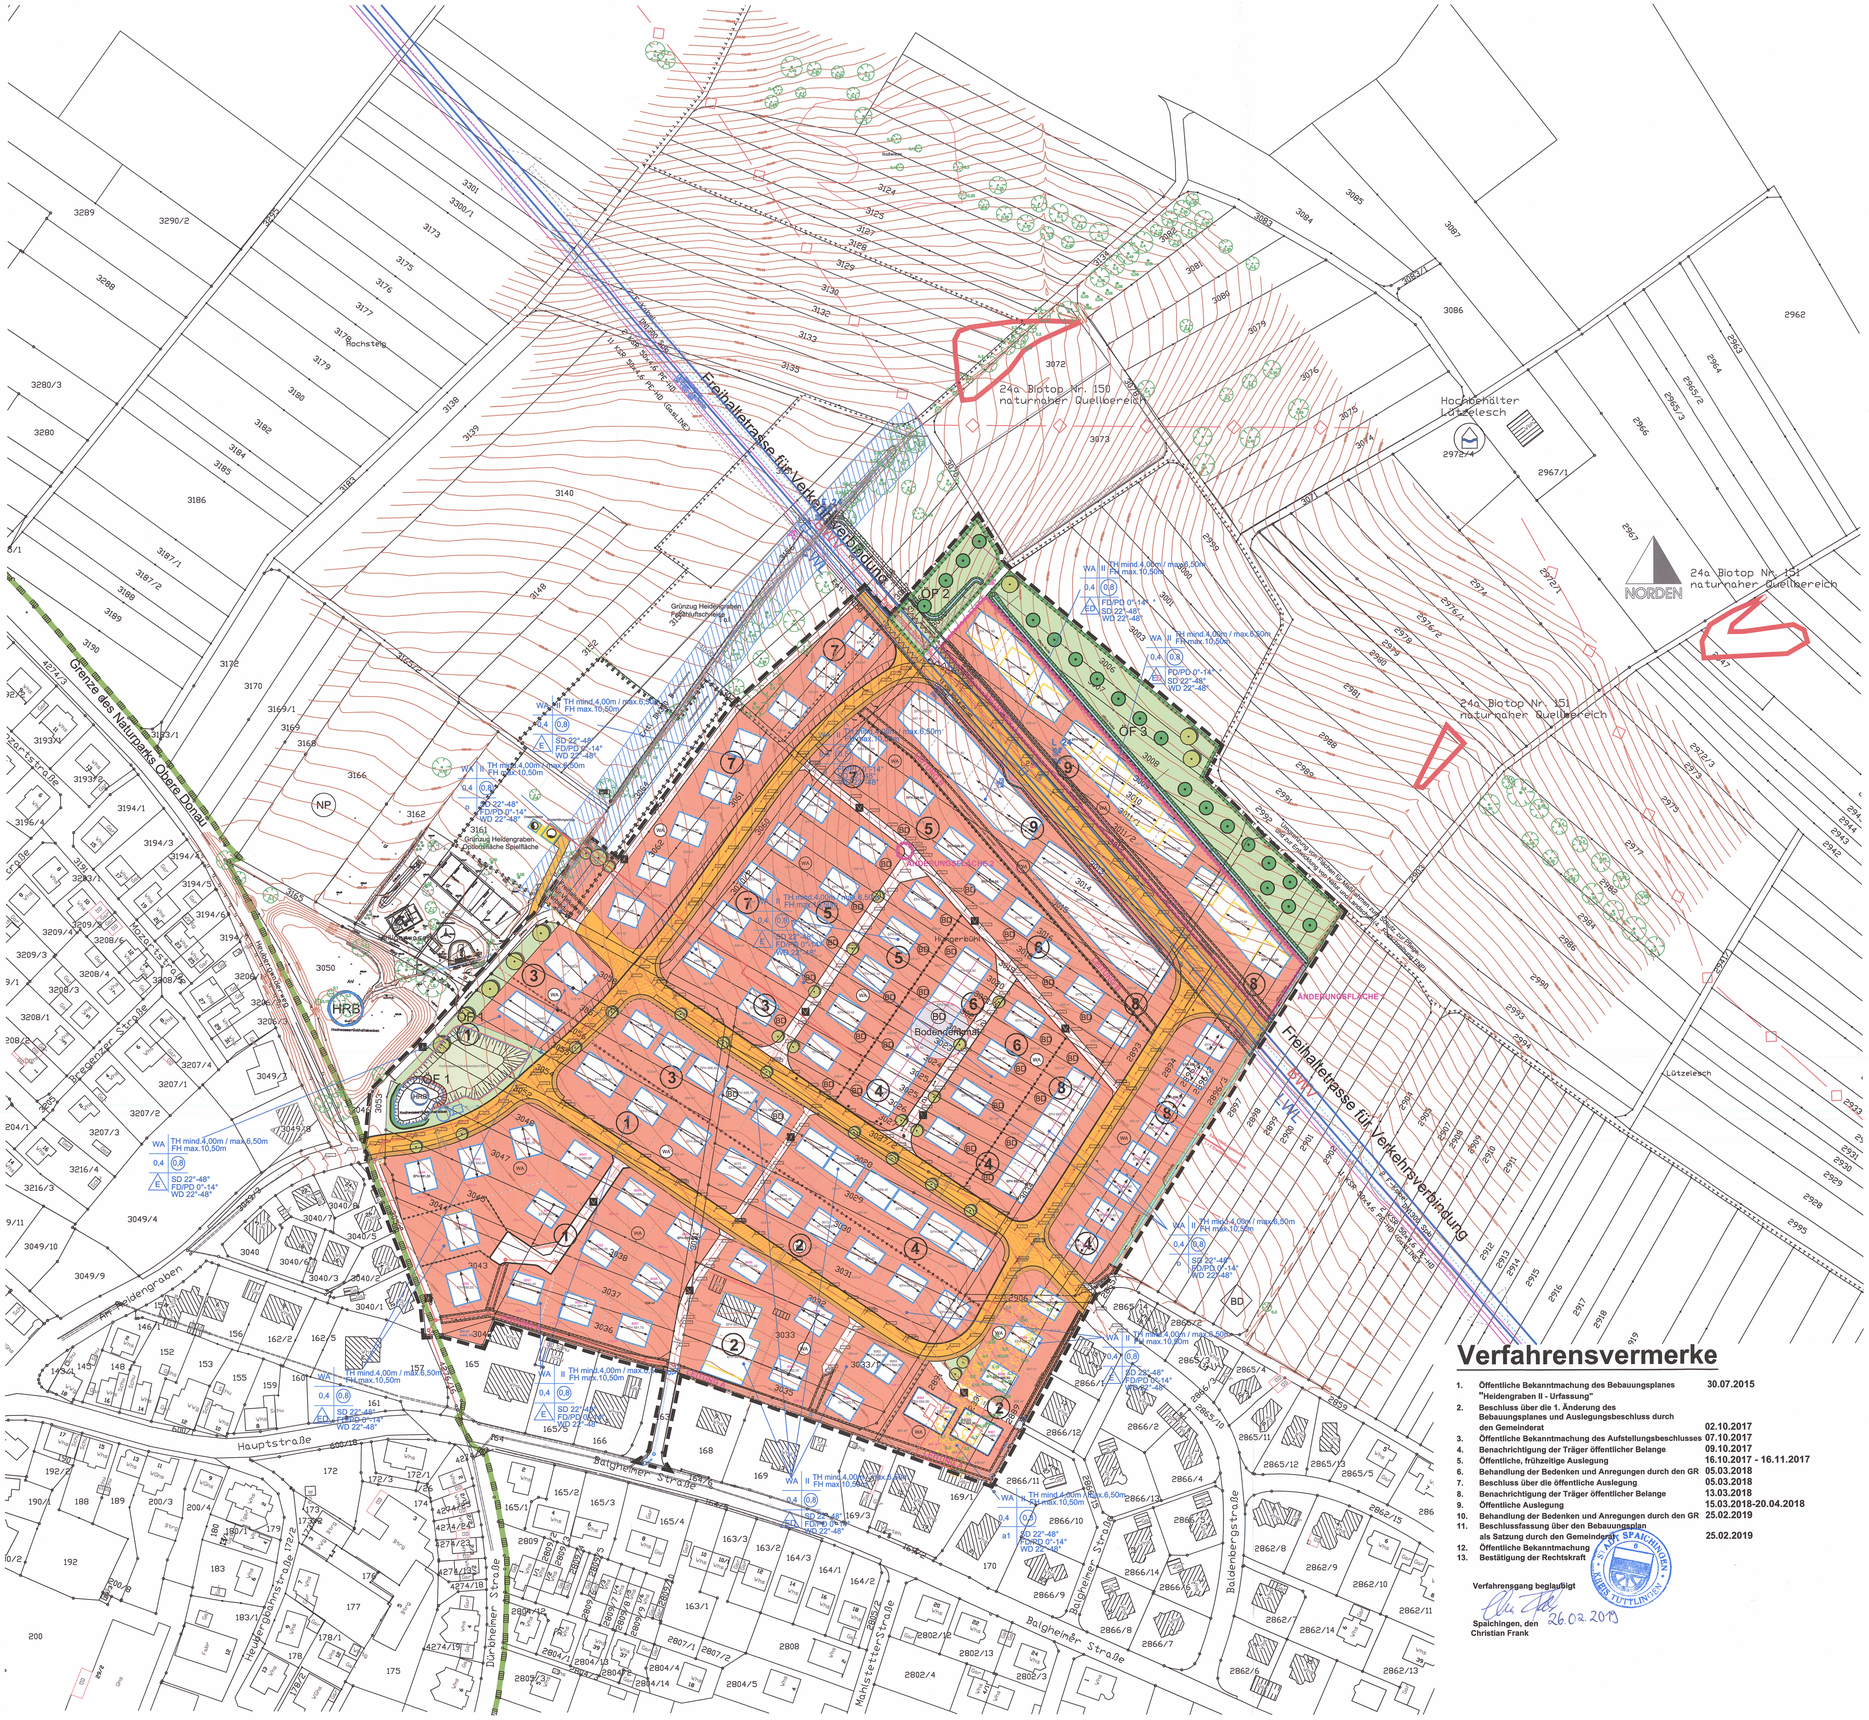
Bebauungsplan "Heidengraben II" Spaichingen

1 / 1000


Freihalteltrasse für Verkehrsverbindung
24a Biotop Nr. 150 naturnaher Quellbereich
24a Biotop Nr. 151 naturnaher Quellbereich
Hochbehälter Lützelesch
Grenze des Naturparks Obere Donau
Heidengraben
Hauptstraße
Balgheimer Straße
Baldenbergstraße
Dürnbeurer Straße
Hohlestraße
Bergäckerstraße
Am Heidengraben
Lützelesch
Grünzug Heidengraben, Fußläufige Spielfläche
Grünzug Heidengraben, Fußläufige Spielfläche
ÄNDERUNGSFLÄCHE
Bodendenkmale
NORDEN
OF 1
OF 2
OF 3
HRB
NP
WA II TH mind.4,00m / max.6,50m FH max.10,50m 0,4 (0,8) E SD 22°-48° FD/PD 0°-14° WD 22°-48°
WA II TH mind.4,00m / max.6,50m FH max.10,50m 0,4 (0,8) ED FD/PD 0°-14° SD 22°-48° WD 22°-48°
WA II TH mind.4,00m / max.6,50m FH max.10,50m 0,4 (0,8) E SD 22°-48° FD/PD 0°-14