


2. Änderung Bebauungsplan "August-Hagen-Weg II" / Spaichingen

M 1 / 1000

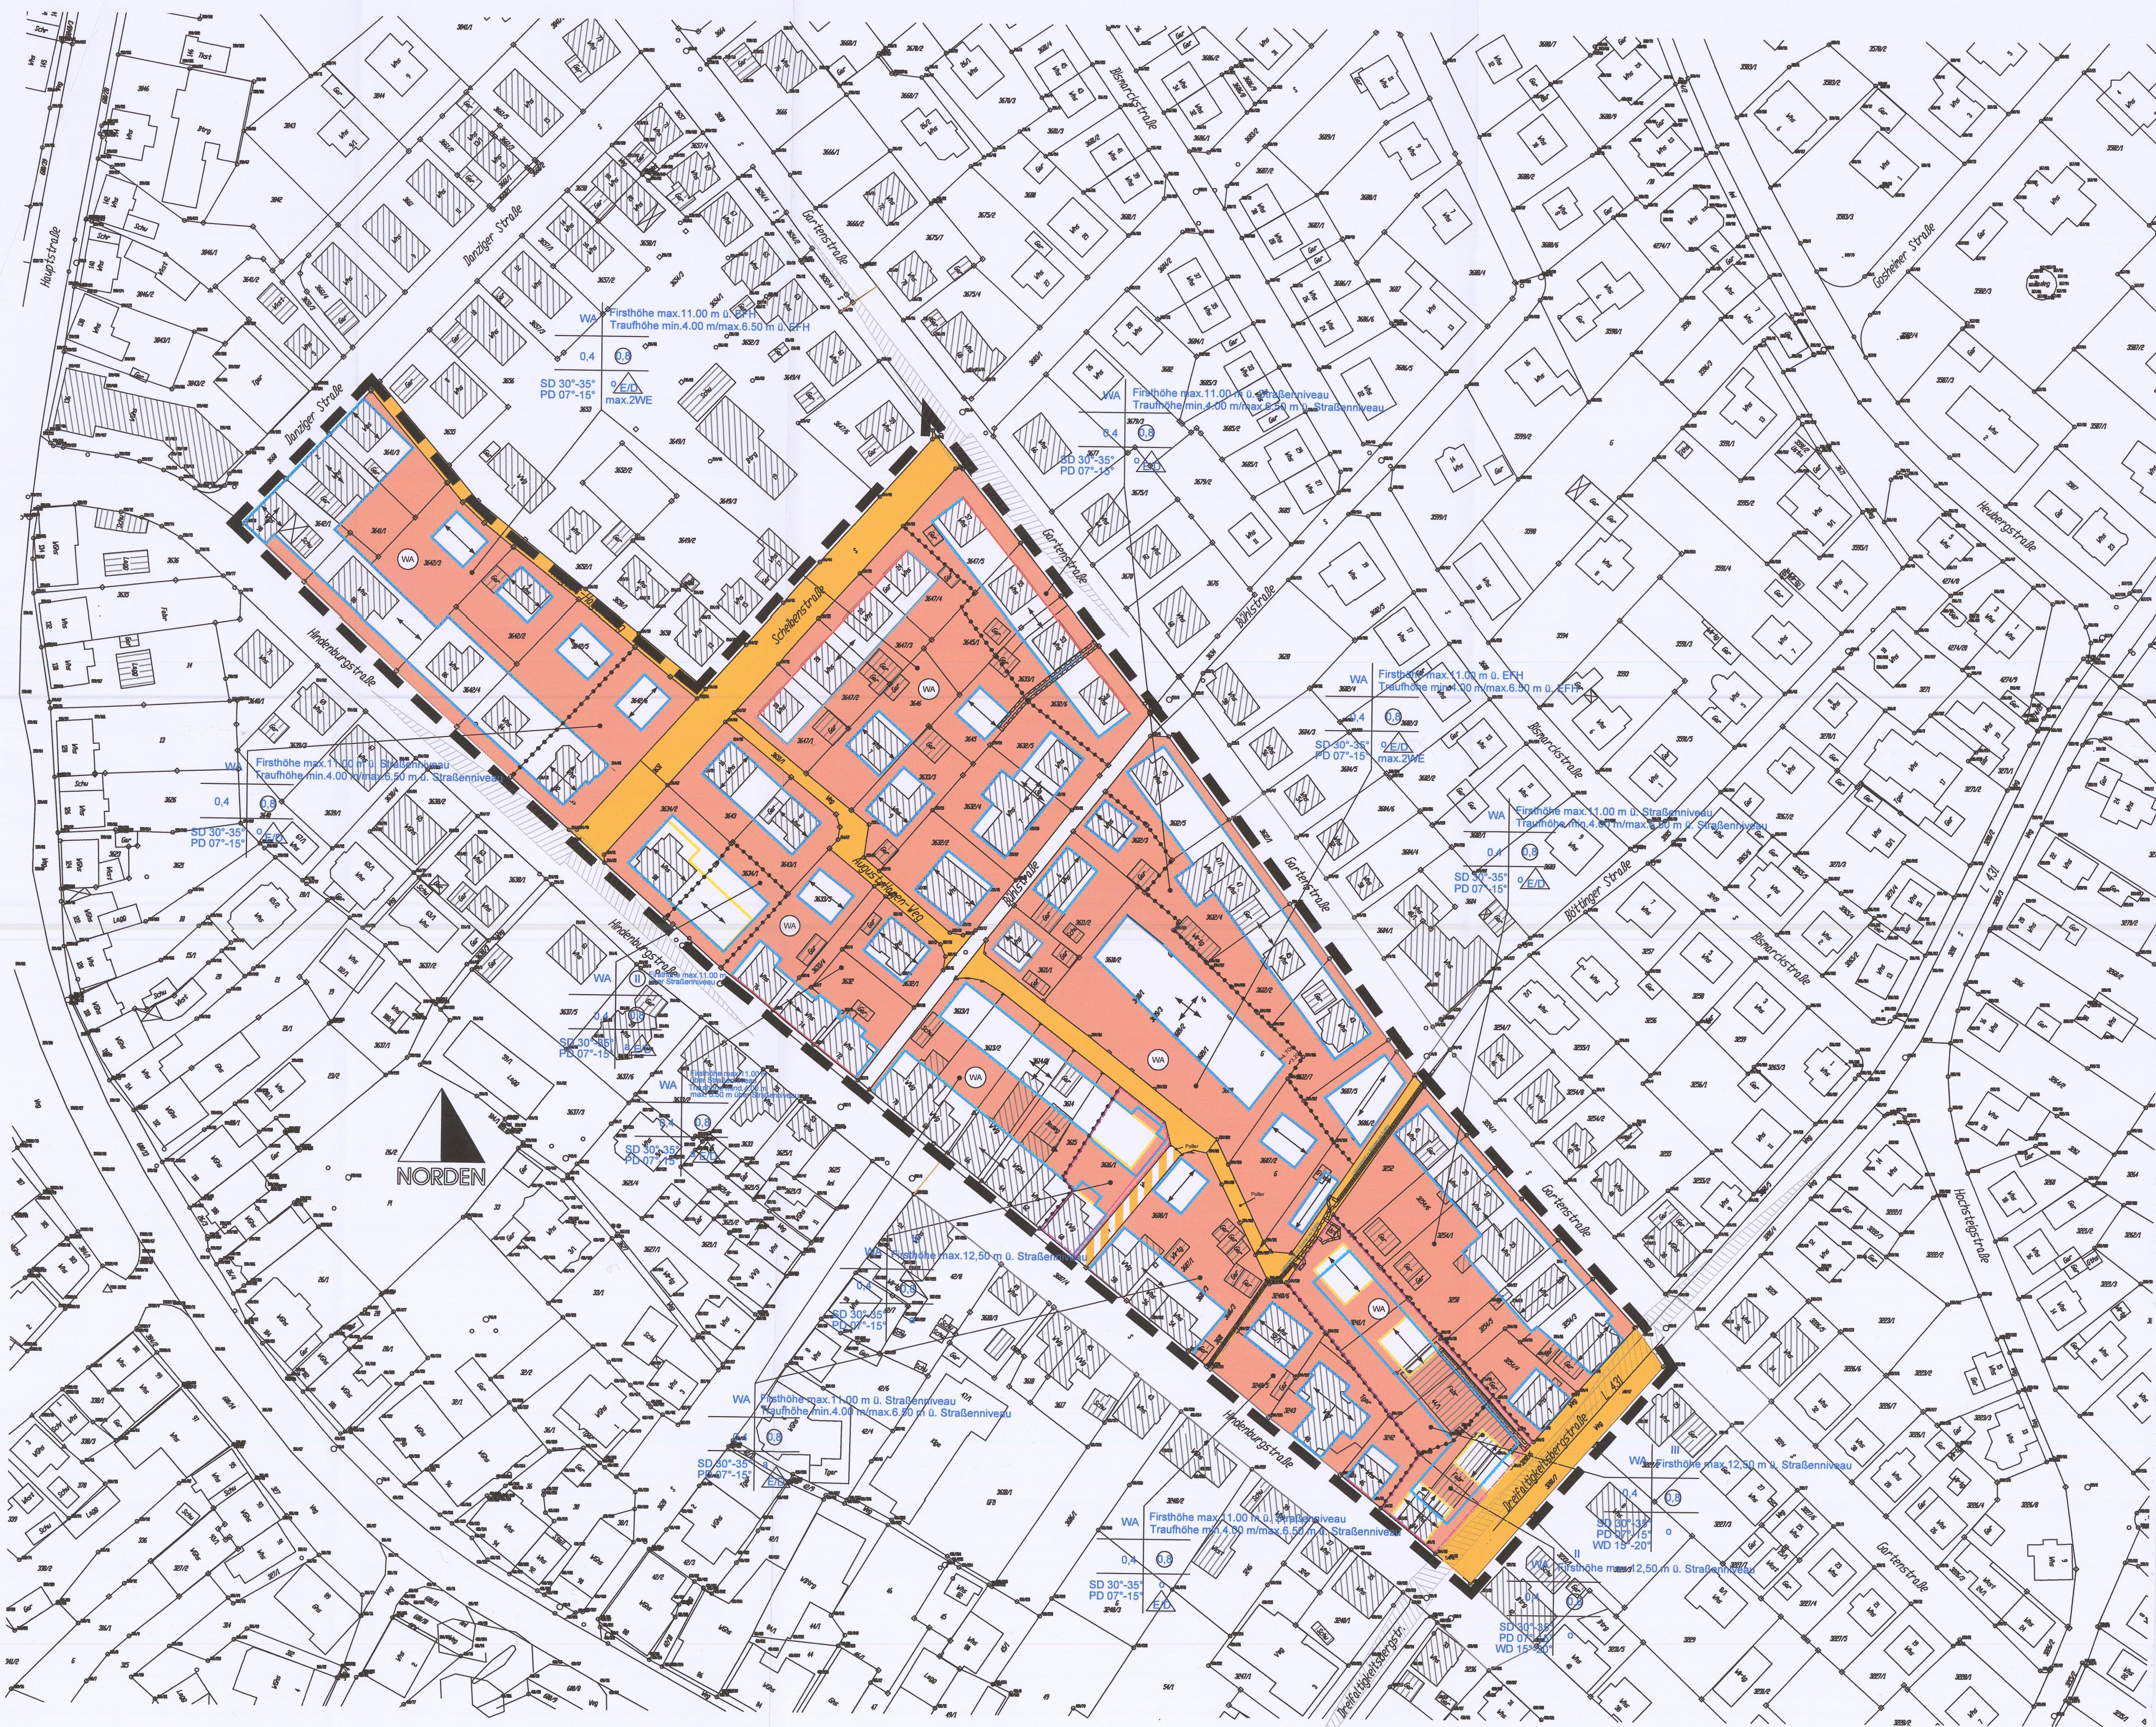

Legende

1. Art der baulichen Nutzung
(§9 Abs. 1 Nr. 1 BauGB §§1 bis 11 BauNVO)

WA Allgemeine Wohngebiete
(§ 4 BauNVO)

2. Maß der baulichen Nutzung
(§9 Abs. 1 Nr. 1 BauGB § 16 BauNVO)

WA II TH min. / max.
FH max.

GRZ GFZ

Dachform/-Neigung o (a) E/D

Nutzungsschablone
Art der Festsetzung: WA
Vollgeschoss: III / TH min./TH max. / Firsth. max.
GRZ als Dezimalzahl: 0,4 / 0,8
GFZ als Dezimalzahl, als Höchstmaß: 0,8
Dachneigung: FD/PD 7°-15° / SD 30°-35°/WD 15°-20°
Bauweise: o (a) Einzel-/Doppelhaus

4. Verkehrsflächen
(§9 Abs. 1 Nr. 11 und Abs. 6 BauGB)

Strassenverkehrsflächen
(§9 Abs. 1 Nr. 11 und Abs. 6 BauGB)

Fußgängerbereich
(§9 Abs. 1 Nr. 11 und Abs. 6 BauGB)

Sichtfeld für die Anfahrtsicht

3. Bauweise, Baulinien, Baugrenzen
(§ 9 Abs. 1 Nr. 2 BauGB, §§ 22 und 23 BauNVO)

Baulinie
(§ 9 Abs. 1 Nr. 2 BauGB, § 23 BauNVO)

Baugrenze
(§ 9 Abs. 1 Nr. 2 BauGB, § 23 BauNVO)

Baugrenze wird aufgehoben

Hauptfrischrichtung

5. Sonstige Planzeichen

Grenze des räumlichen Geltungsbereichs des Bebauungsplans
(§ 9 Abs. 7 BauGB)

Abgrenzung unterschiedlicher Nutzung, z.B. von Baugeländen, oder Abgrenzung des Maßes der Nutzung innerhalb eines Baugeländes
(z.B. § 1 Abs. 4 § 16 Abs. 5 BauNVO)

Abgrenzung unterschiedlicher Festsetzungen

Mit Geh-, Fahr- und Leitungsrechten zu belastende Flächen
(§ 9 Abs. 1 Nr. 21 und Abs. 6 BauGB)


Änderungsbereich

Verfahrensvermerke

1. Beschluss über die Aufstellung des Bebauungsplanes durch den Gemeinderat	18.06.2018
2. Öffentliche Bekanntmachung des Aufstellungsbeschlusses	30.06.2018
3. Beteiligung der Träger öffentlicher Belange	-
4. Bürgerbeteiligung	-
5. Auslegungsbeschluss durch den Gemeinderat	17.12.2018
6. Öffentliche Auslegung	02.01.2019 bis 04.02.2019
7. Benachrichtigung der Träger öffentlicher Belange	22.01.2019
8. Behandlung der Bedenken und Anregungen durch den GR	29.04.2019
9. Beschlussfassung über den Bebauungsplan als Satzung durch den Gemeinderat	29.04.2019
10. Öffentliche Bekanntmachung	11.05.2019
11. Bestätigung der Rechtskraft	

Verfahrensgang beglaubigt

Spaichingen, den 11.06.2019
Beate Hofmann

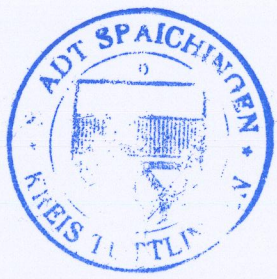

Stadt Spaichingen

Objektbezeichnung: 2. Änderung BPlan "August-Hagen-Weg II" Spaichingen

Planinhalt: Planung - Auslegung

Maßstab: 1/1000

Gezeichnet: SB / SM

Gewerk:

Architekt: Bauamt

Geprüft:

Druckdatum: 15.11.2018

Planbez.: