



# Lageplan

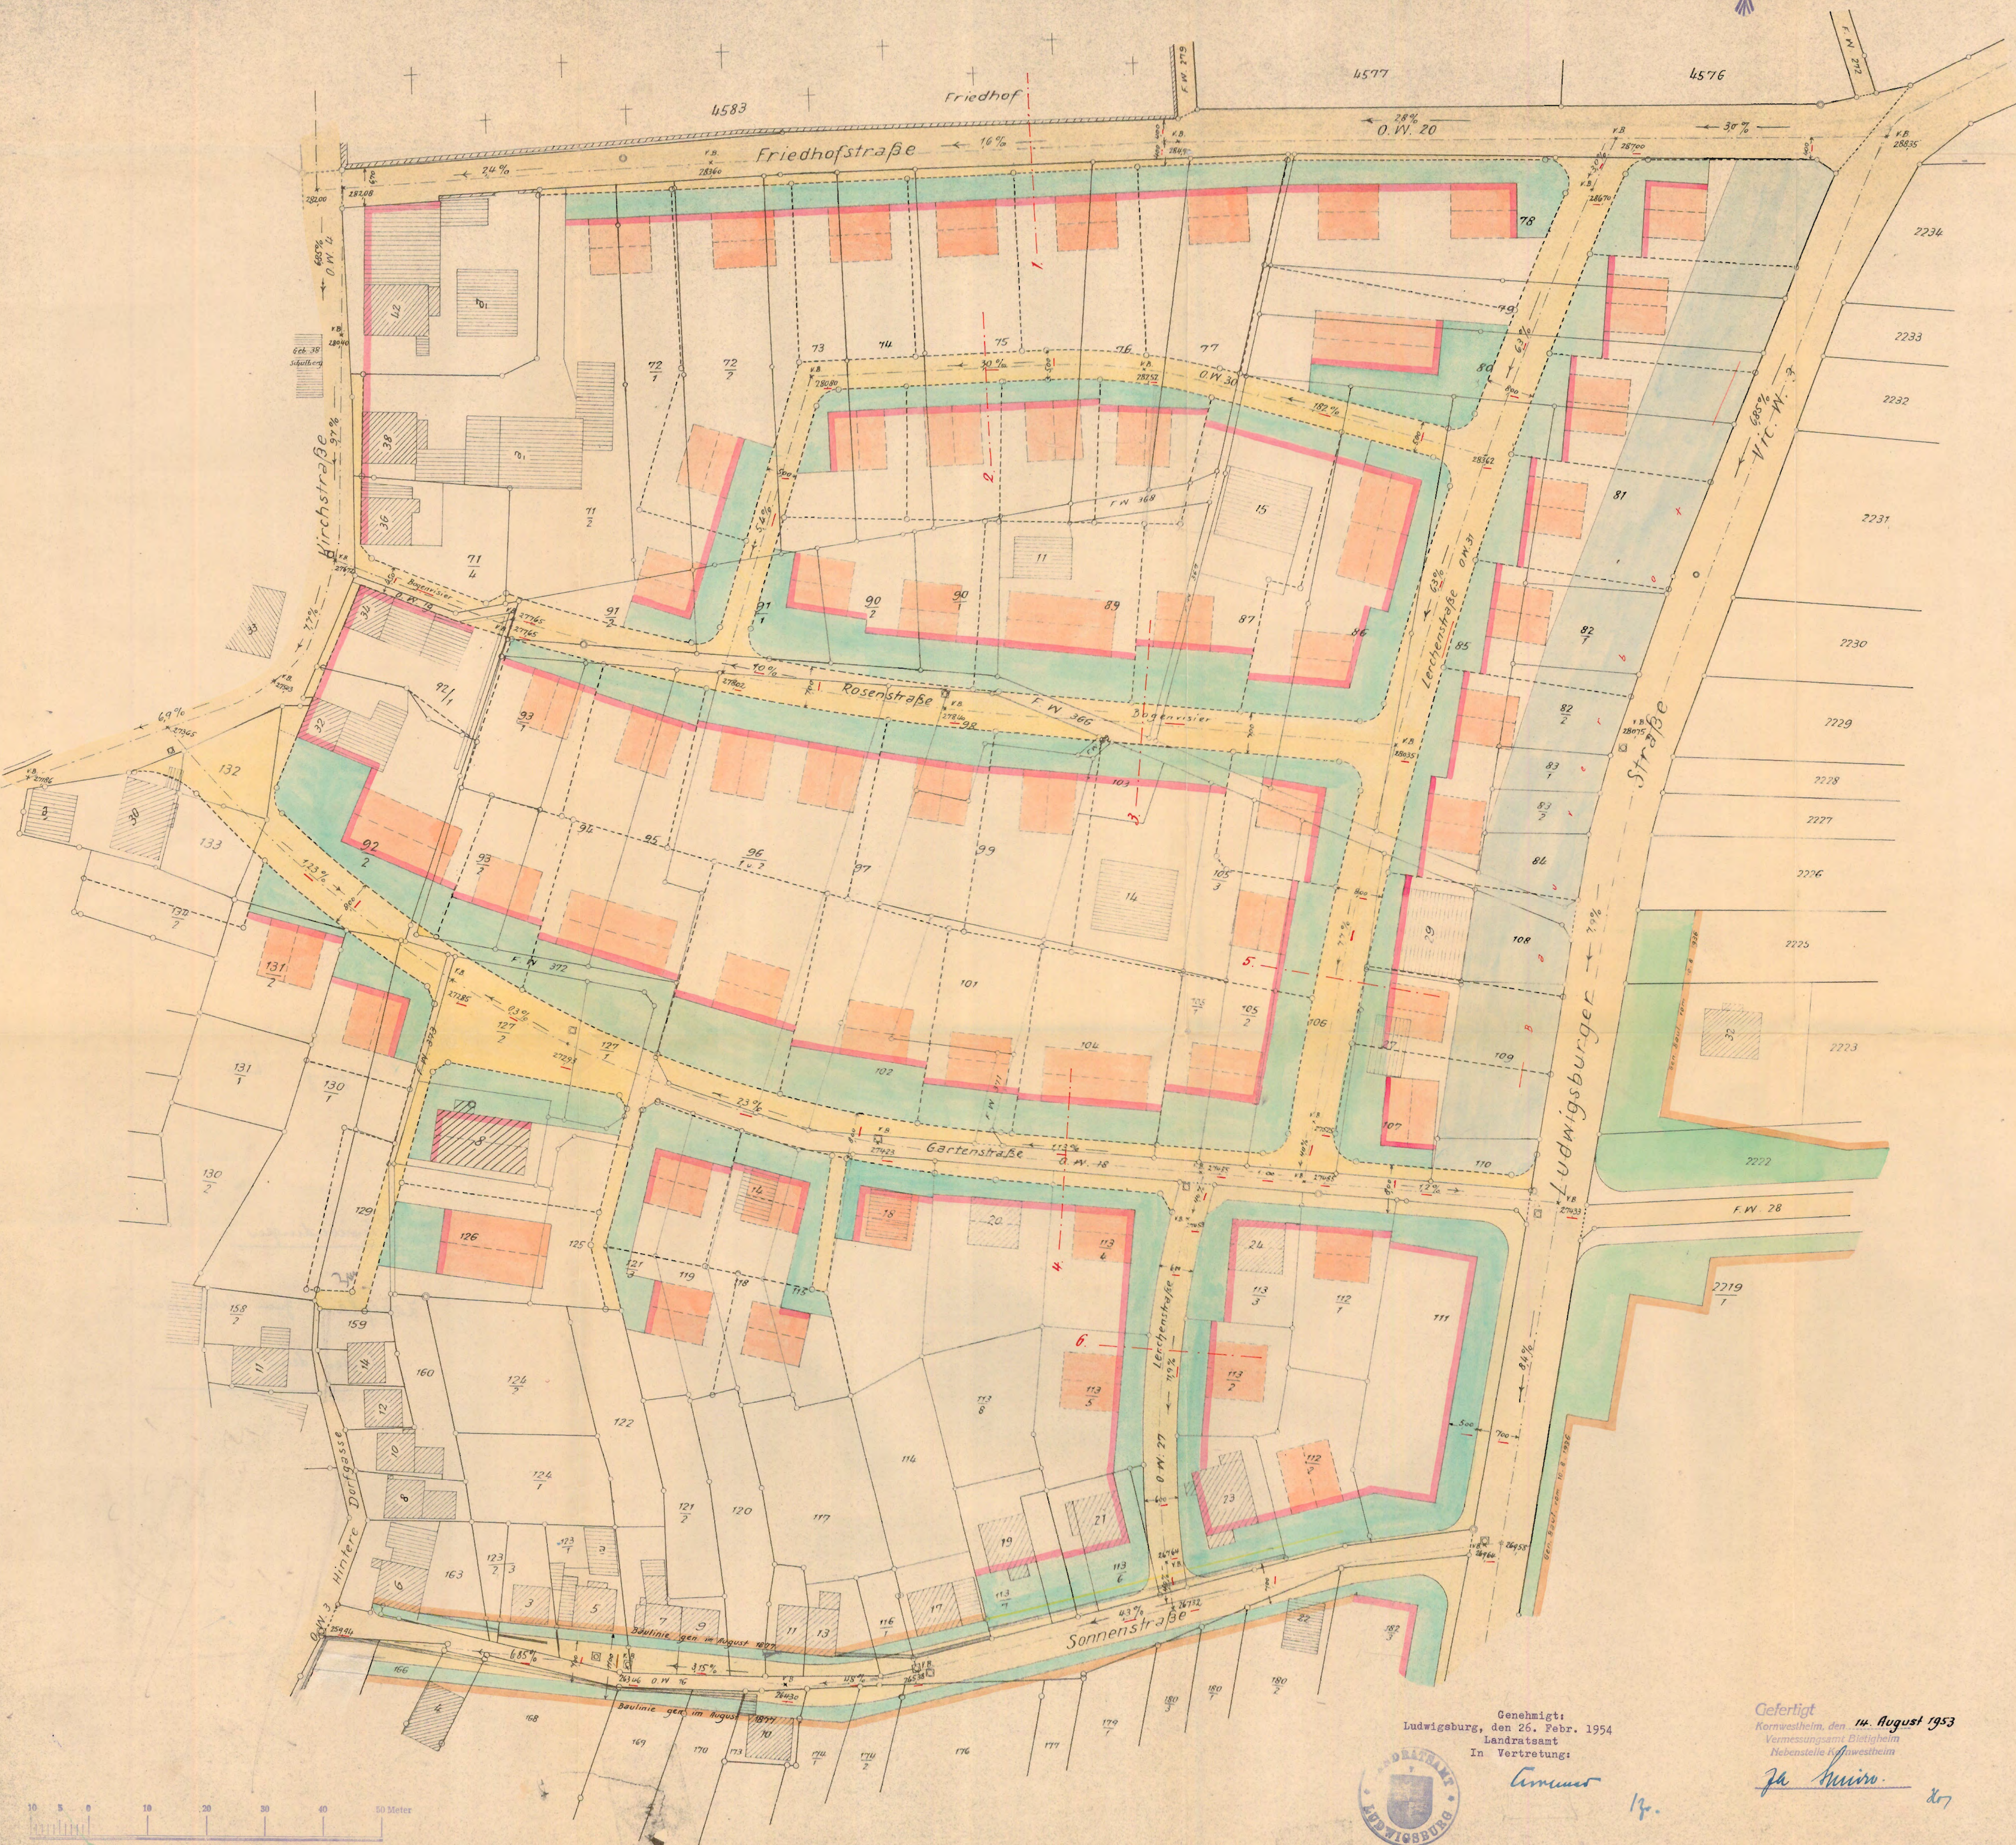

Genehmigt:  
Ludwigsburg, den 26. Febr. 1954  
Landratsamt  
In Vertretung:

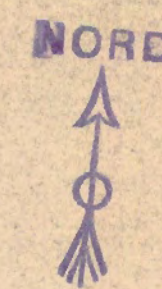

*Gemeinderat*

*19.*

Gefertigt  
Kornwestheim, den 14. August 1953  
Vermessungsamt Blützhelm  
Nebenstelle Kornwestheim

*Ja* *Münch*

*207*