

Kreis Ludwigsburg
Gemeinde Schwiebedingen

19
**Lageplan
Abschrift**

LA

zum

Bebauungsplan H a n g s t r a ß e

G e n e h m i g t

Ludwigsburg, den 24.4.1961

(Dienst-
siegel)


Landratsamt
Im Auftrag

gez. Unterschrift

Lageplan

Kreis Ludwigsburg
Gemeinde Schöneberg

Hohlgraben

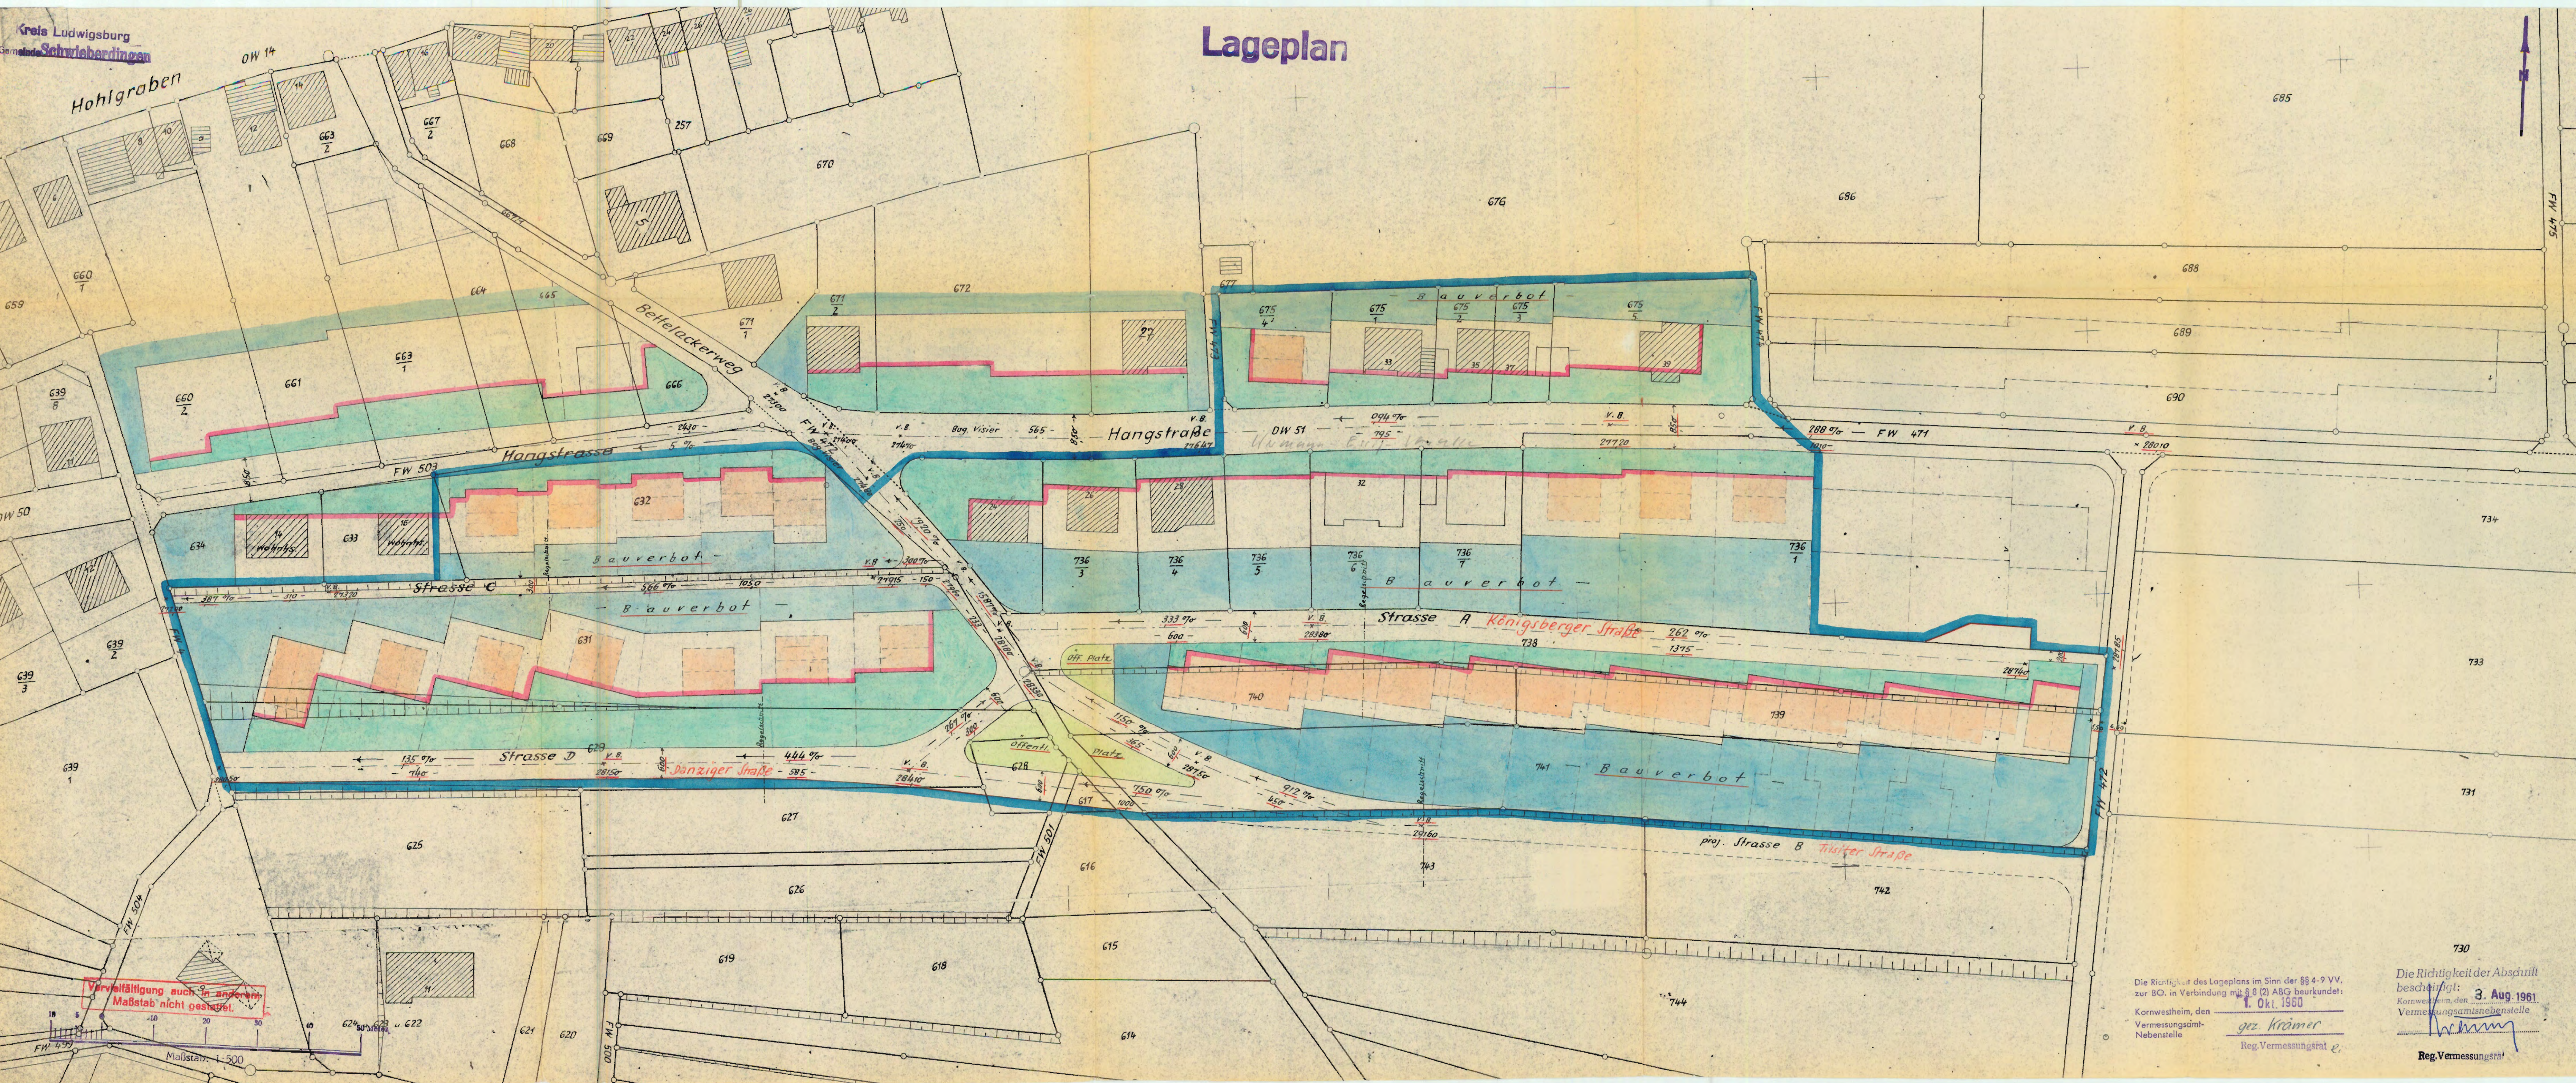

Vervielfältigung auch in anderem Maßstab nicht gestattet.

Die Richtigkeit des Lageplans im Sinn der §§ 4-9 VV.
zur BO. in Verbindung mit § 8 (2) ABG beurkundet:
1. Okt. 1960
Kornwestheim, den
Vermessungsamt-
Nebenstelle
gez. Krämer
Reg. Vermessungsrat e.

Die Richtigkeit der Abschrift
bescheinigt:
3. Aug. 1961
Kornwestheim, den
Vermessungsamt-
Nebenstelle
gez. Krämer
Reg. Vermessungsrat e.