


# LAGEPLAN.

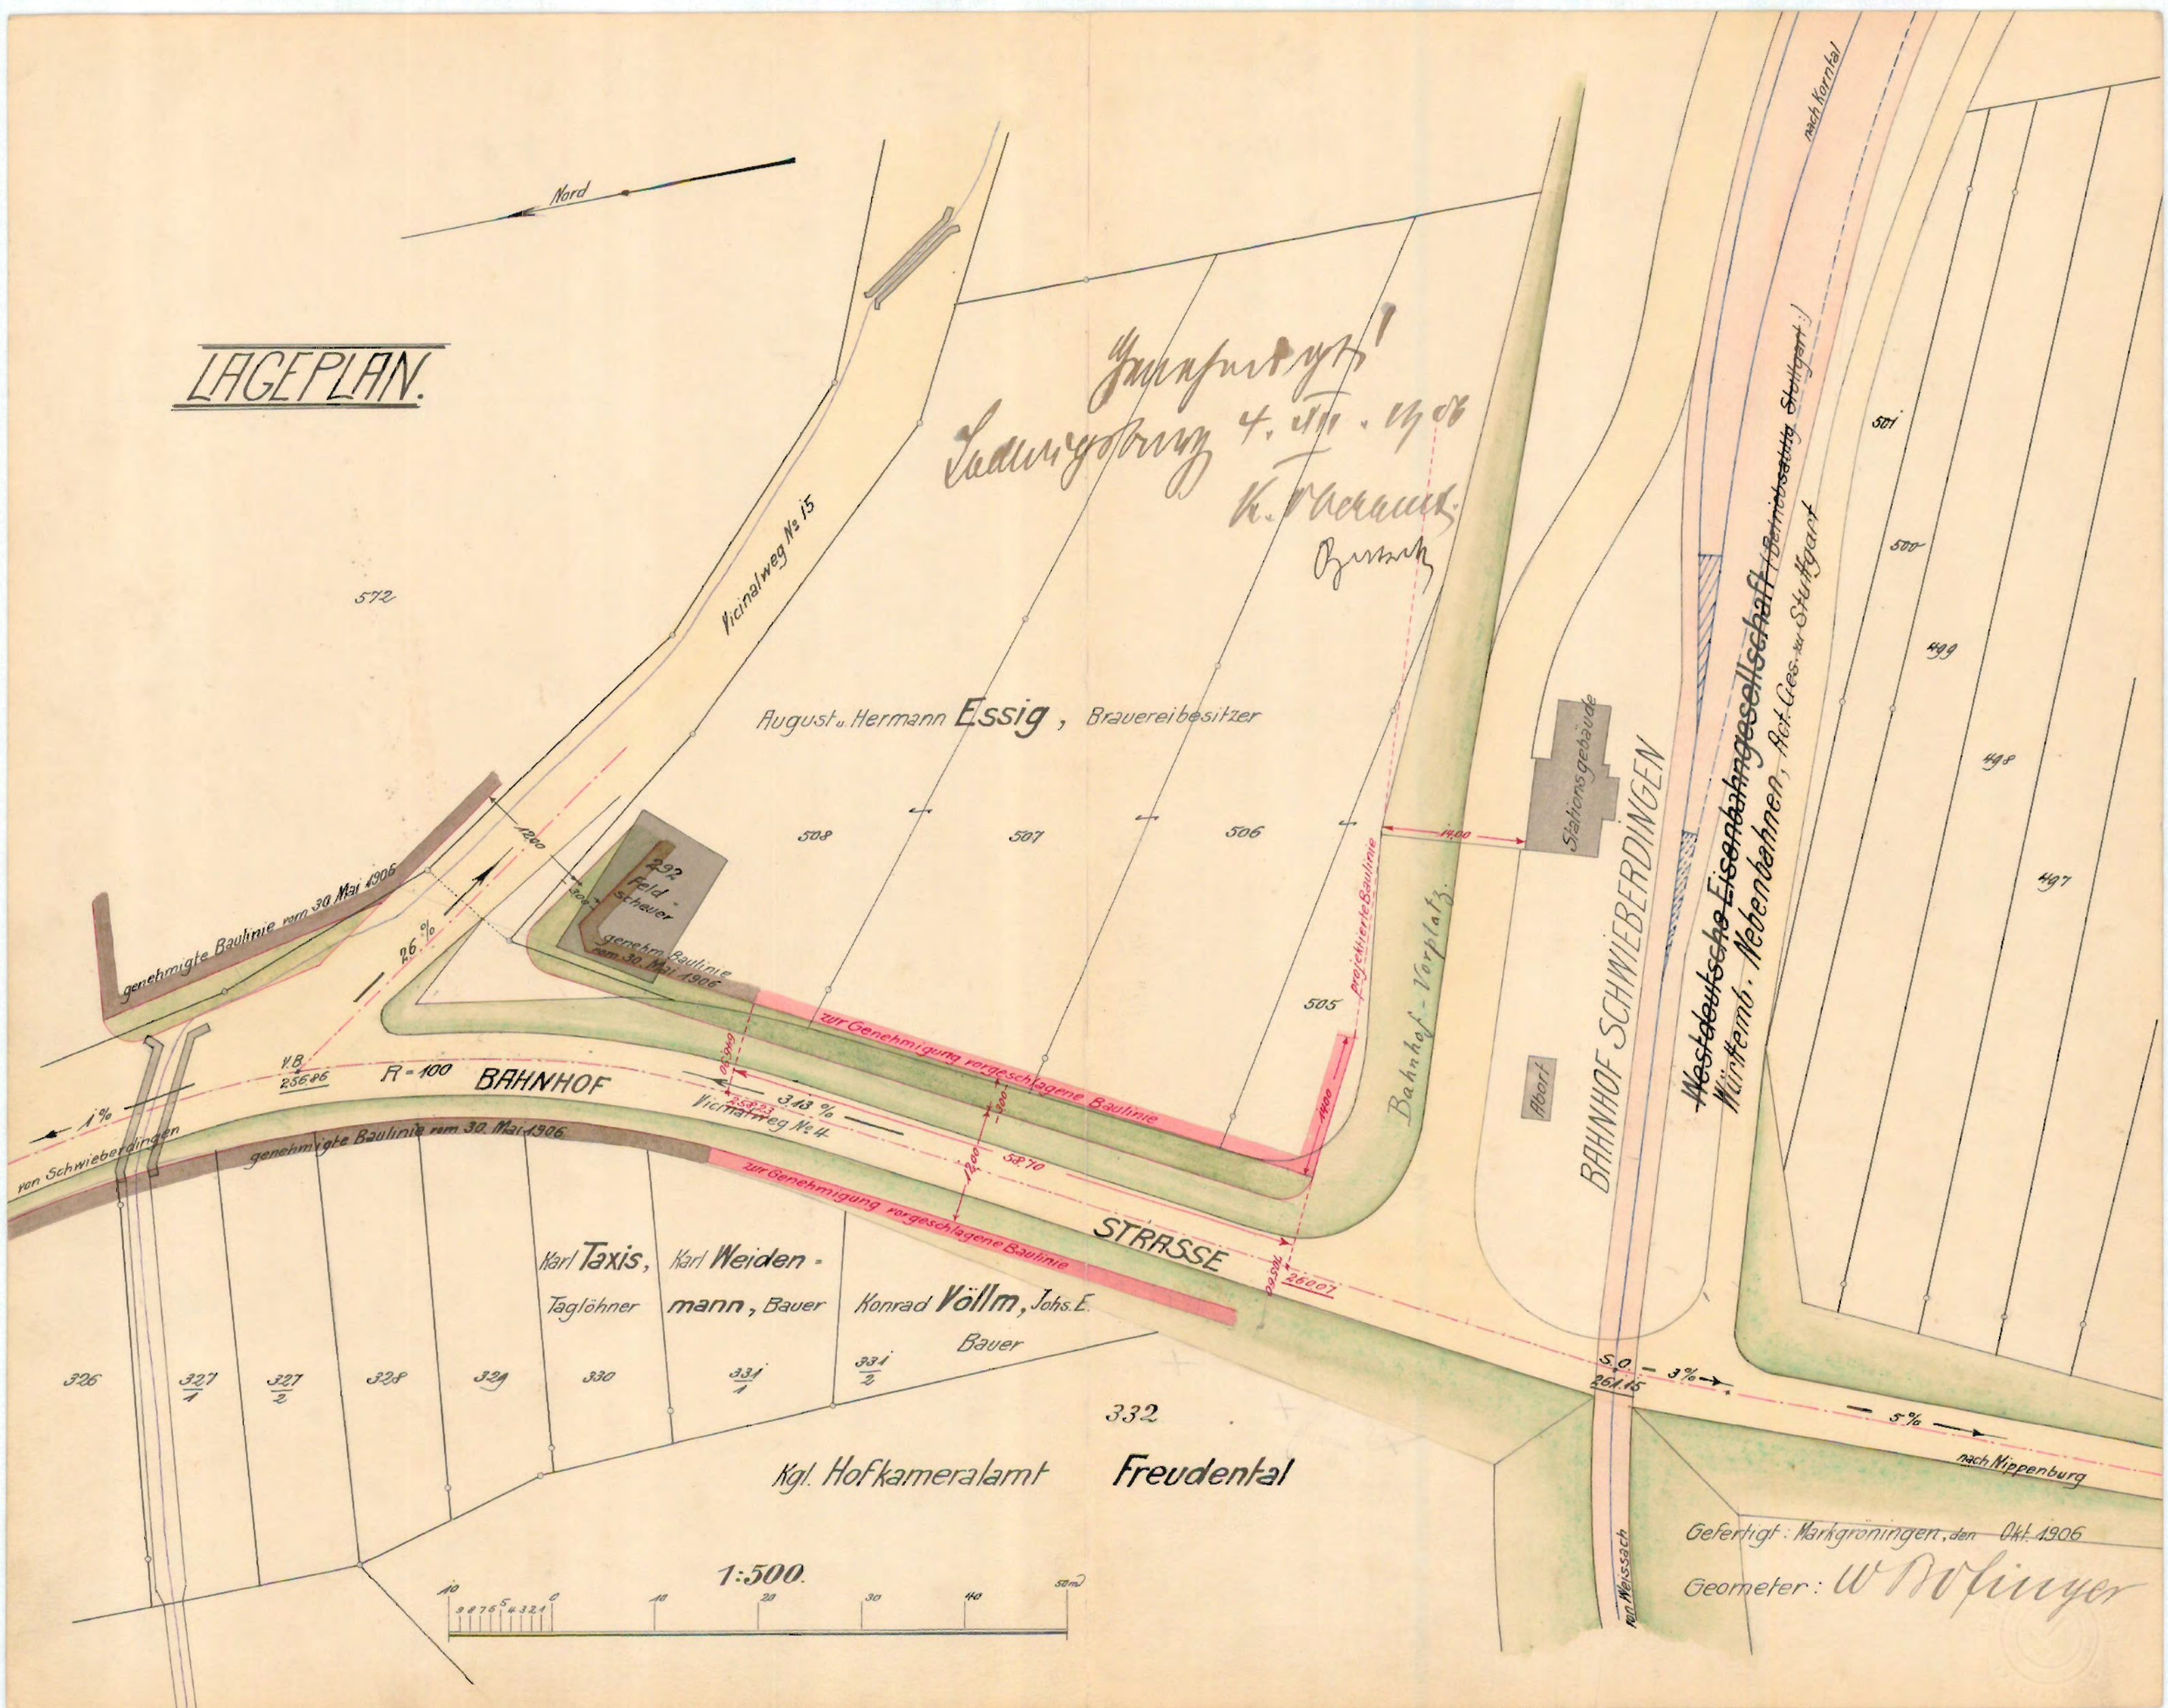

Gefertigt: Markgröningen, den Okt. 1906  
 Geometer: *W. Nöltinger*