


Längenprofil - Abschrift

zum


Bebauungsplan "Mühlacker" (östlicher Teil)

Genehmigt
Ludwigsburg, den 19. 11. 1959
Landratsamt
Im Auftrag
gez. Dr. Schmitt / zr

Längenprofil Mozartstraße Abschrift

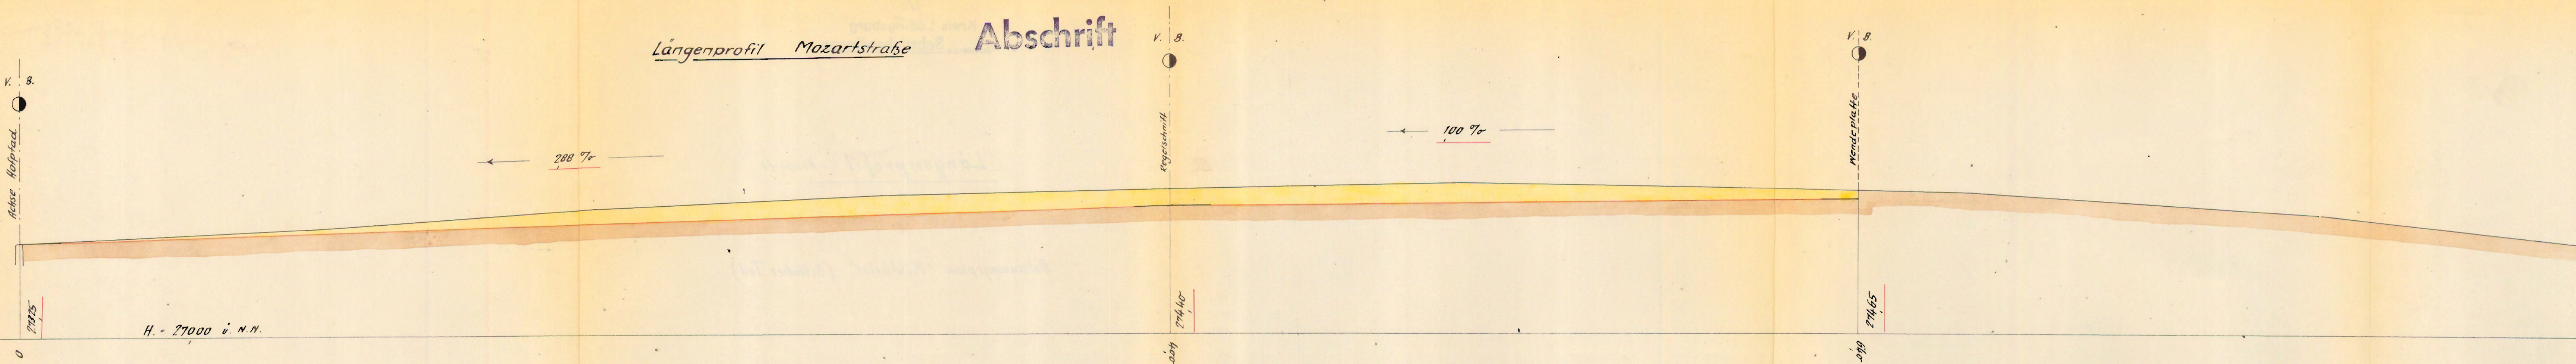

Längenprofil Hofpfad

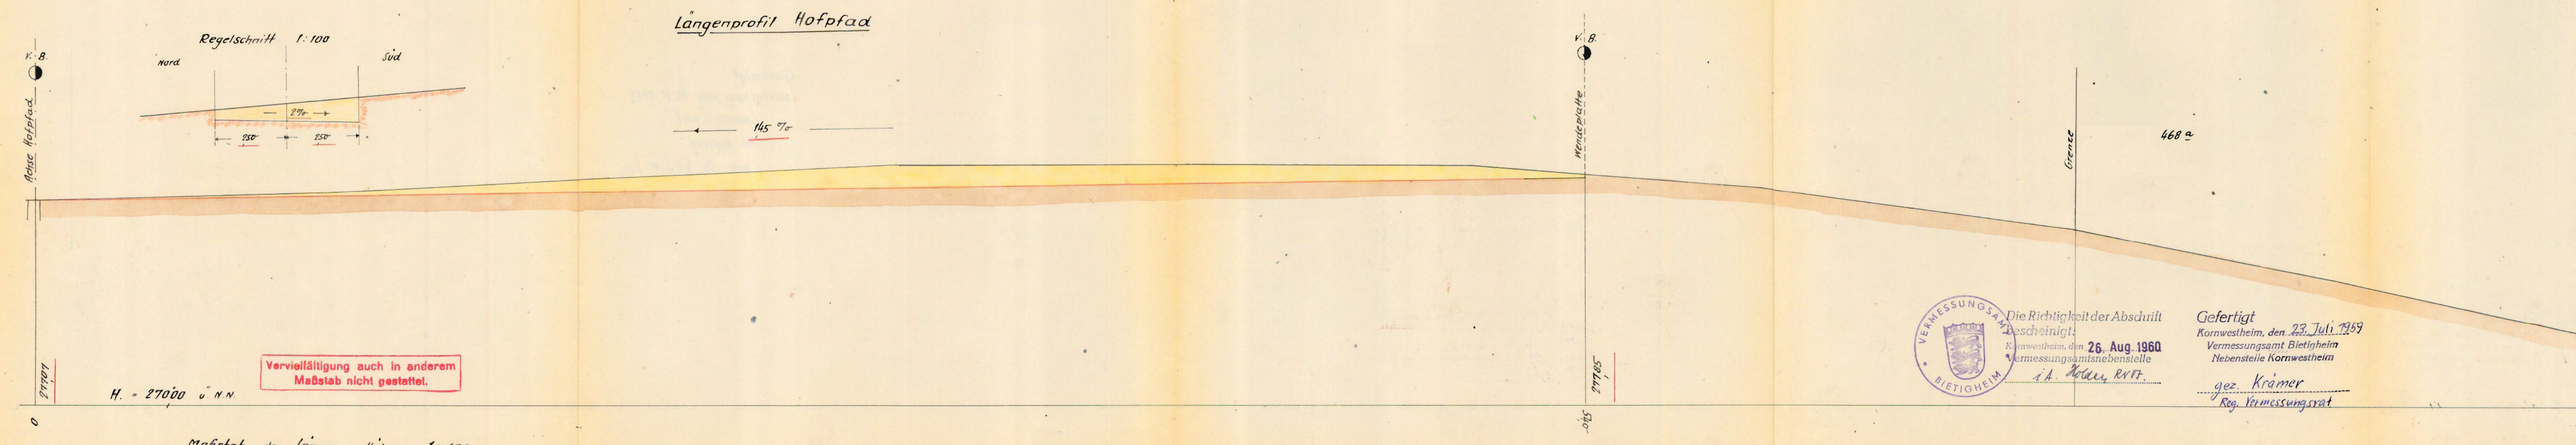

Vervielfältigung auch in anderem Maßstab nicht gestattet.



Die Richtigkeit der Abschrift bescheinigt:
 Kornwestheim, den 26. Aug. 1960
 Vermessungsamtsnebenstelle
 i.A. J. J. R. R. R.

Gefertigt
 Kornwestheim, den 23. Juli 1959
 Vermessungsamt Bietigheim
 Nebenstelle Kornwestheim
 gez. Krämer
 Reg. Vermessungsrat

Maßstab der Längen u. Höhen 1:100