



Kreis Ludwigsburg  
Gemeinde Schwiebedingen

# Längenschnitt Zubringerstrasse

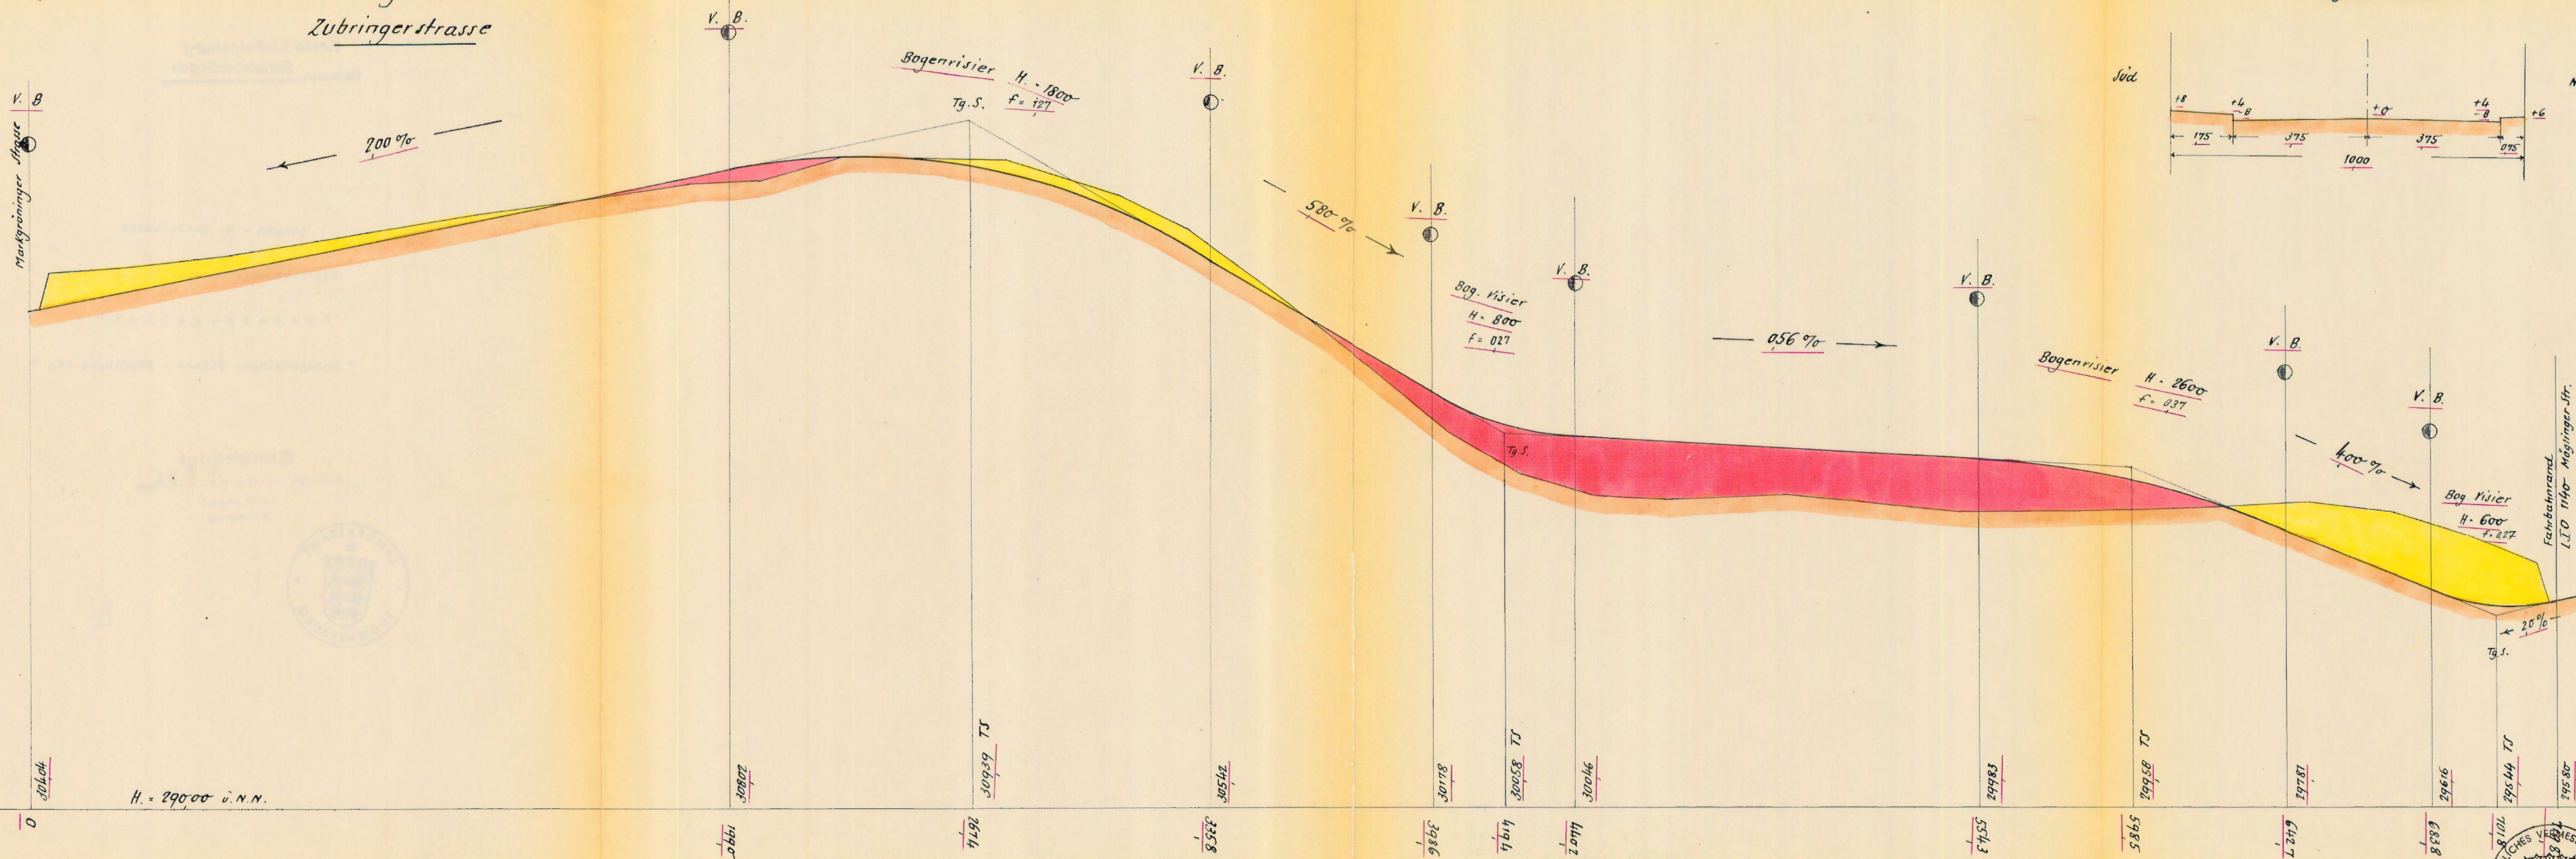

Maßstab der Längen 1:1000  
" " Höhen 1:100

## Regelschnitt 1:100

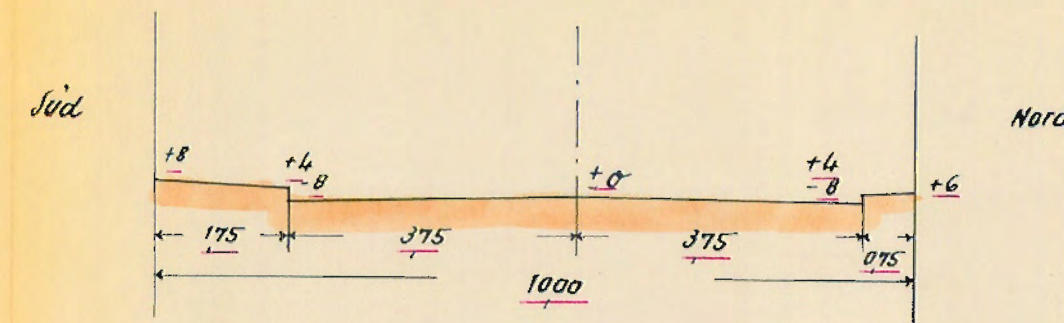

Gefertigt 12. Mrz. 1963  
Kornwestheim, den  
Vermessungsamt Bietigheim  
Nebenstelle Kornwestheim  
Reg. Vermessungsrat



Kreis Ludwigsburg  
Gemeinde Schwieberdingen

Längen - u. Querschnitt

zur Bebauungsplanerweiterung

" Gewerbegebiet "

" Markgröninger Straße - Möglinger Weg "

Genehmigt

Ludwigsburg, den 16.9.65

Landratsamt  
In Vertretung



11a