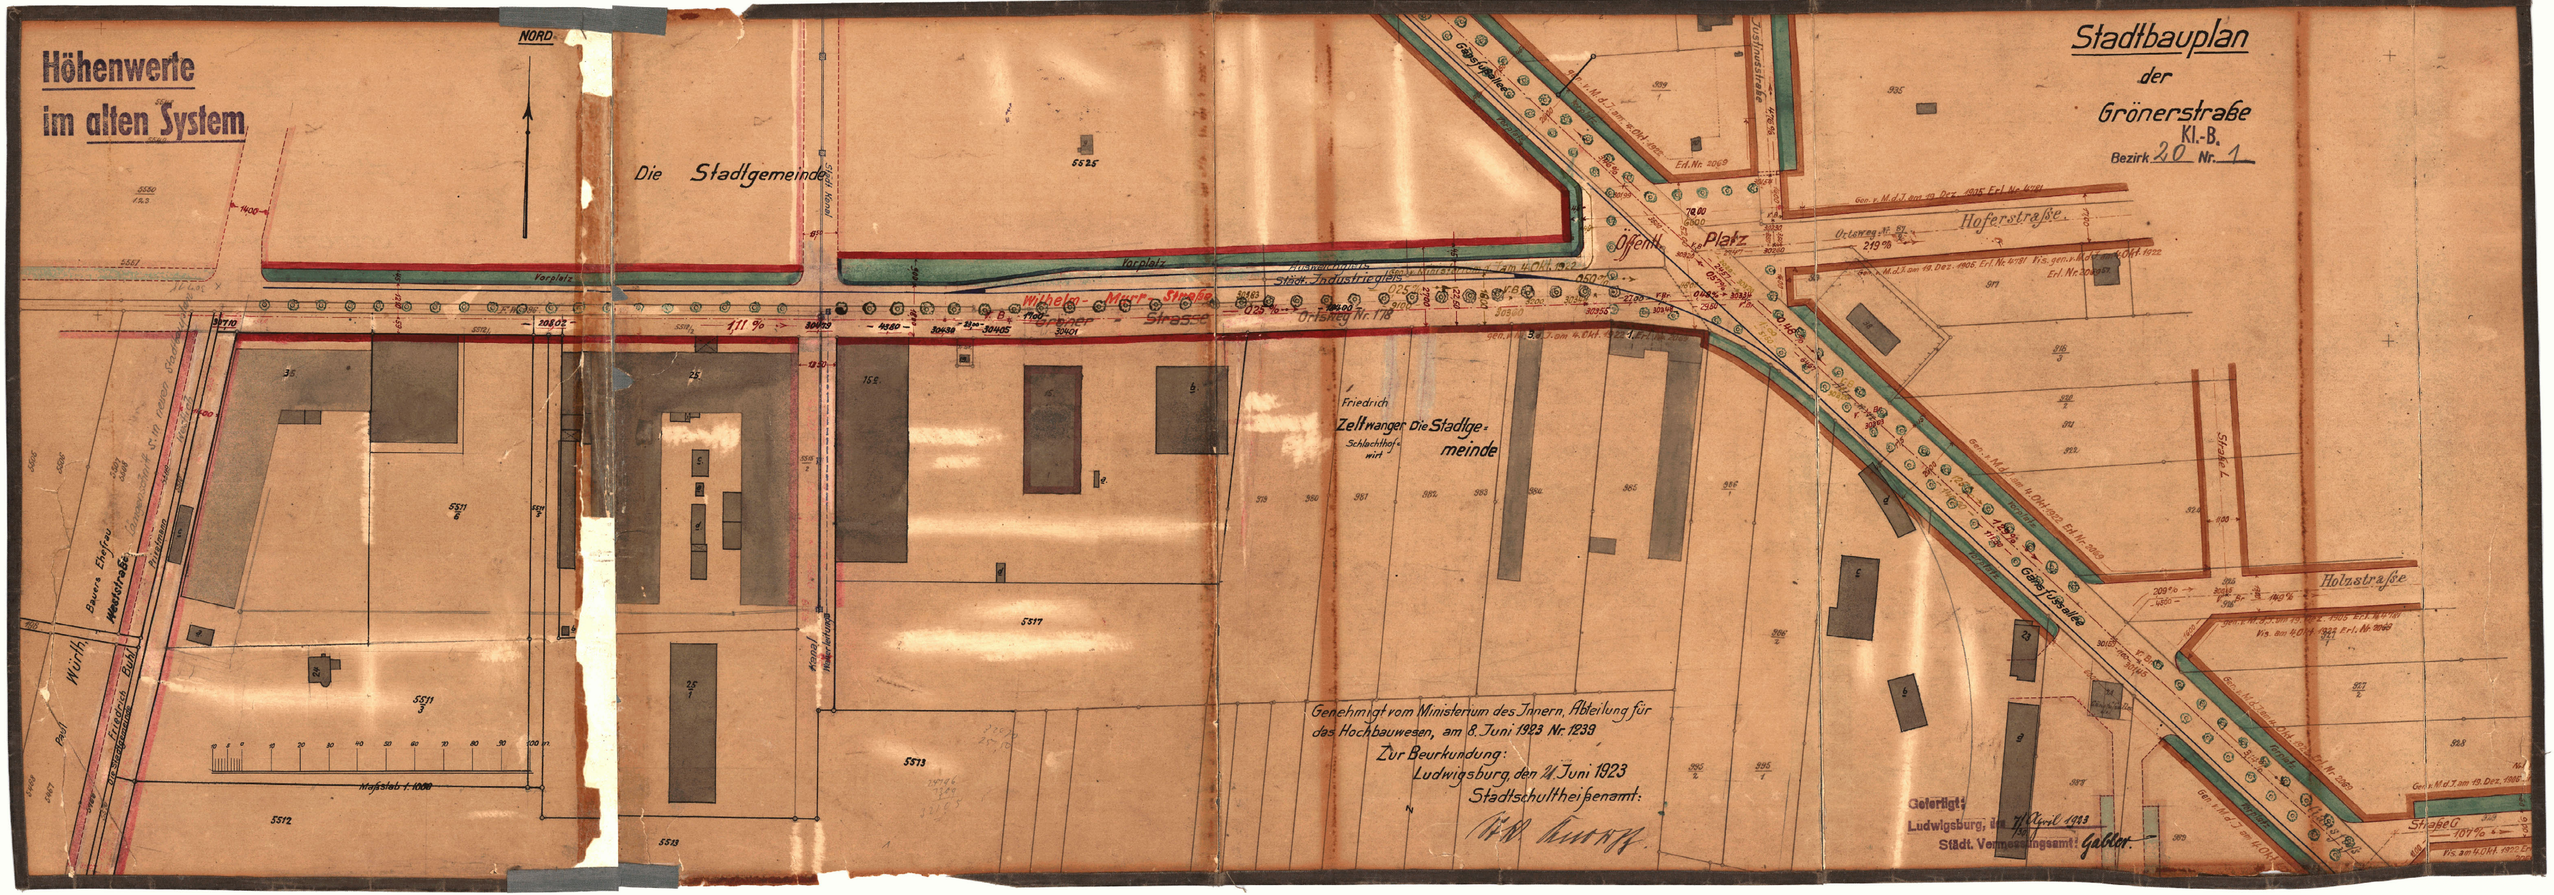

Höhenwerte
im alten System
NORD
Die Stadtgemeinde
Withelm-Murr-Straße
Grüner Strasse
Vorplatz
Städt. Industriegelände
Ortsweg Nr. 118
Friedrich Zeltwanger Schlachthofwirt
Die Stadtgemeinde
Offenh. Platz
Hoferstraße
Holzstraße
Gänsfüsslerstraße
Stadtbauplan
der
Grönerstraße
Kl.-B.
Bezirk 20 Nr. 1
Genehmigt vom Ministerium des Innern, Abteilung für das Hochbauwesen, am 8. Juni 1923 Nr. 1238
Zur Beurkundung:
Ludwigsburg, den 11. Juni 1923
Stadtschultheißenamt:
Gefertigt:
Ludwigsburg, den 7. April 1923
Städt. Vermessungsamt: Gabler