


Höhenwerte im alten System

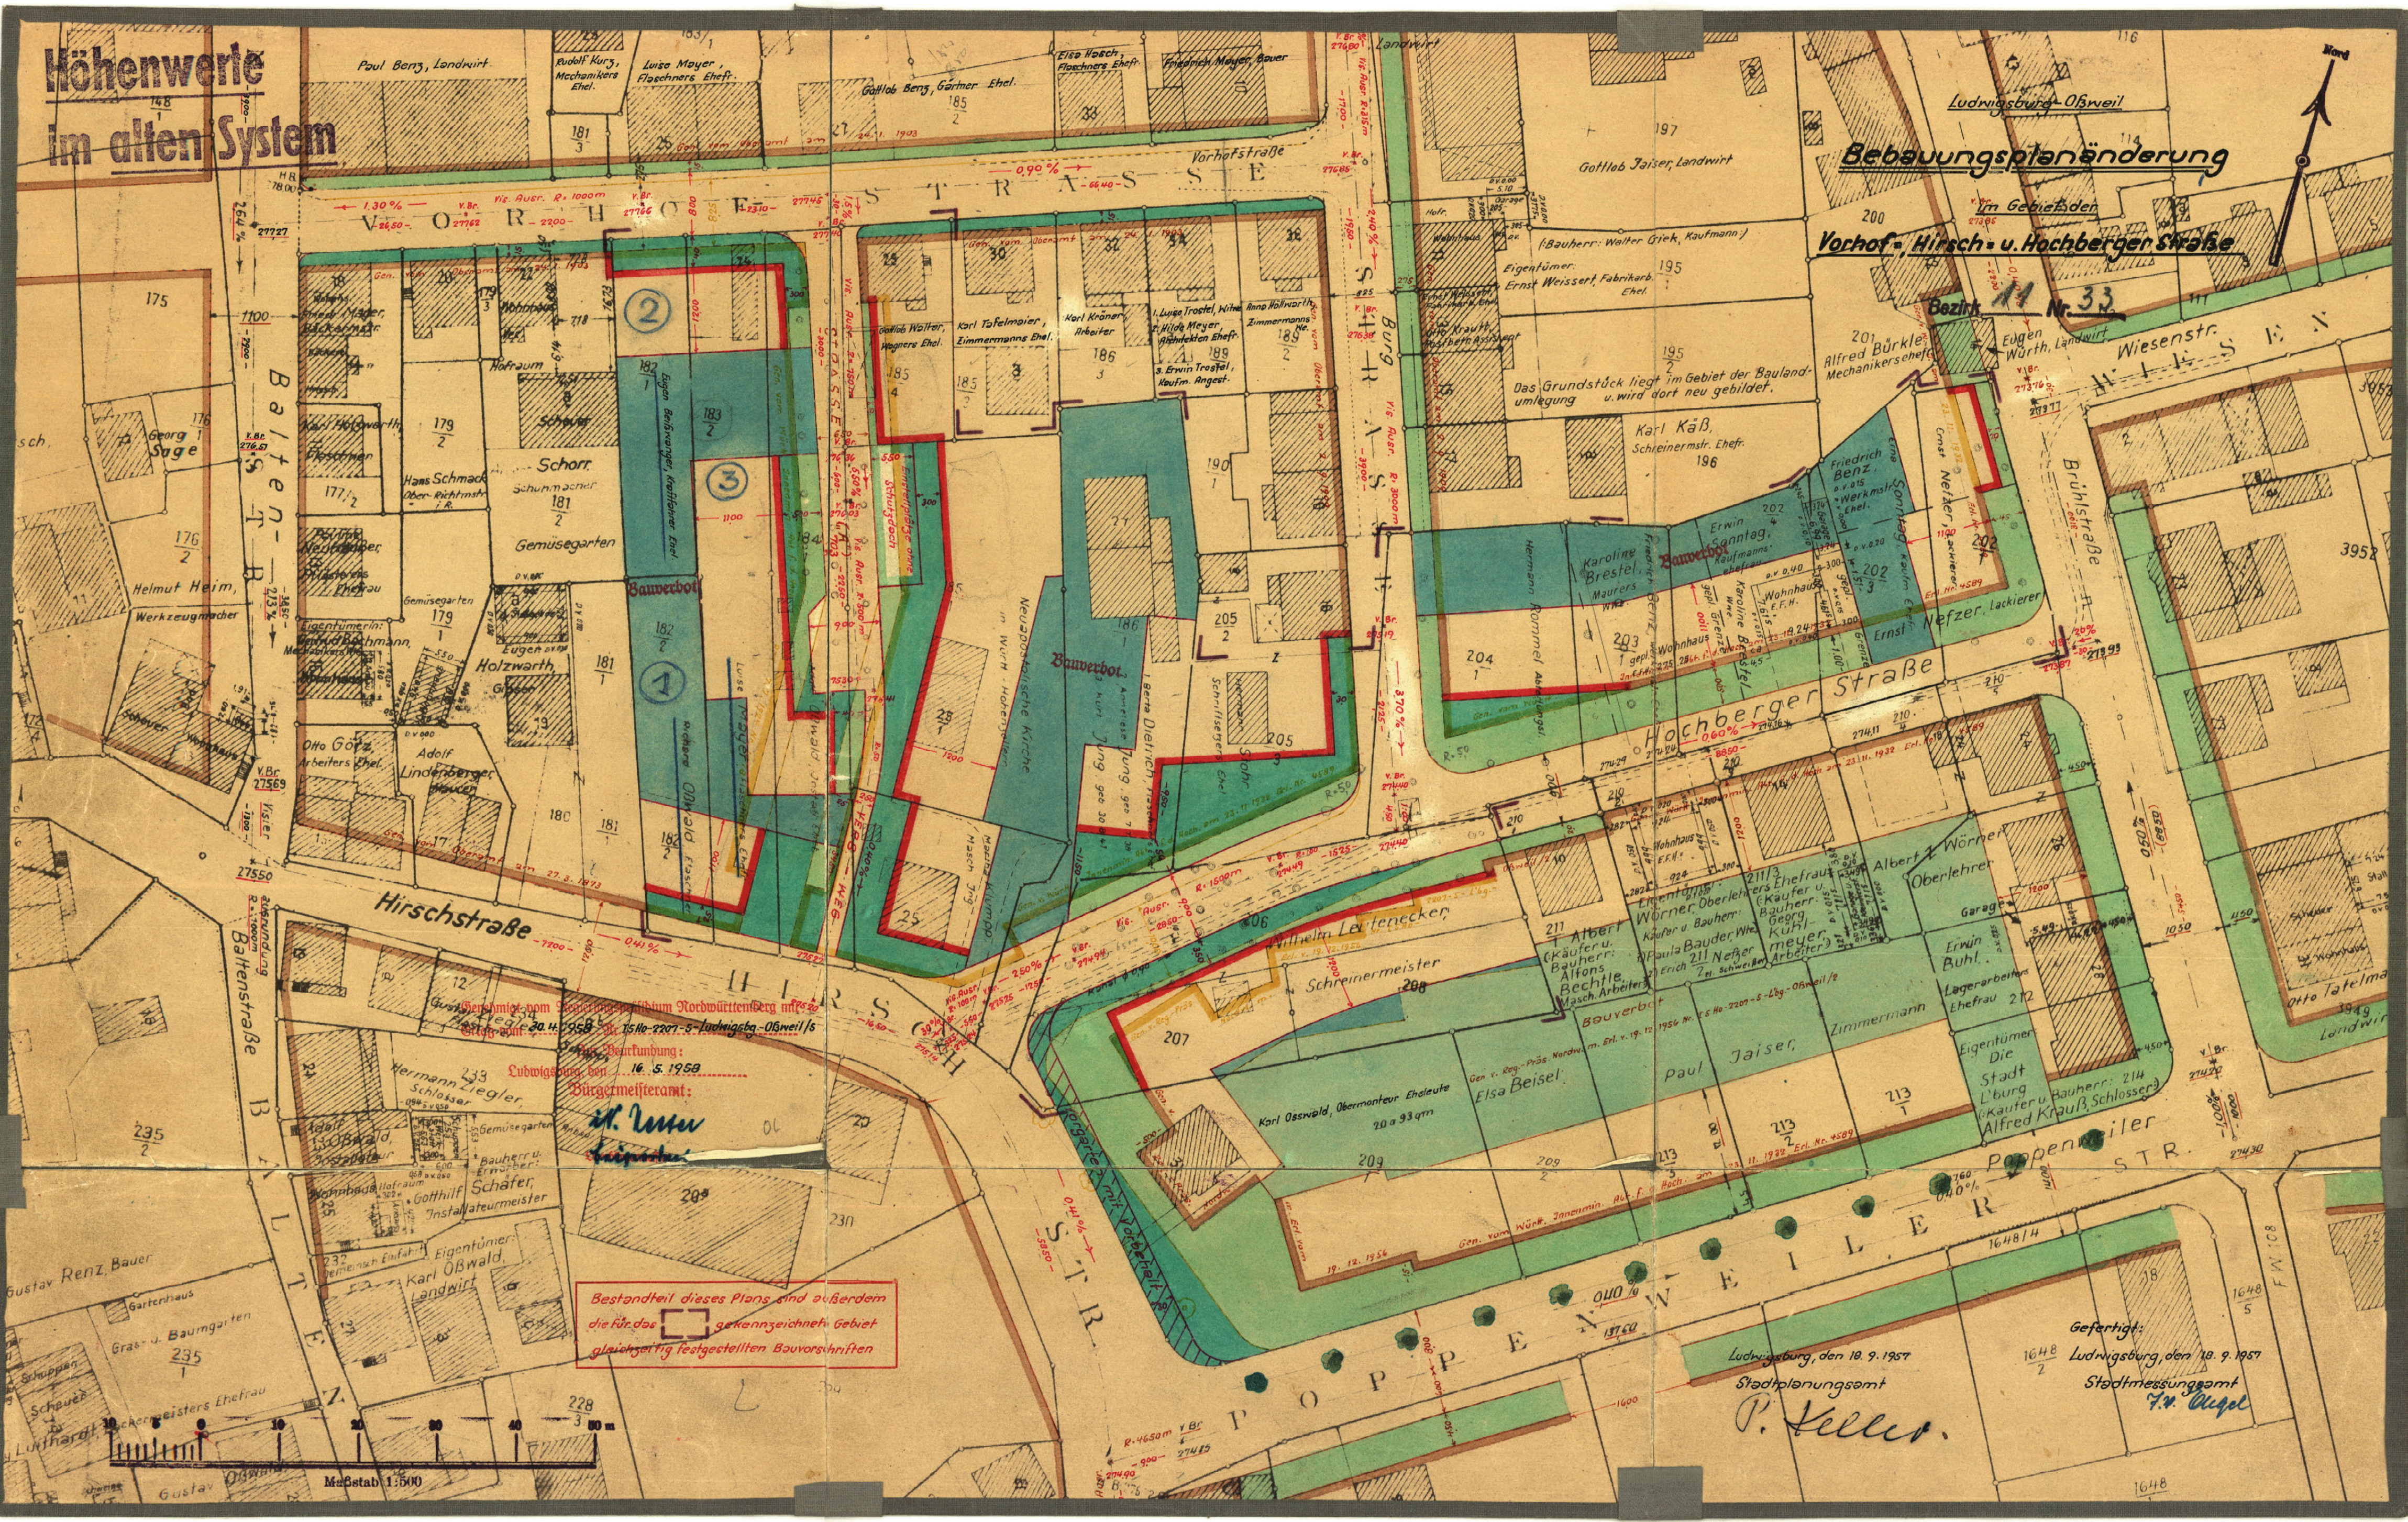

Bestandteil dieses Plans sind außerdem
die für das  gekennzeichnet Gebiet
gleichzeitig festgestellten Bauvorschriften

Ludwigsburg, den 10. 9. 1957
Stadtplanungsmst
P. Keller.