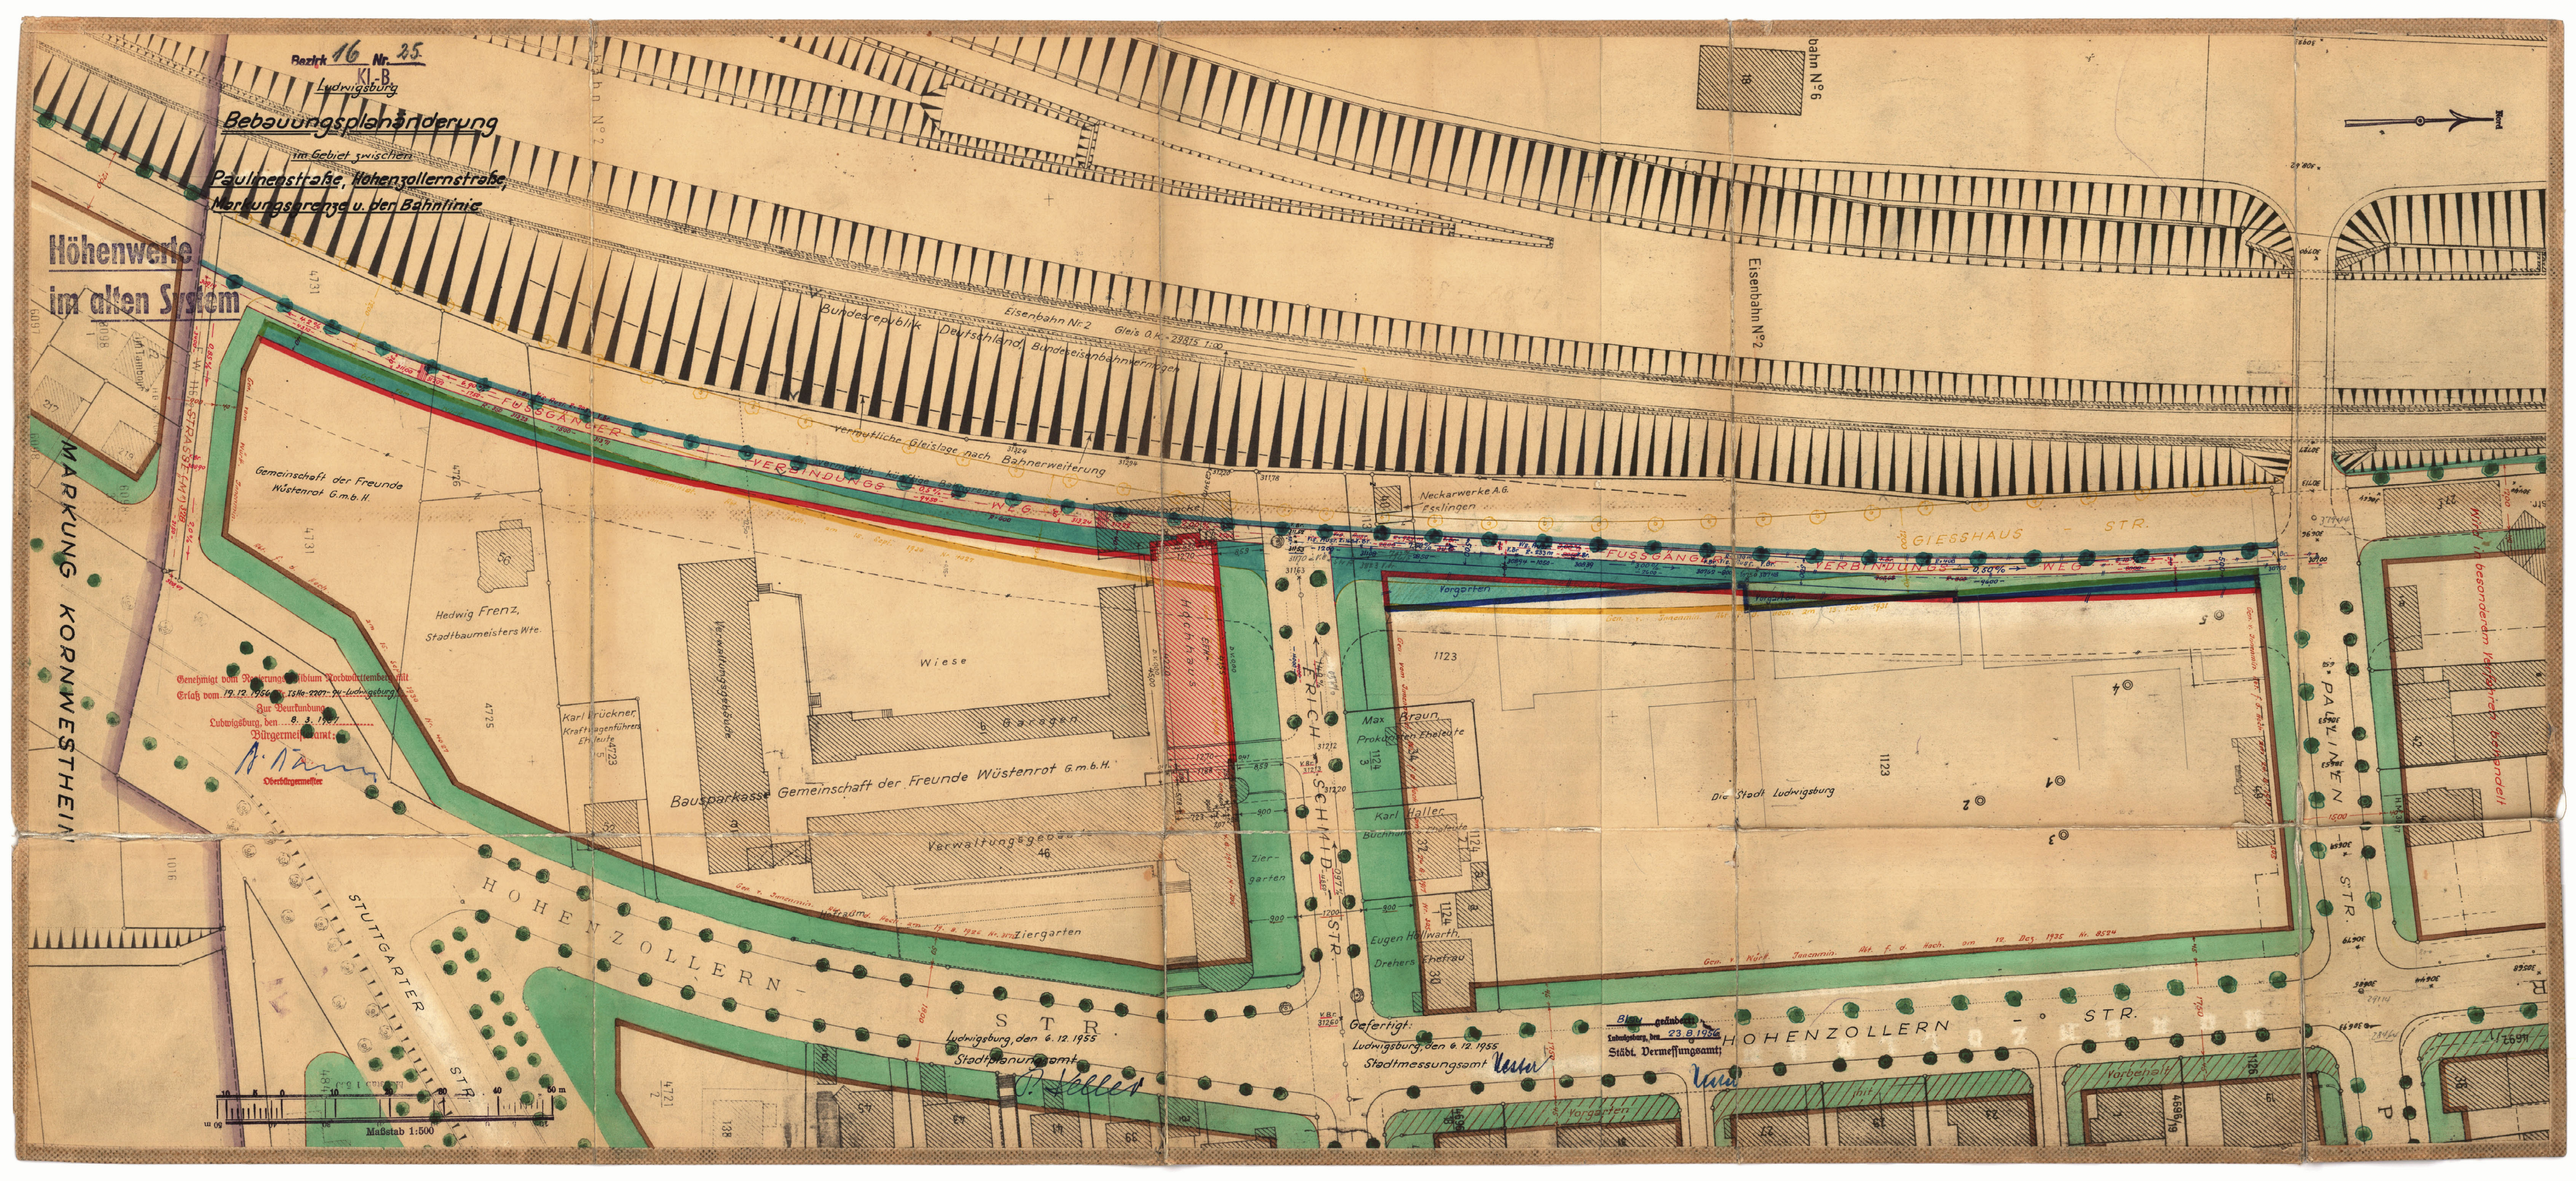

Bezirk 16 Nr. 25
KI-B
Ludwigsburg
Bebauungsplanänderung
im Gebiet zwischen
Paulinenstraße, Hohenzollernstraße,
Markungsgrenze u. der Bahnlinie
Höhenwerte
im alten System
MARKUNG KORNWESTHEIM
Bundesrepublik Deutschland Bundeseisenbahnvermögen
Eisenbahn Nr. 2 Gleis 0 km 29,815 1:100
Eisenbahn Nº2
Bahn Nº6
vermutliche Gleislage nach Bahnerweiterung
Neckarwerke A.G. Esslingen
FUSSGÄNGER - VERBINDUNGS - WEG
GIESSHAUS - STR.
PAULINEN - STR.
HOHENZOLLERN - STR.
STUTTGARTER STR.
ERICH SEHMID - STR.
Gemeinschaft der Freunde Wüstenrot G.m.b.H.
Hedwig Frenz, Stadtbaumeisters Wte.
Karl Drückner, Kraftwagenführers Eh.
Bausparkasse Gemeinschaft der Freunde Wüstenrot G.m.b.H.
Verwaltungsgebäude
Wiese
Garagen
Ziergarten
Vorgarten
Max Braun, Prokuristen Eheleute
Karl Haller, Buchhalter
Eugen Hellwarth, Drehers Ehefrau
Die Stadt Ludwigsburg
Genehmigt vom Regierungspräsidium Nordwürttemberg-Stuttgart
Erlaß vom 19.12.1956 Nr. Tgb.-Nr. 2201-Ju-Ludwigsburg
Zur Beurkundung
Ludwigsburg, den 8.3.1957
Bürgermeisteramt:
Oberbürgermeister
Gefertigt:
Ludwigsburg, den 6.12.1955
Stadtmessungsamt
Blatt geändert
Ludwigsburg, den 23.8.1956
Städt. Vermessungsamt
Maßstab 1:500
Mündlich besonderen Verfahren beigehandelt