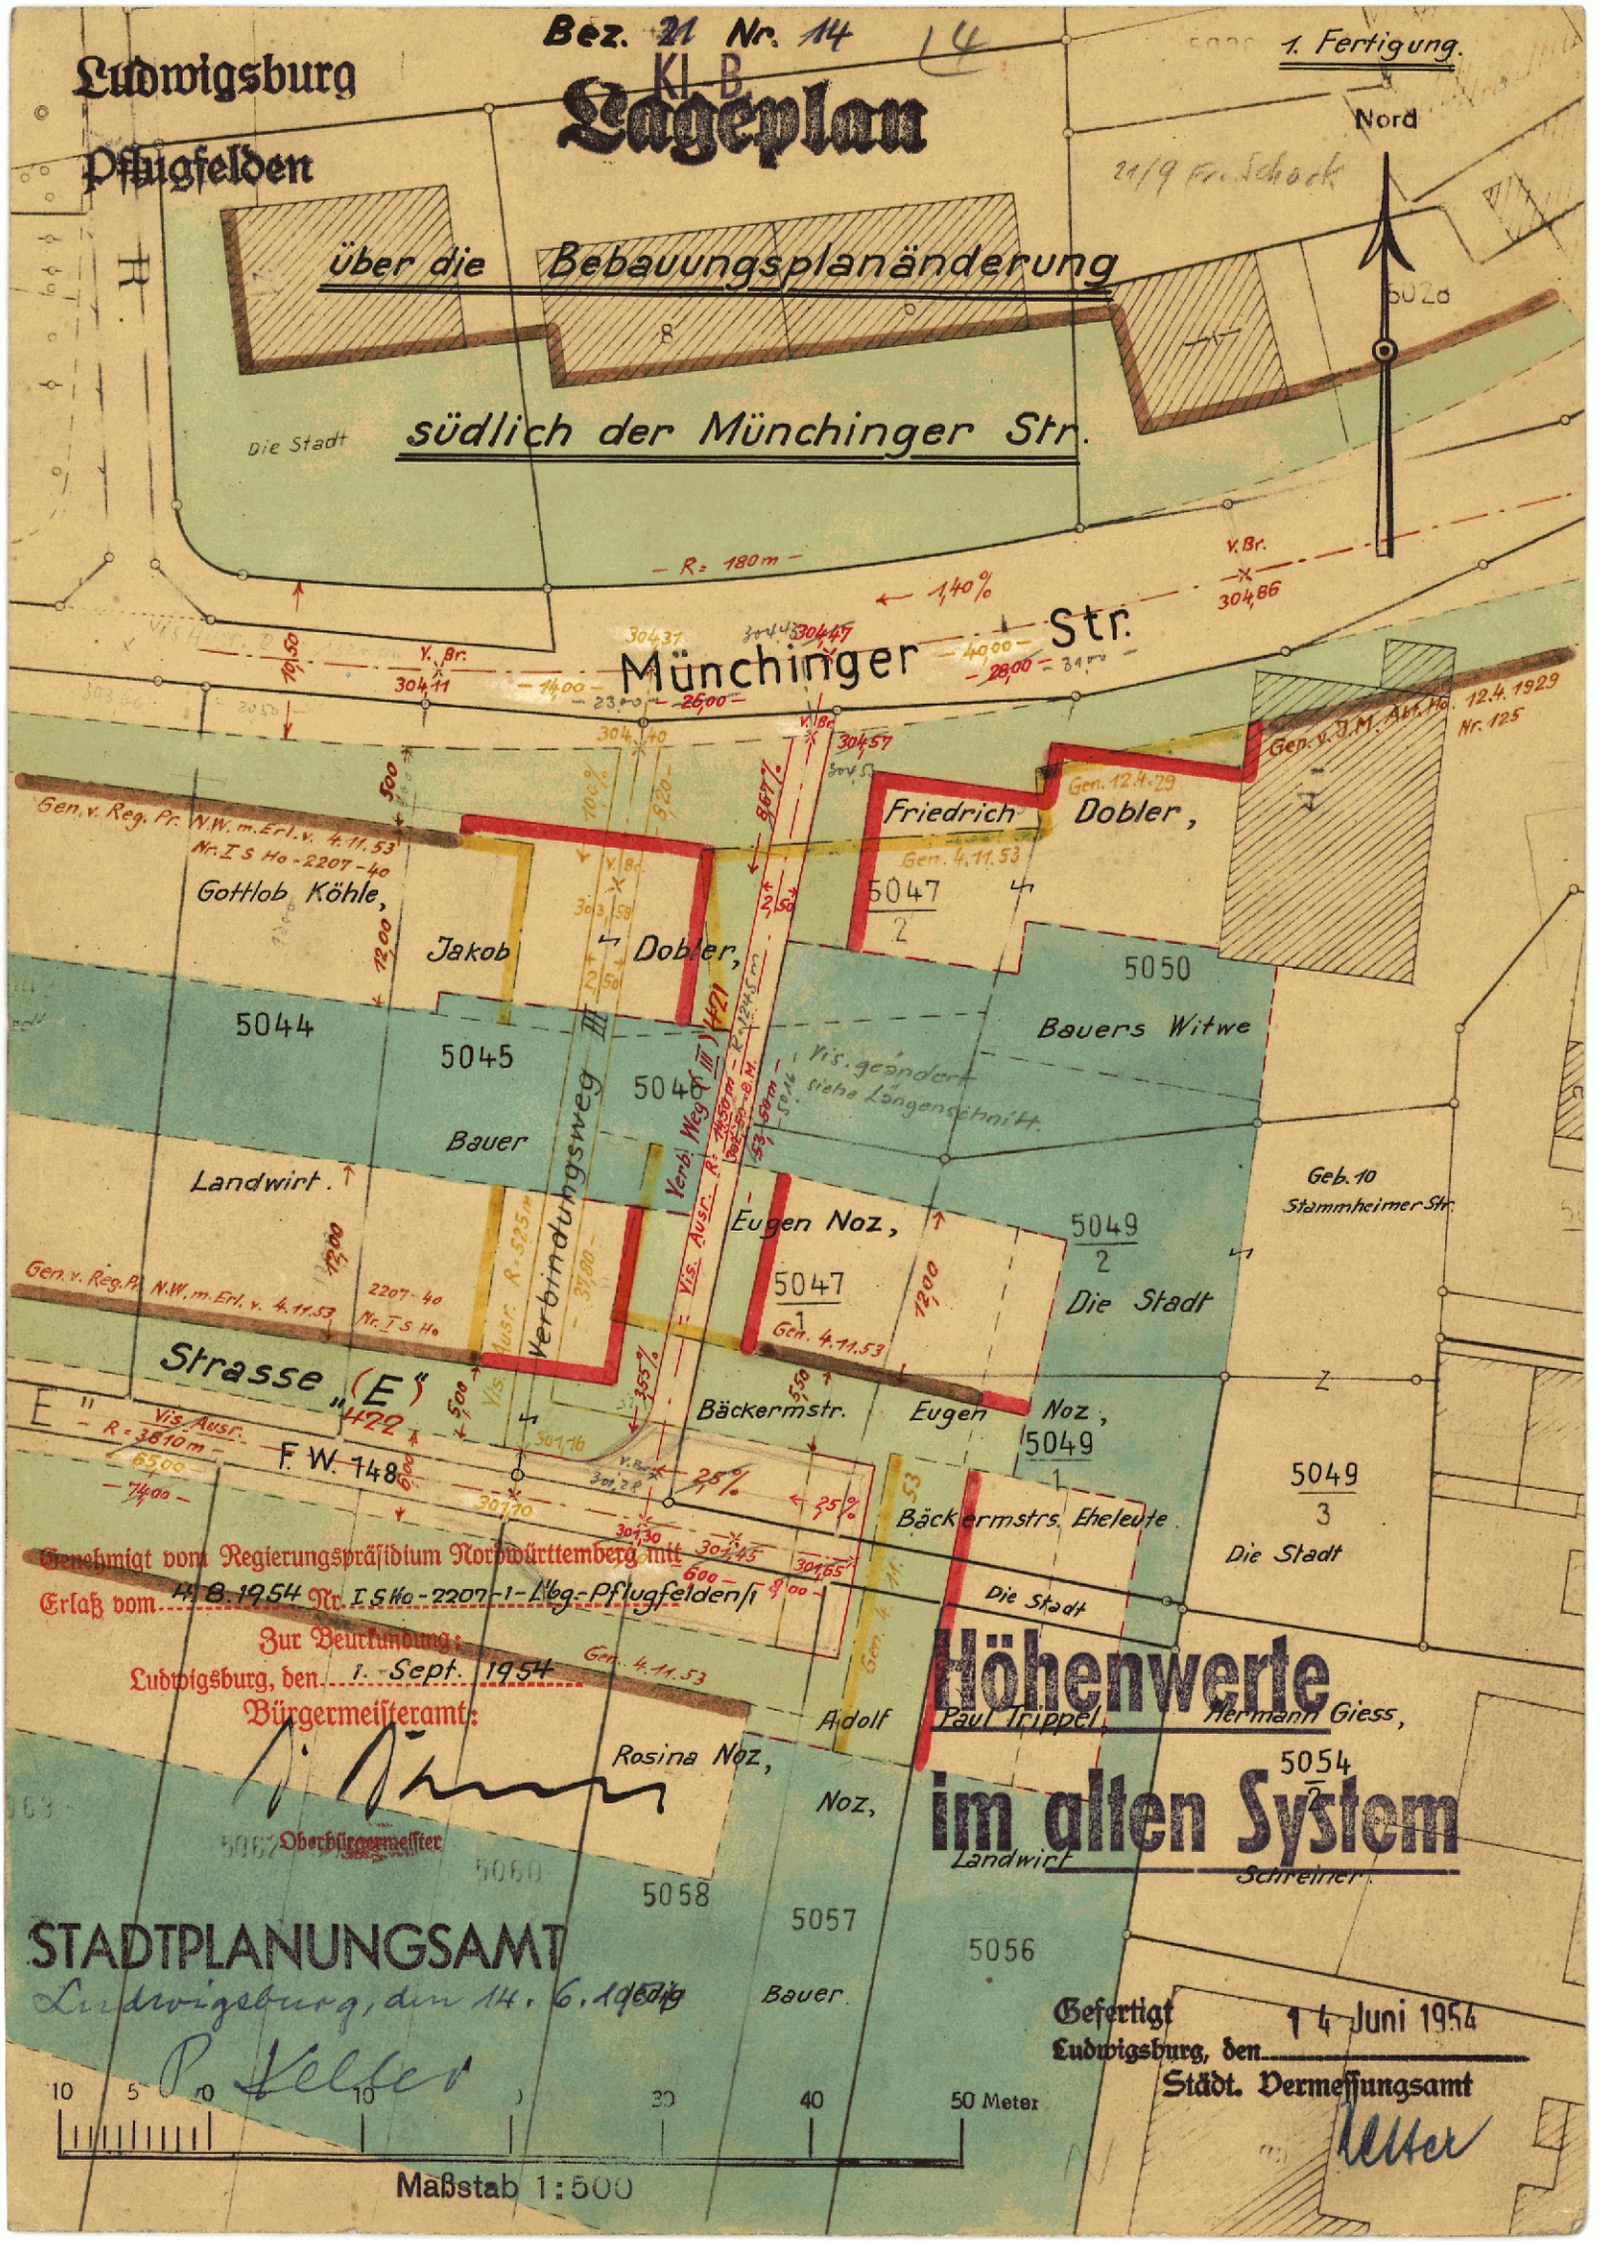
Bez. 21 Nr. 14
KI B
Ludwigsburg
Pflugfelden
Lageplan
1. Fertigung.
Nord
über die Bebauungsplanänderung
südlich der Münchinger Str.
Die Stadt
Münchinger Str.
Gen. v. Reg. Pr. N.W. m. Erl. v. 4.11.53 Nr. I S Ho - 2207 - 40
Gottlob Köhle,
Jakob Dobler,
Friedrich Dobler,
Gen. 12.4.29
Gen. 4.11.53
5047/2
5050
Bauers Witwe
5044
5045
5046
Bauer
Landwirt.
Verbindungsweg III
Vis. geändert siehe Längenschnitt.
Eugen Noz,
5047/1
5049/2
Die Stadt
Geb. 10 Stammheimer Str.
Strasse „E"
F.W. 748
Bäckermstr. Eugen Noz,
5049/1
Bäckermstrs. Eheleute
5049/3
Die Stadt
Genehmigt vom Regierungspräsidium Nordwürttemberg mit Erlaß vom 11.8.1954 Nr. I S Ho - 2207 - 1 - Abg. - Pflugfelden/1
Zur Beurkundung:
Ludwigsburg, den 1. Sept. 1954
Bürgermeisteramt:
Oberbürgermeister
Höhenwerte im alten System
Adolf Paul Trippel, Hermann Giess,
Rosina Noz, Noz,
Landwirt Schreiner
5054/2
5058
5057
5056
Bauer
STADTPLANUNGSAMT
Ludwigsburg, den 14. 6. 1954
Gefertigt 14 Juni 1954
Ludwigsburg, den
Städt. Vermessungsamt
10 5 0 10 30 40 50 Meter
Maßstab 1:500