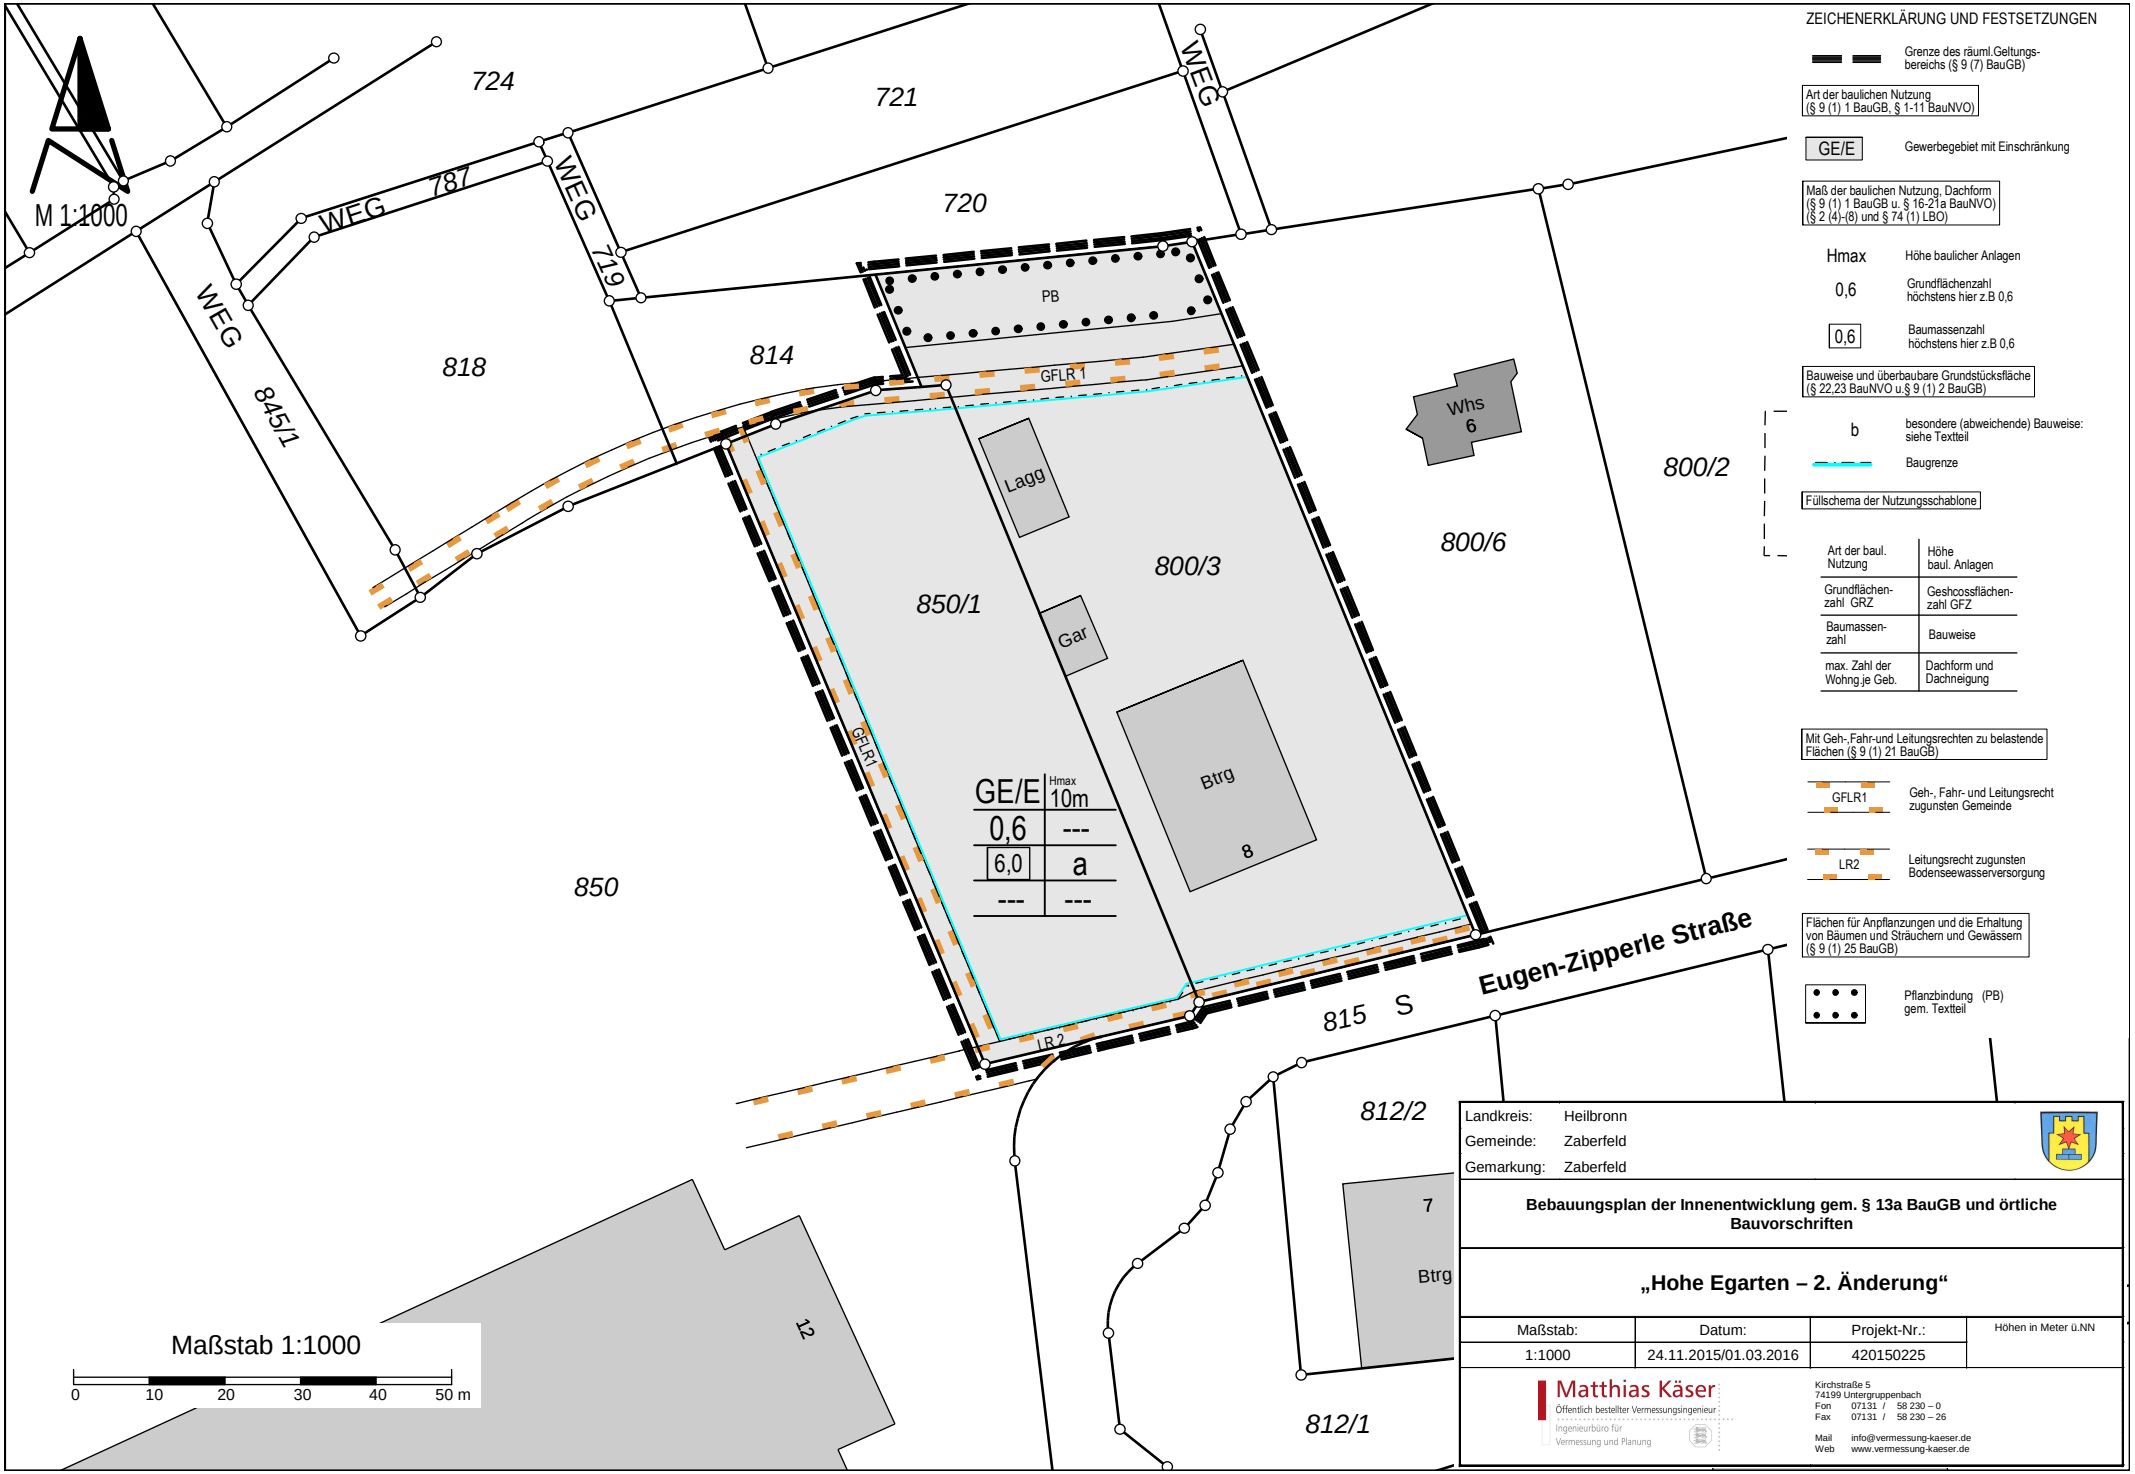

Landkreis: Heilbronn
Gemeinde: Zaberfeld
Gemarkung: Zaberfeld

Bebauungsplan der Innenentwicklung gem. § 13a BauGB und örtliche Bauvorschriften

„Hohe Egarten – 2. Änderung“

Maßstab:	Datum:	Projekt-Nr.:	Höhen in Meter ü.NN
1:1000	24.11.2015/01.03.2016	420150225	

Matthias Käser
Öffentlich bestellter Vermessungsingenieur
Ingenieurbüro für Vermessung und Planung
Kirchstraße 5
74199 Untergruppenbach
Fon 07131 / 58 230 – 0
Fax 07131 / 58 230 – 26
Mail info@vermessung-kaeser.de
Web www.vermessung-kaeser.de